


ISTITUTO AUTONOMO CASE POPOLARI BRINDISI


CASE PER SENZA TETTO IN BRINDISI PAL. C

ubicazione

SCALA 1:1000

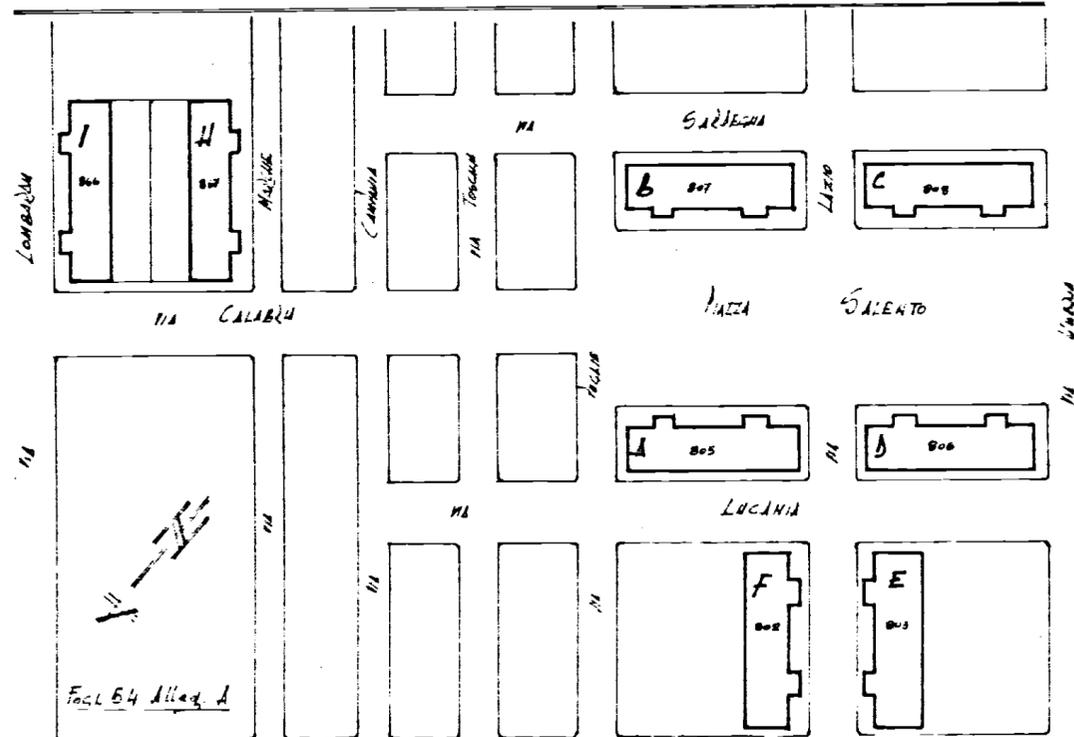

PRIMO PIANO

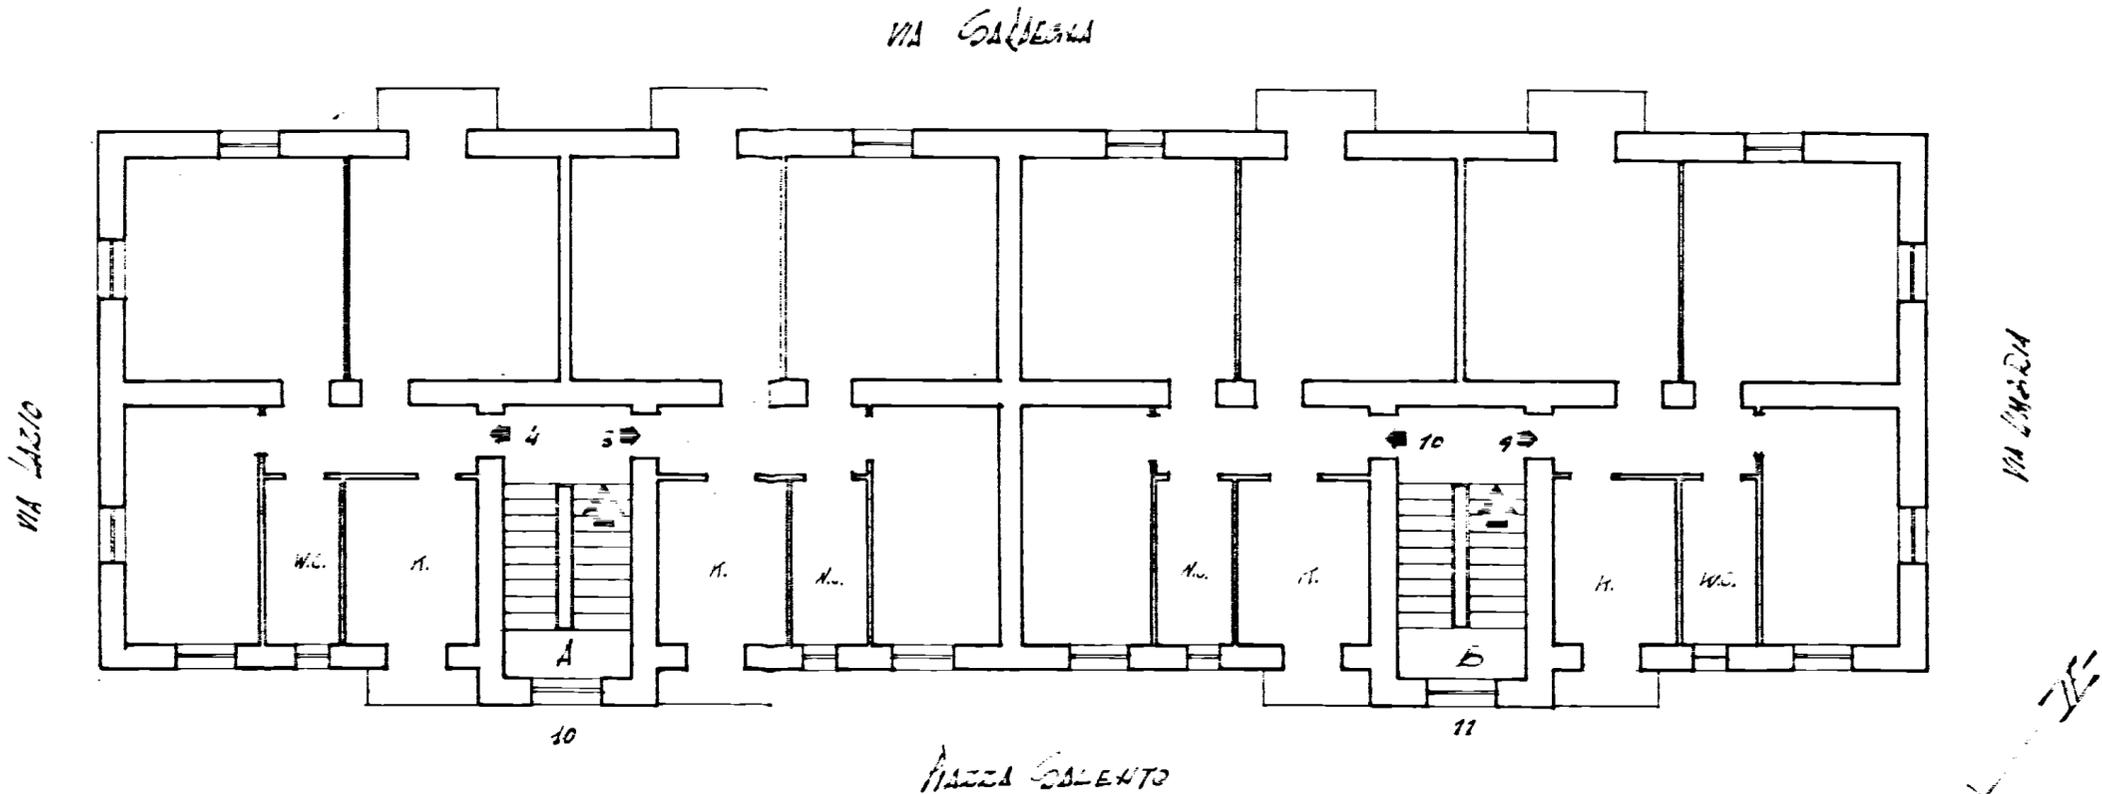

Alloggio
Appartamento alla Scala int.
Piazza Salento NE 10-11

SCALA 1:100