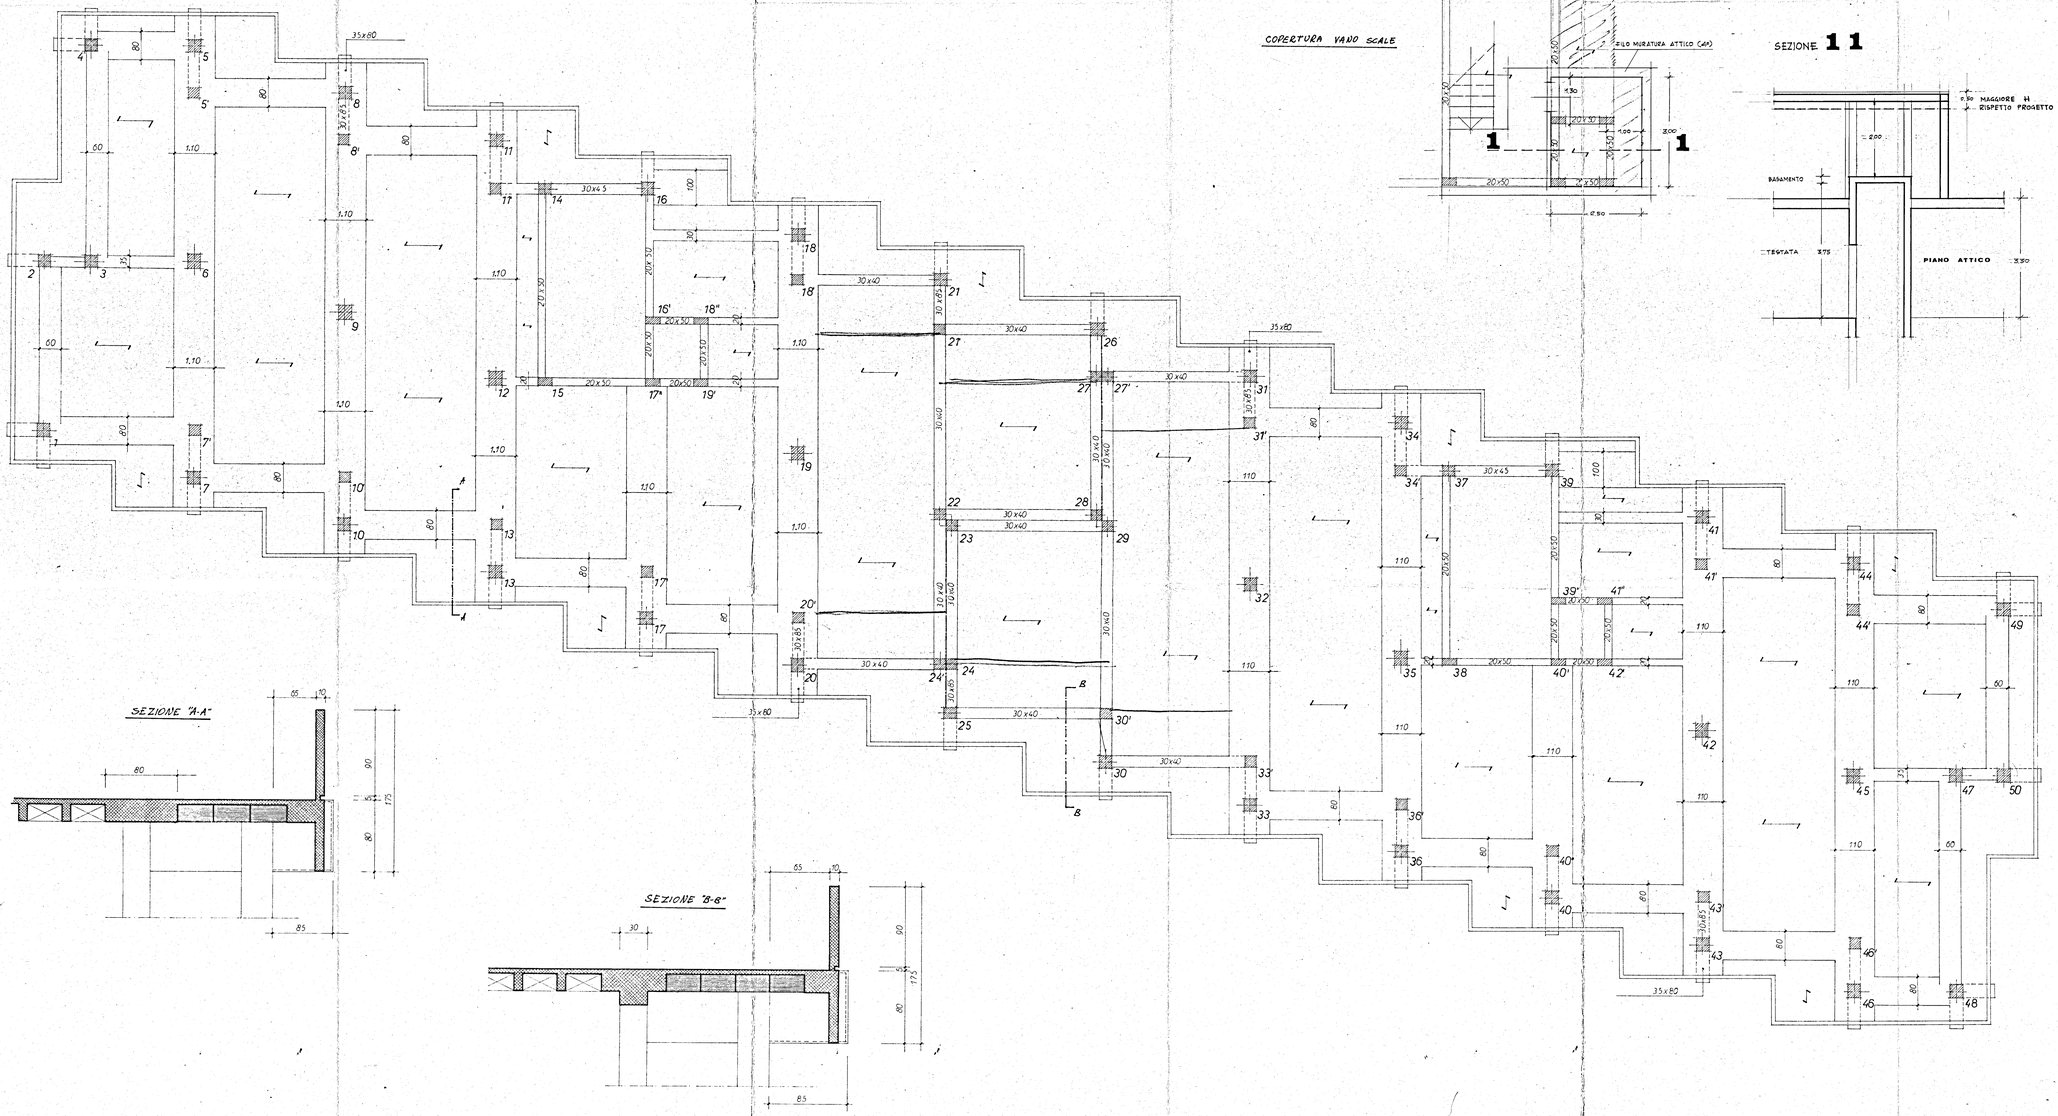


GESTIONE CASE LAVORATORI = BRINDISI =

CALCOLI STATICI

PROGETTO ESECUTIVO DELL'EDIFICIO DI CASE
PER LAVORATORI IN BRINDISI QUARTIERE COMMENDA- OVEST.=

IL CALCOLATORE : Dott. Ing. TURILLI GIUSEPPE
via Tarantini 4/a = Brindisi =

CARPENTERIA COPERTURA PIANO ATTICO
CARPENTERIA COPERTURA VANO SCALA

TAVOLA : **12**

SCALE = 1:50 / 1:20

DATA : FEBBRAIO 1971

IMPRESA : ANDRUSO ANTONIO 1 = BRINDISI =

DISEGNATORE : GEOM. R. GICIA