


PIAZZA A. SPADINI




PIAZZA A. SPADINI CIV. 2/D


PROSPETTO 1/D

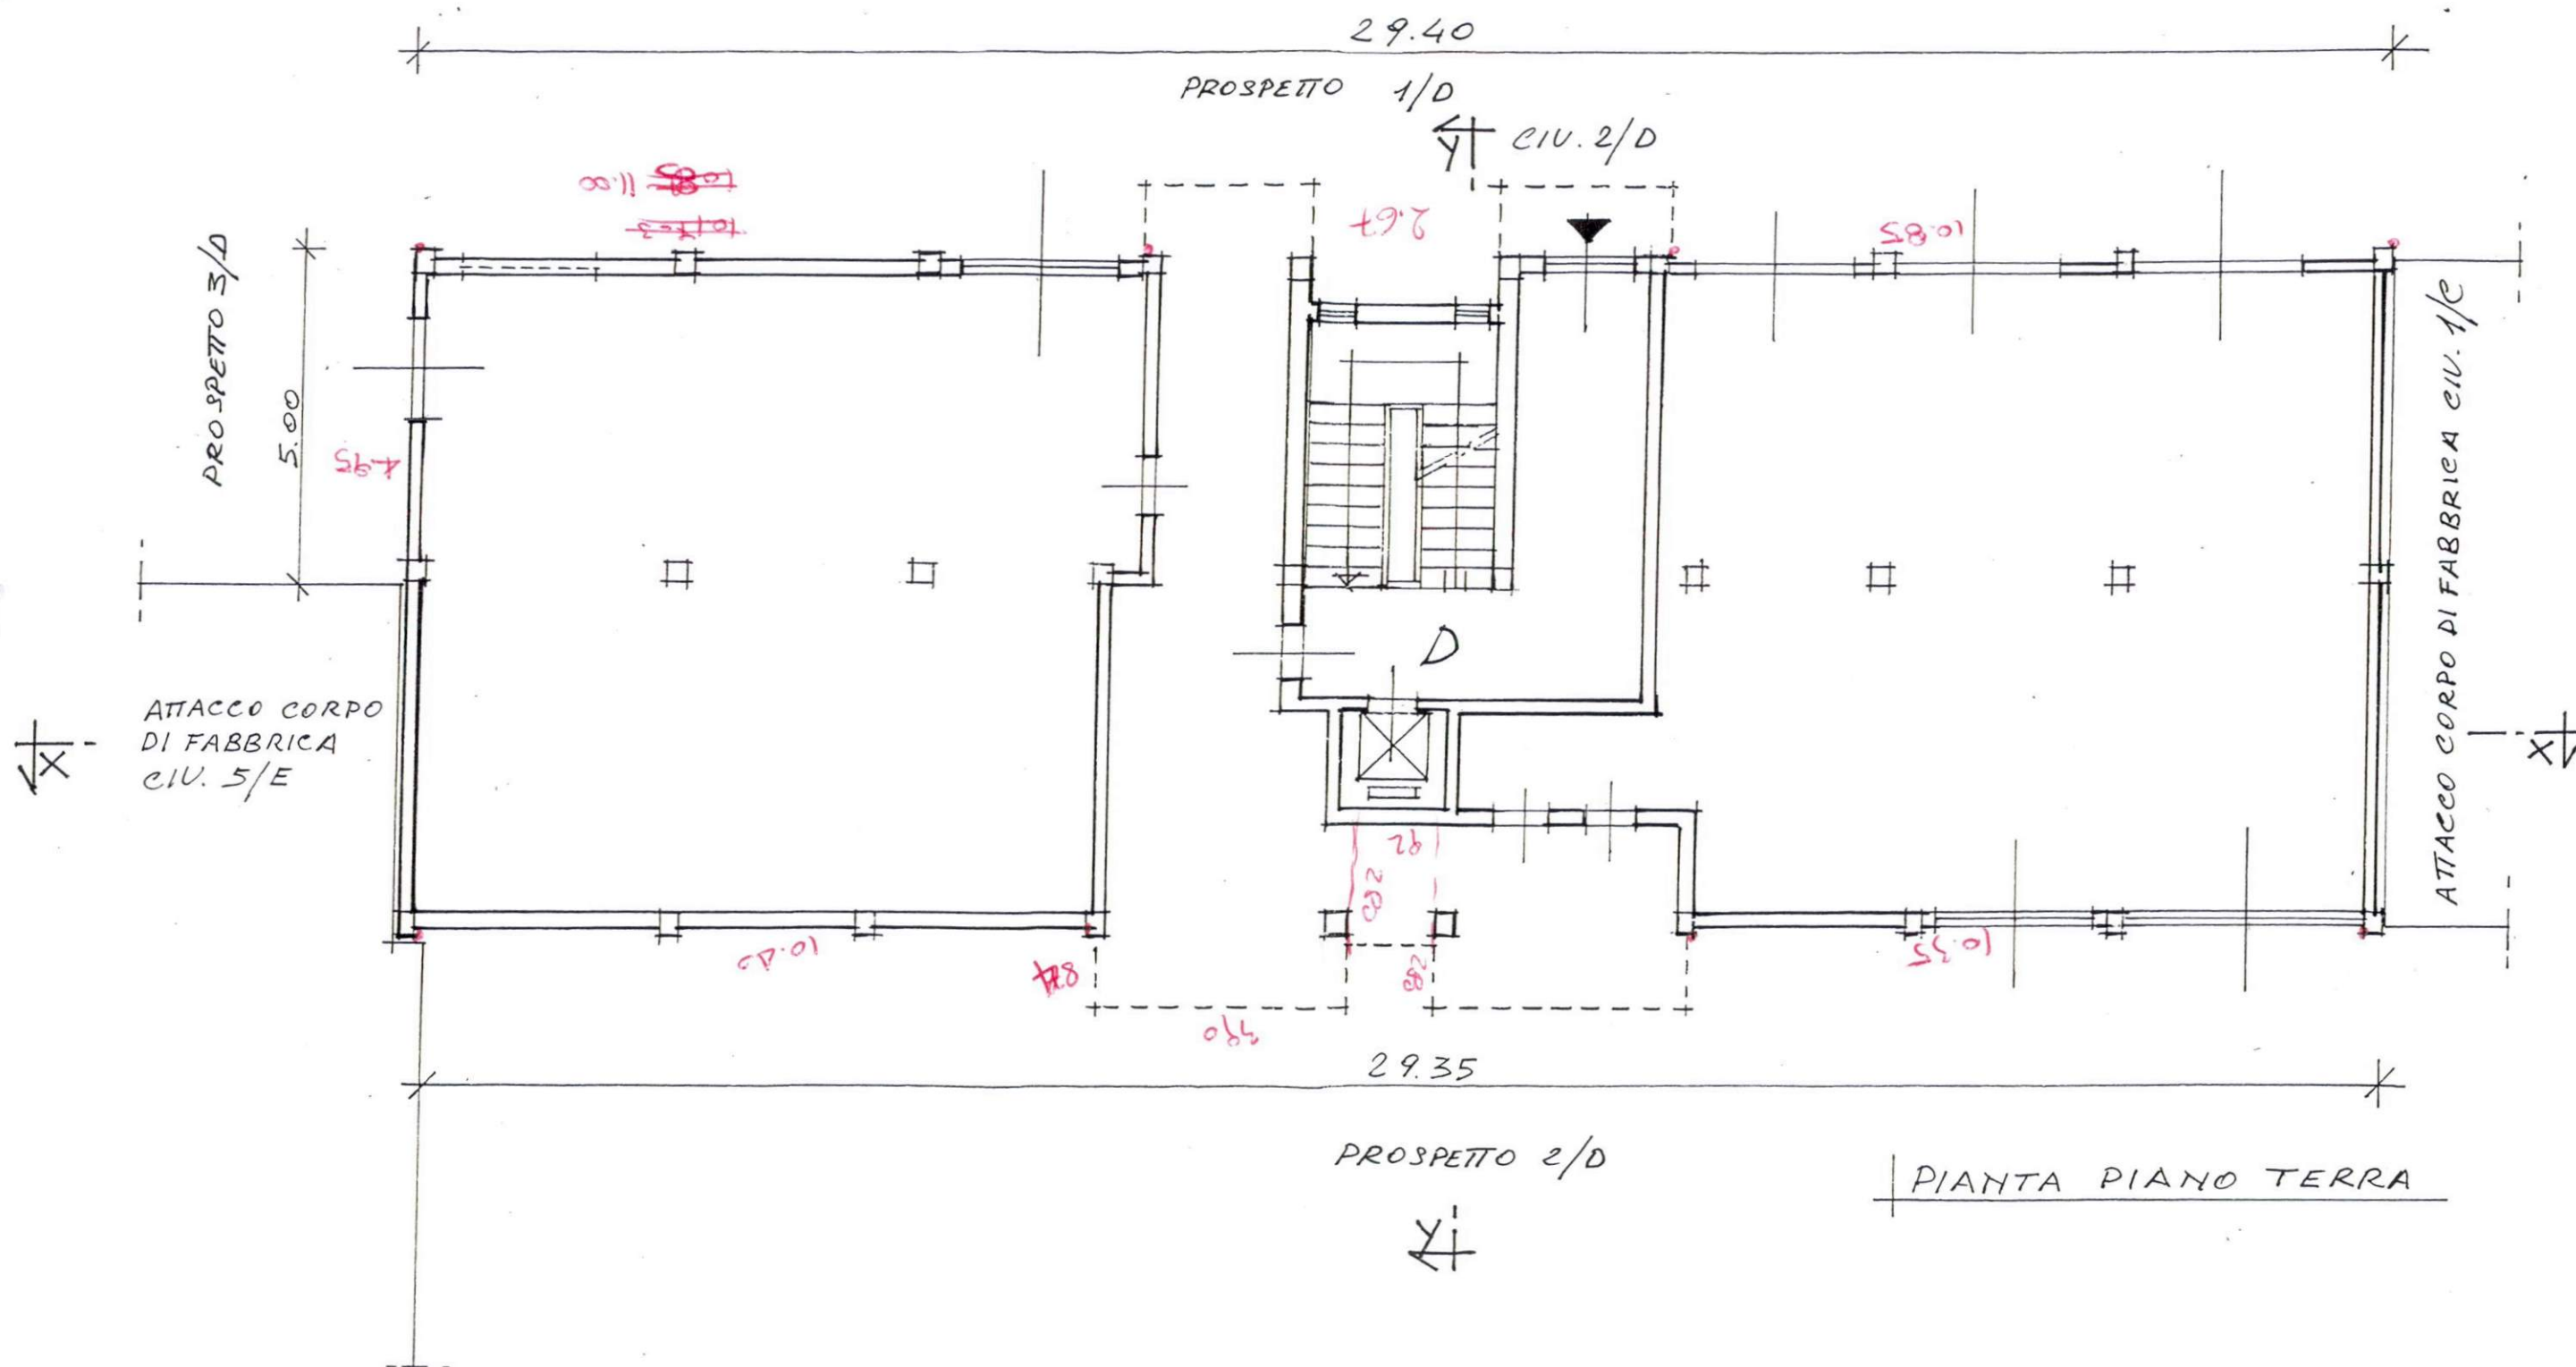

PROSPETTO 3/D

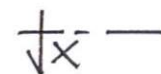

ATTACCO CORPO DI FABBRICA CIV. 1/C

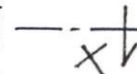


ATTACCO CORPO DI
FABBRICA CIV. 5/E

PROSPETTO 2/D



PIAZZA A. MANTEGNA

PIANTA PIANO 1°-2°-3°-4°

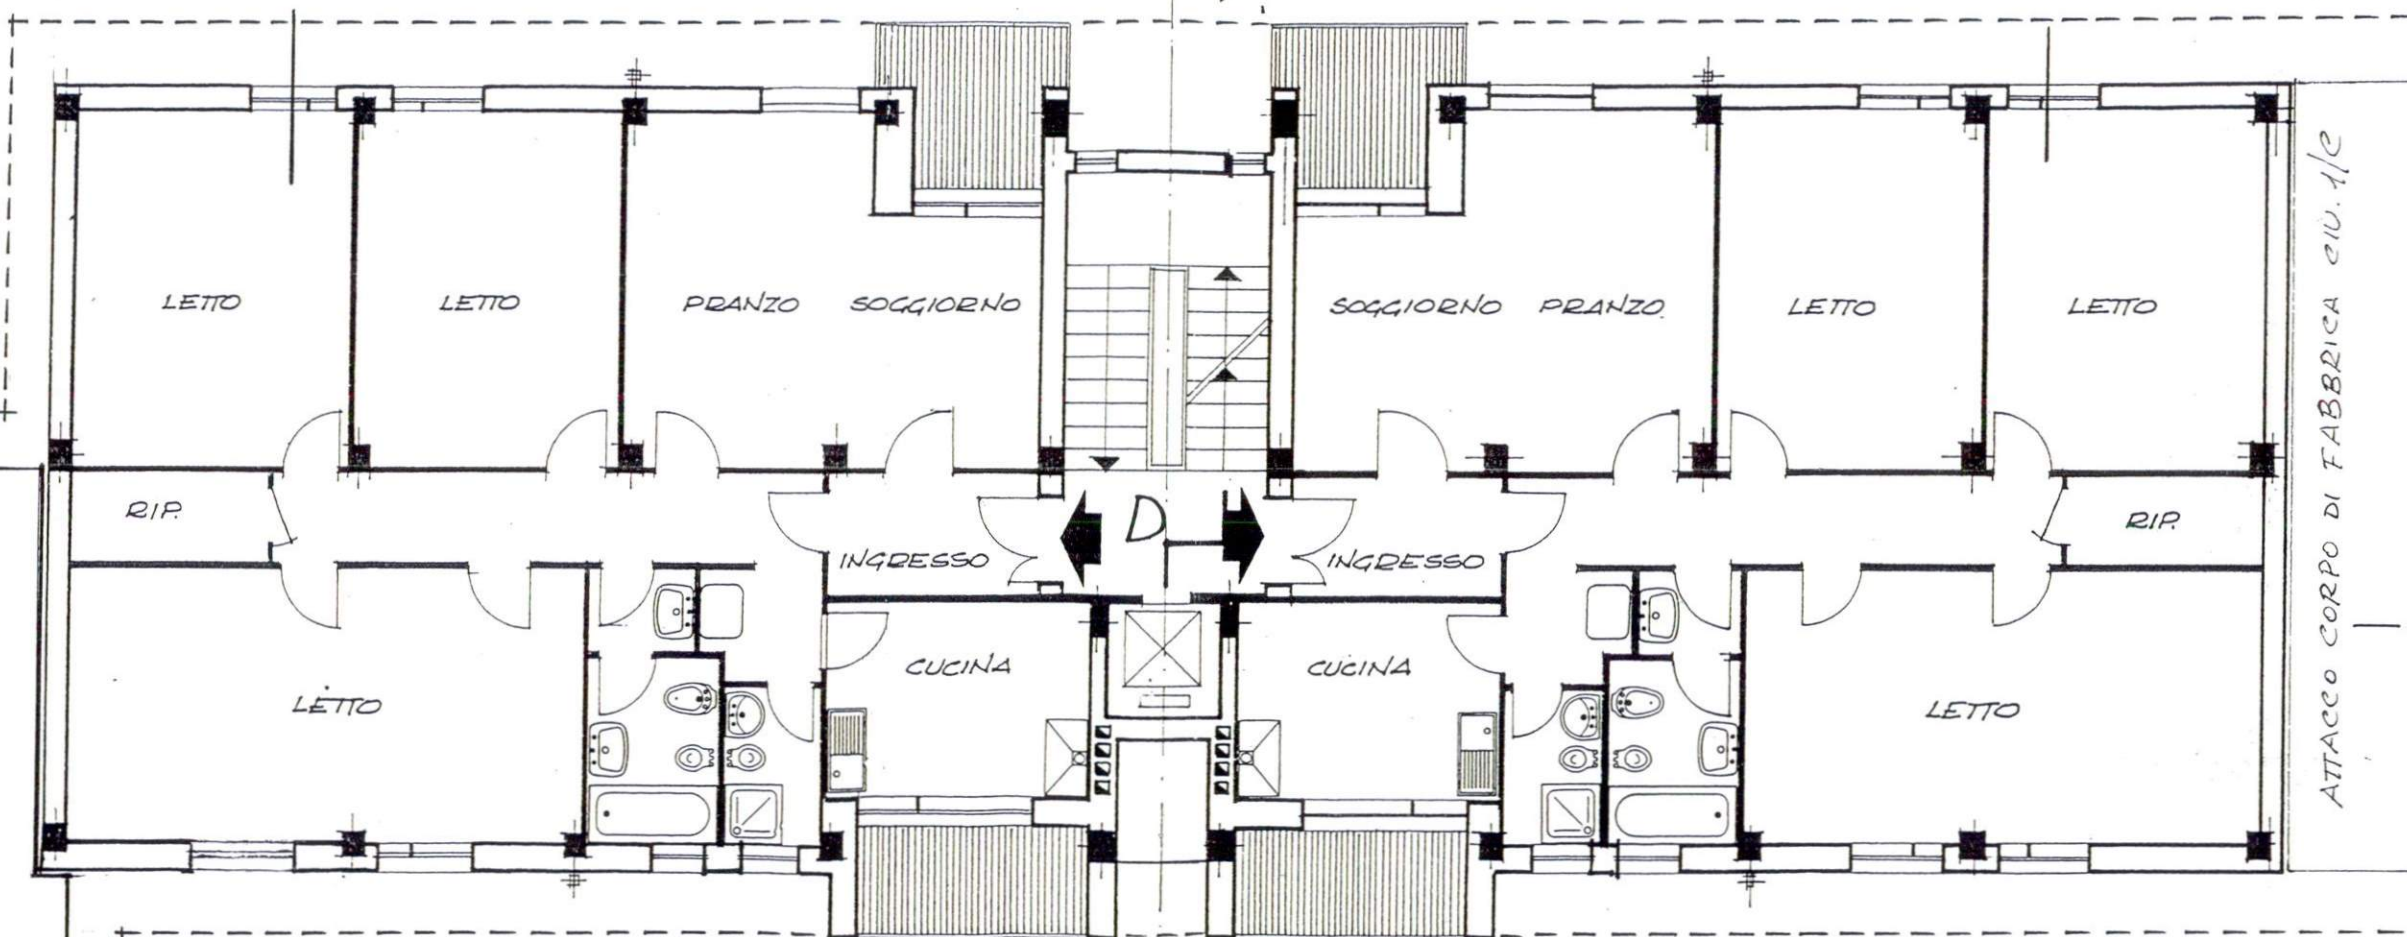

PIAZZA A. SPADINI CIV. 2/D

PROSPETTO 1/D

29.05

66.00

PROSPETTO 3/D

5.27

5.57

5.11

4.7
2.5

4.83

2.53

1

2

3

4

CANTINE

D

5

6

7

8

CANTINE

2.18

11.33

2.6

10.55

6.2

3.10

1.5

4.65

1.5

10.55

28.00

29.00

MACCHINE
ASCENSORE

ATTACCO CORPO DI FABBRICA CIV. 1/C

X

PROSPETTO 2/D

PIAZZA A. MANTEGNA

ATTACCO CORPO DI
FABBRICA CIV. 5/E


2.7
2.9
2.6




PROSPETTO 1 D




PROSPETTO 2 D

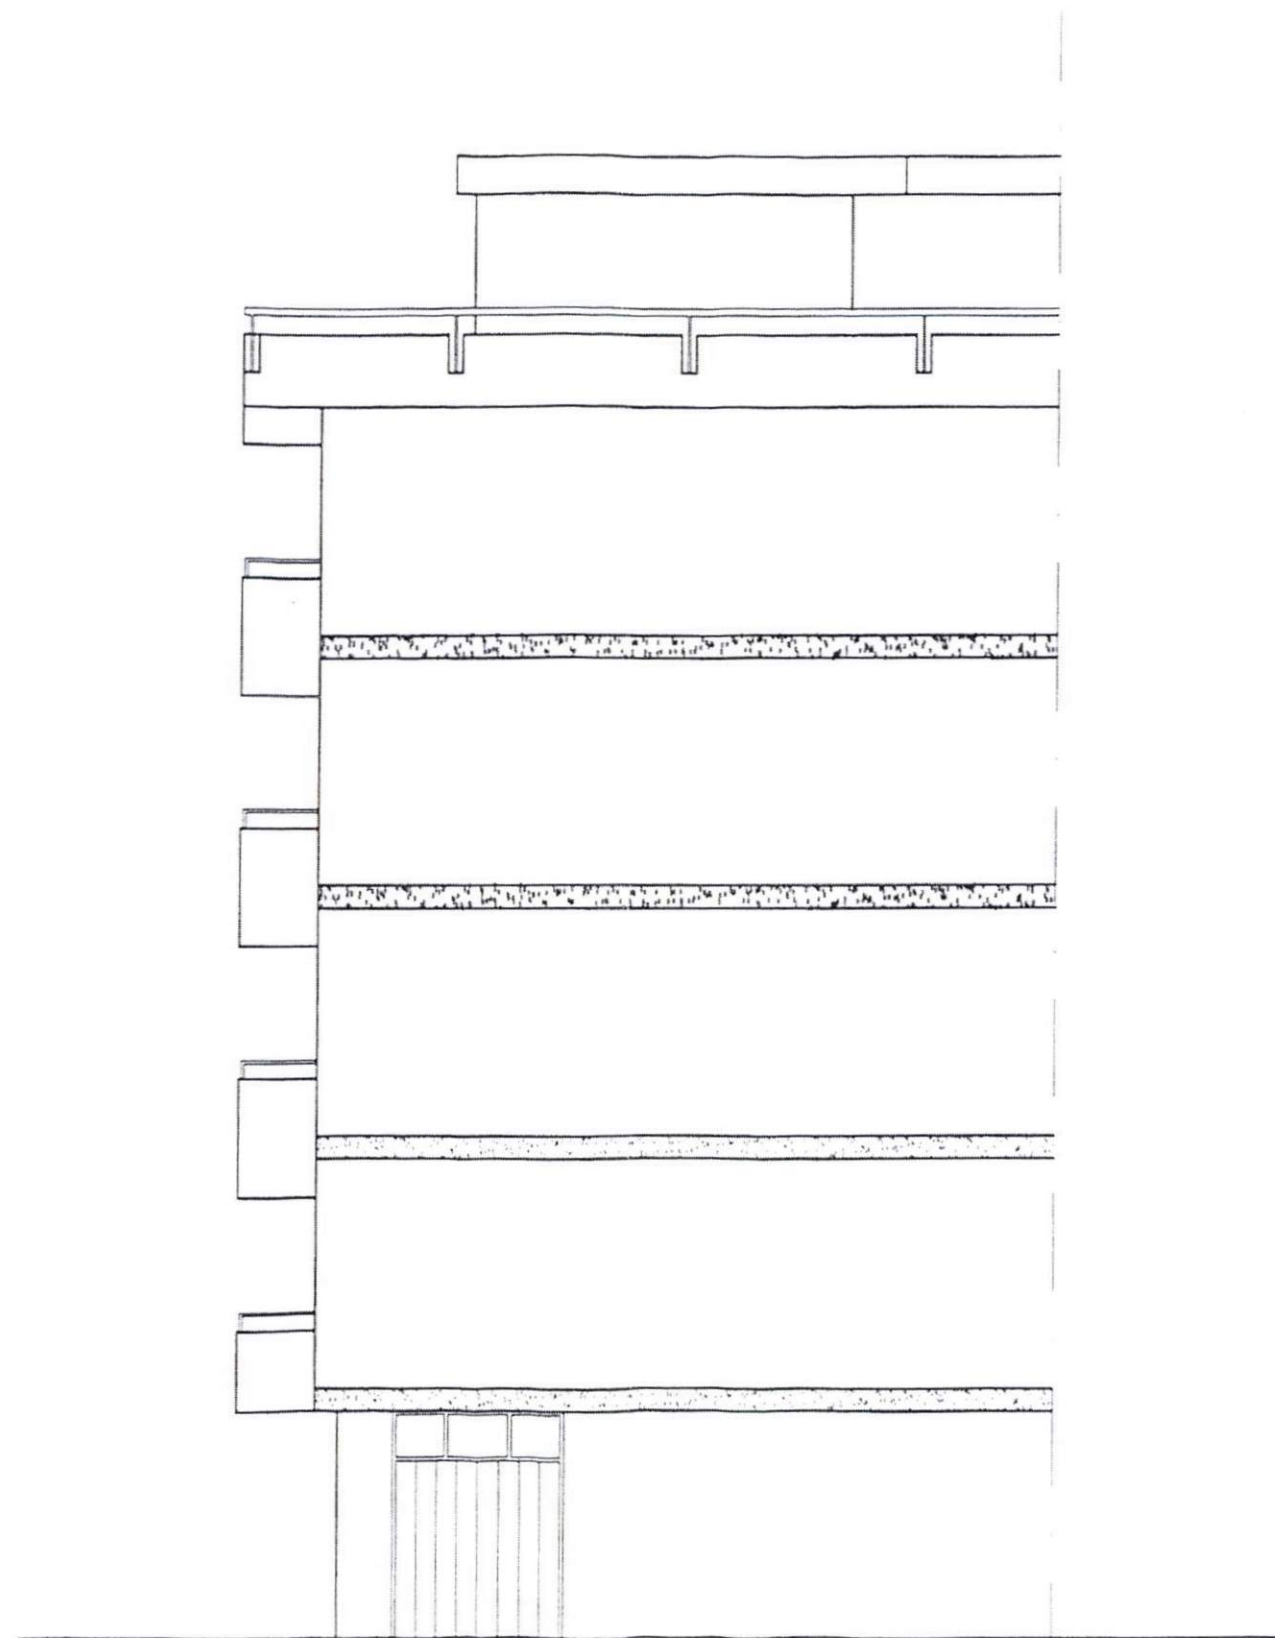

PROSPETTO 3 D

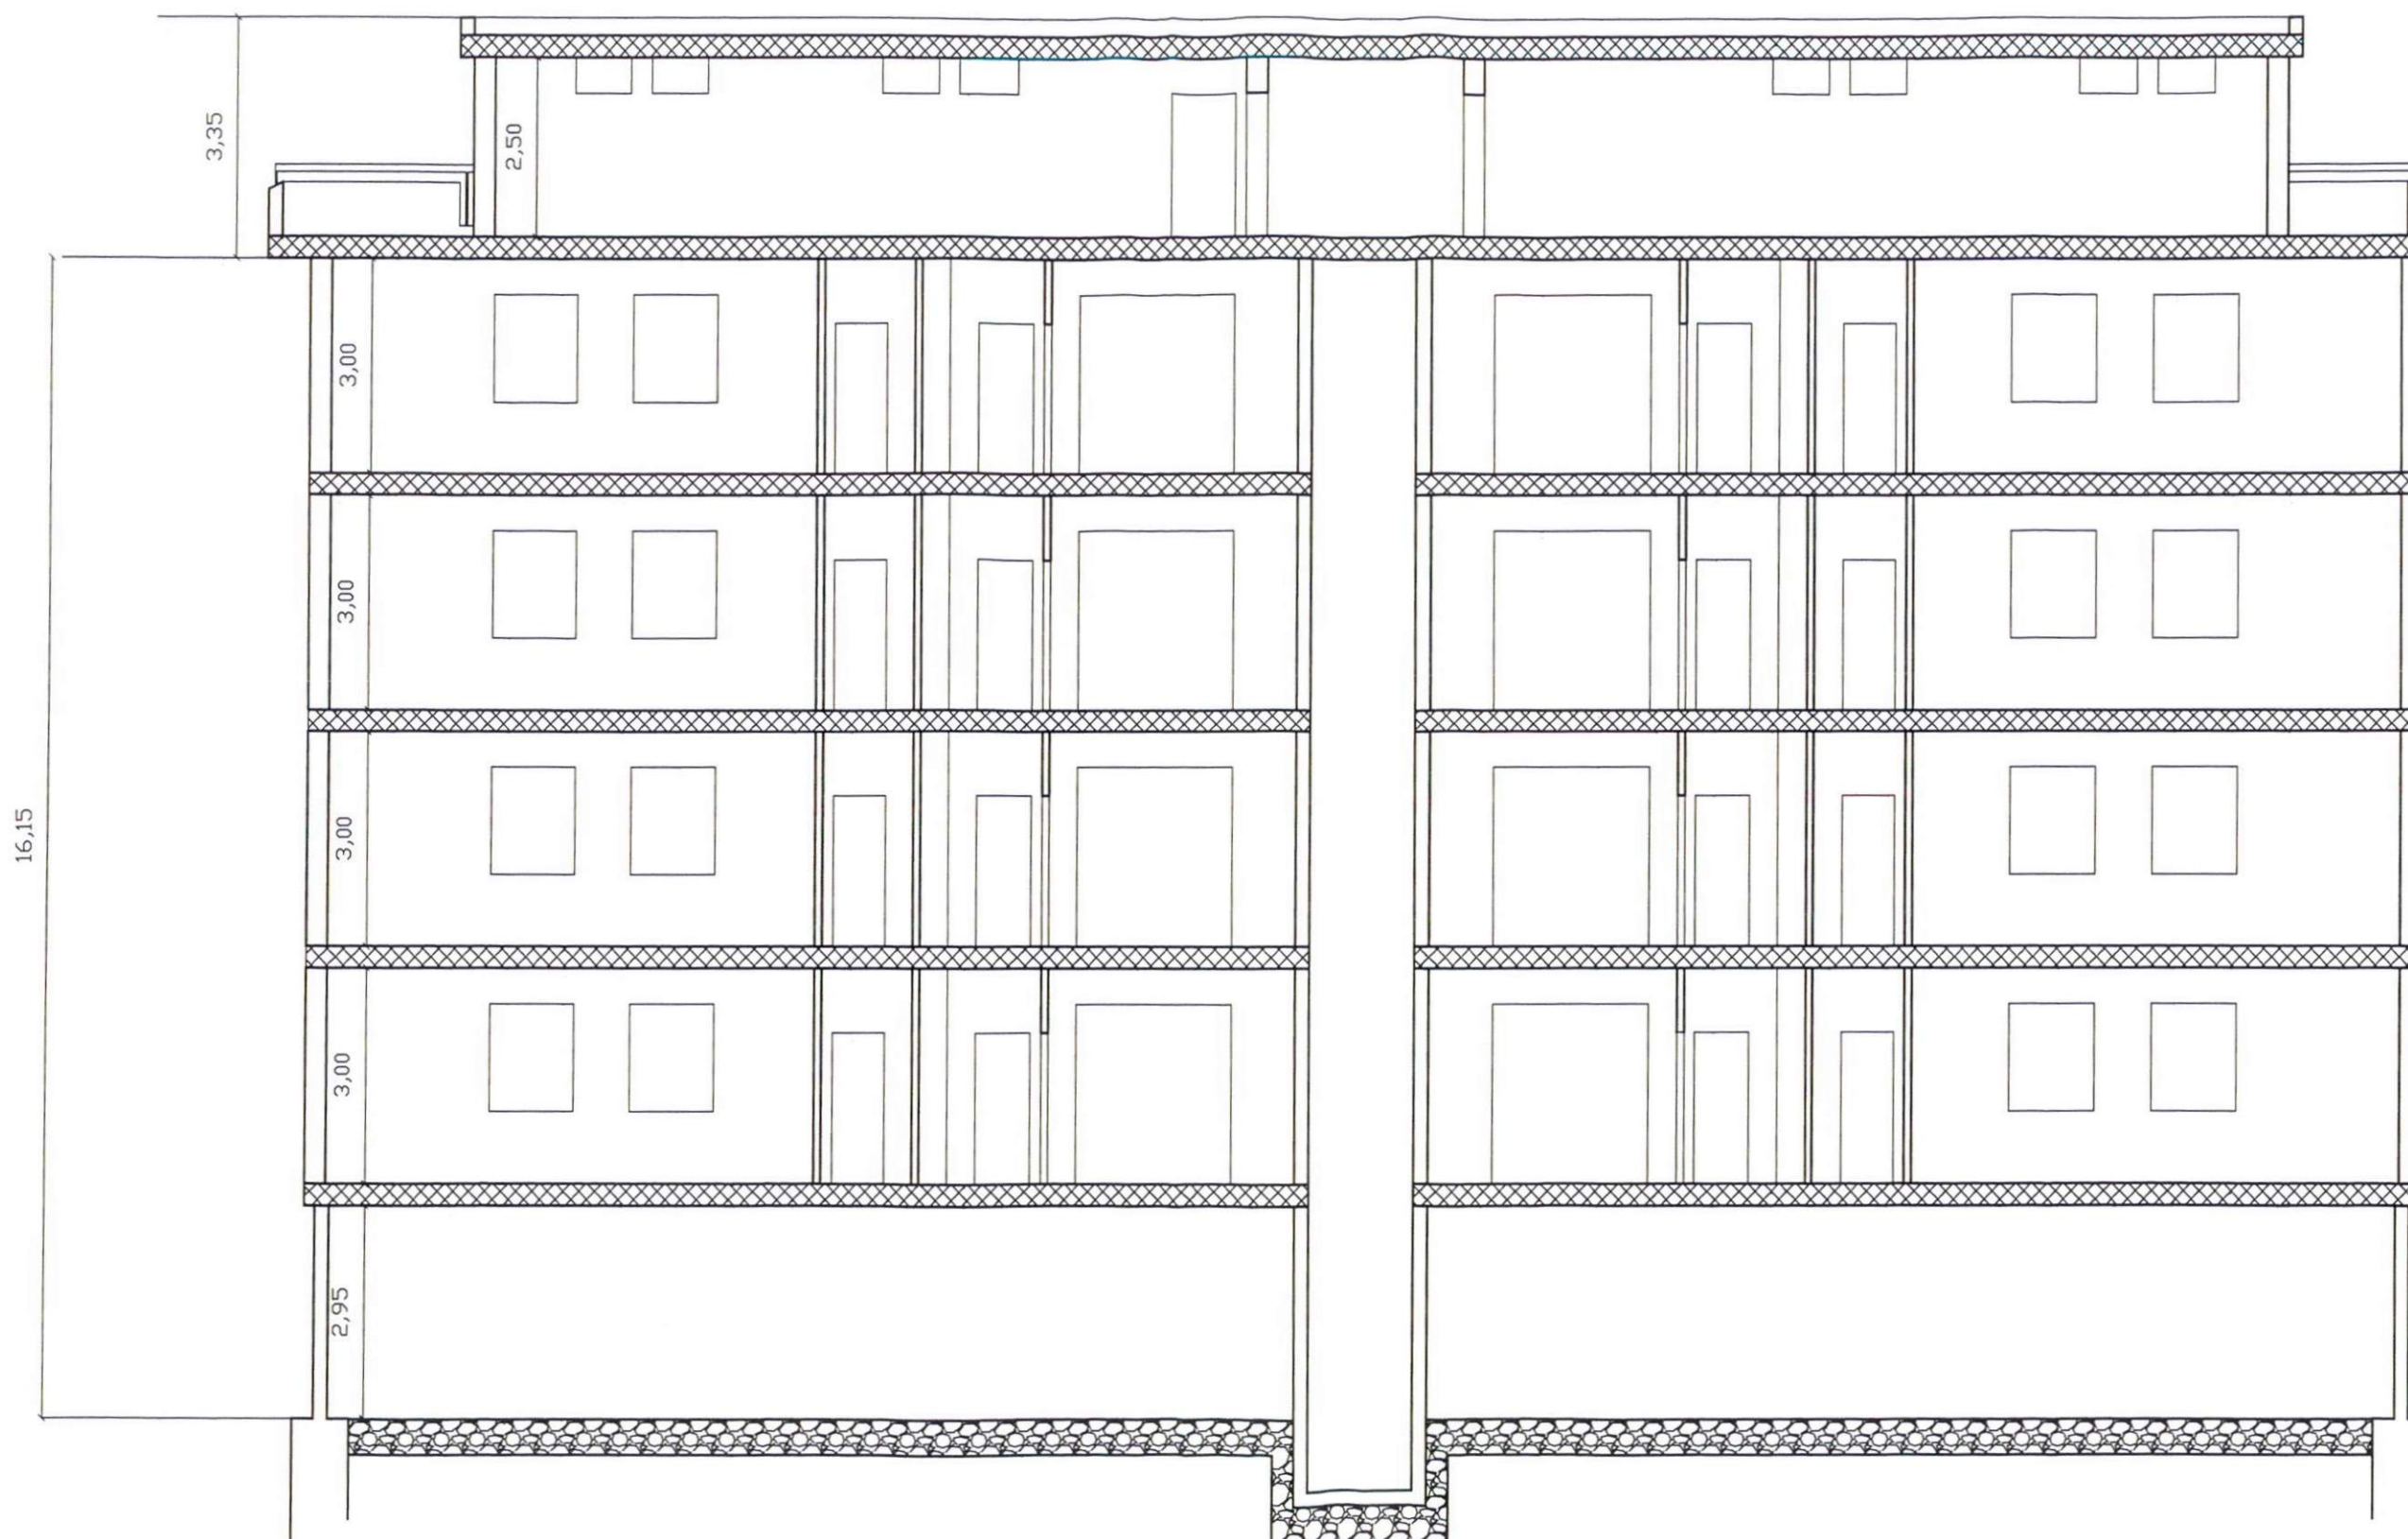

SEZIONE X - X

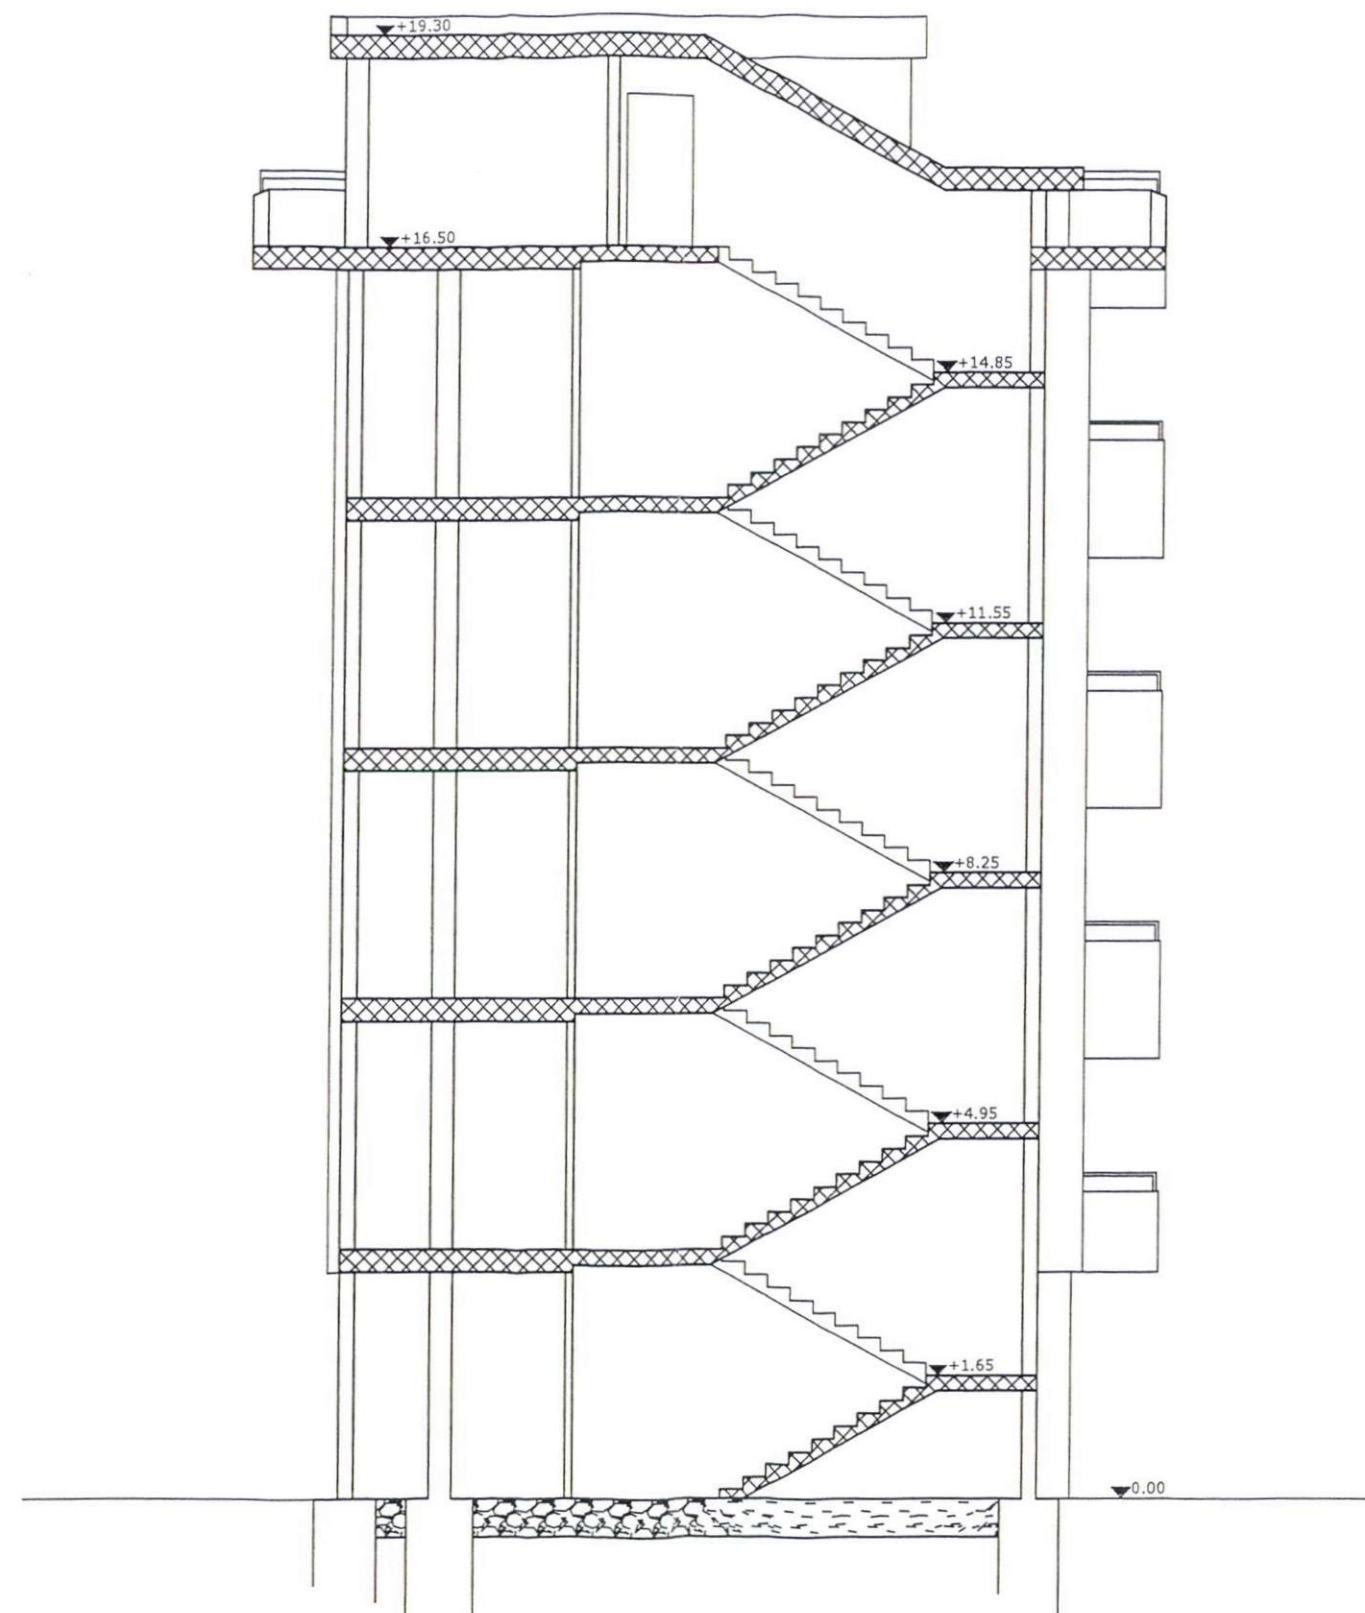

SEZIONE Y - Y