


PIANTA PIANO CANTINATO

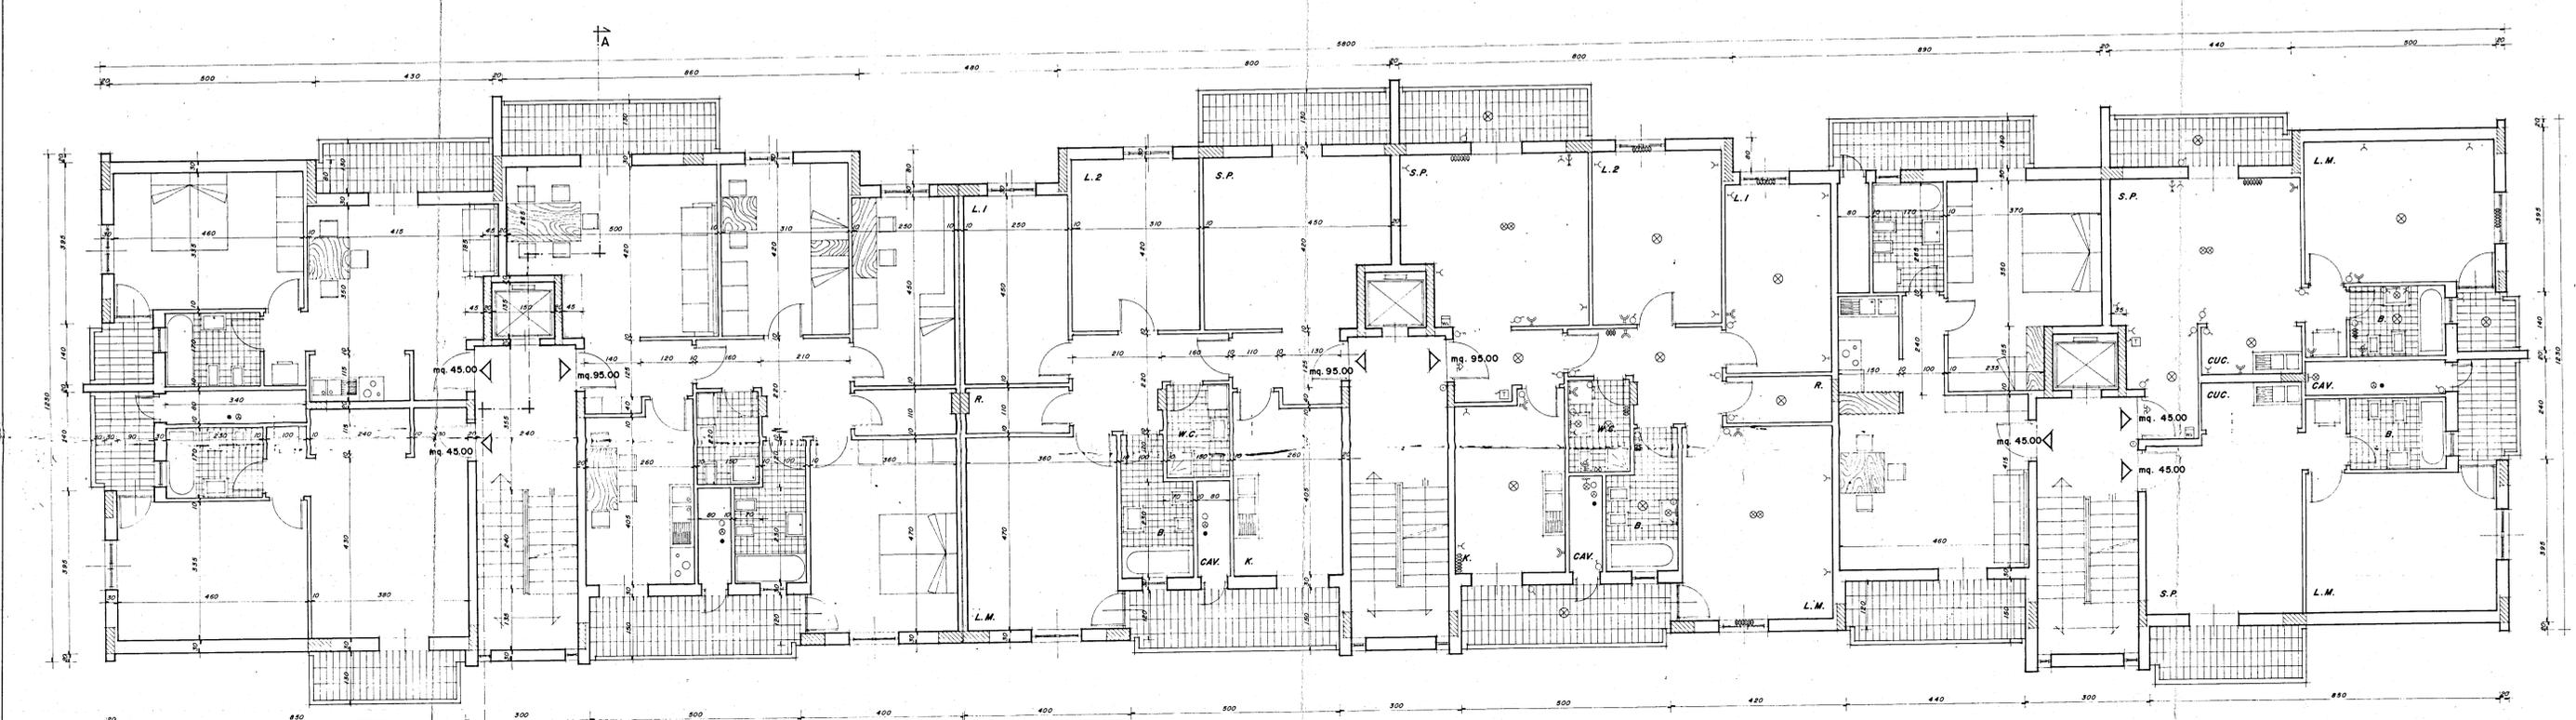

PIANTA PIANO TIPO

VARIANTE approvata SEC. Ceglie Messapica in data 8/7/1980

I. A. C. P. - BRINDISI

LEGGE N° 457 - ART. 41 DEL 2/8/1978

PROGETTO PER COSTRUZIONE DI N° 41 ALLOGGI POPOLARI IN CEGLIE MESSAPICA - LOTTI N° 2 - 3 - 4 - 5

UFFICIO DEL GENIO CIVILE - BRINDISI

PROGRAMMA INTERVENTO N° 78 DEL 2/5/1979

Disegno N° **1** PIANTE LOTTO 3 1:50

29 SET 1981

Per copia conforme

3 AGO 1981

PROGETTO: UFFICIO TECNICO I. A. C. P.