



GESTIONE CASE LAVORATORI (legge 14 2 963 n° 60)		Intervento N° 194		stazione appaltante i. a. c. p.	
QUARTIERE «S. ELIA» BRINDISI Edilizia Sovvenzionata				data aggiornamento aggiornam. aggiornam.	
Comparto "S. palazzina 1"				1	
IMPIANTO - TERMICO IDRICO E FOGNANTE					
Dr. Ing. ITALO PERRETTI		EDILIZIA			
Dr. Arch. FORTUNATO PIGNATELLI		EDILIZIA - coordinatore			
Dr. Ing. CORRADO TRAVAGLINI		EDILIZIA			
Dr. Ing. FRANCESCO D'ALONZO		STRUTTURE			
Dr. Ing. N. VIVARELLI SCARASCIA		IMPIANTI			
Dr. Ing. LEONARDO POTI		PROGRAMMAZIONE			
I. A. C. P.		DIREZIONE LAVORI			


- Leggenda
- Percorso del circuito per rete termica
 - °° } Colonne impianto termico
 - Rete idrica interrata
 - ===== Rete fognaria a soffitto
 - ===== Rete idrica a soffitto
 - Colonna idrica
 - Colonna fognaria
 - Pozzetto telefonato
 - Pozzetto d'ispezione

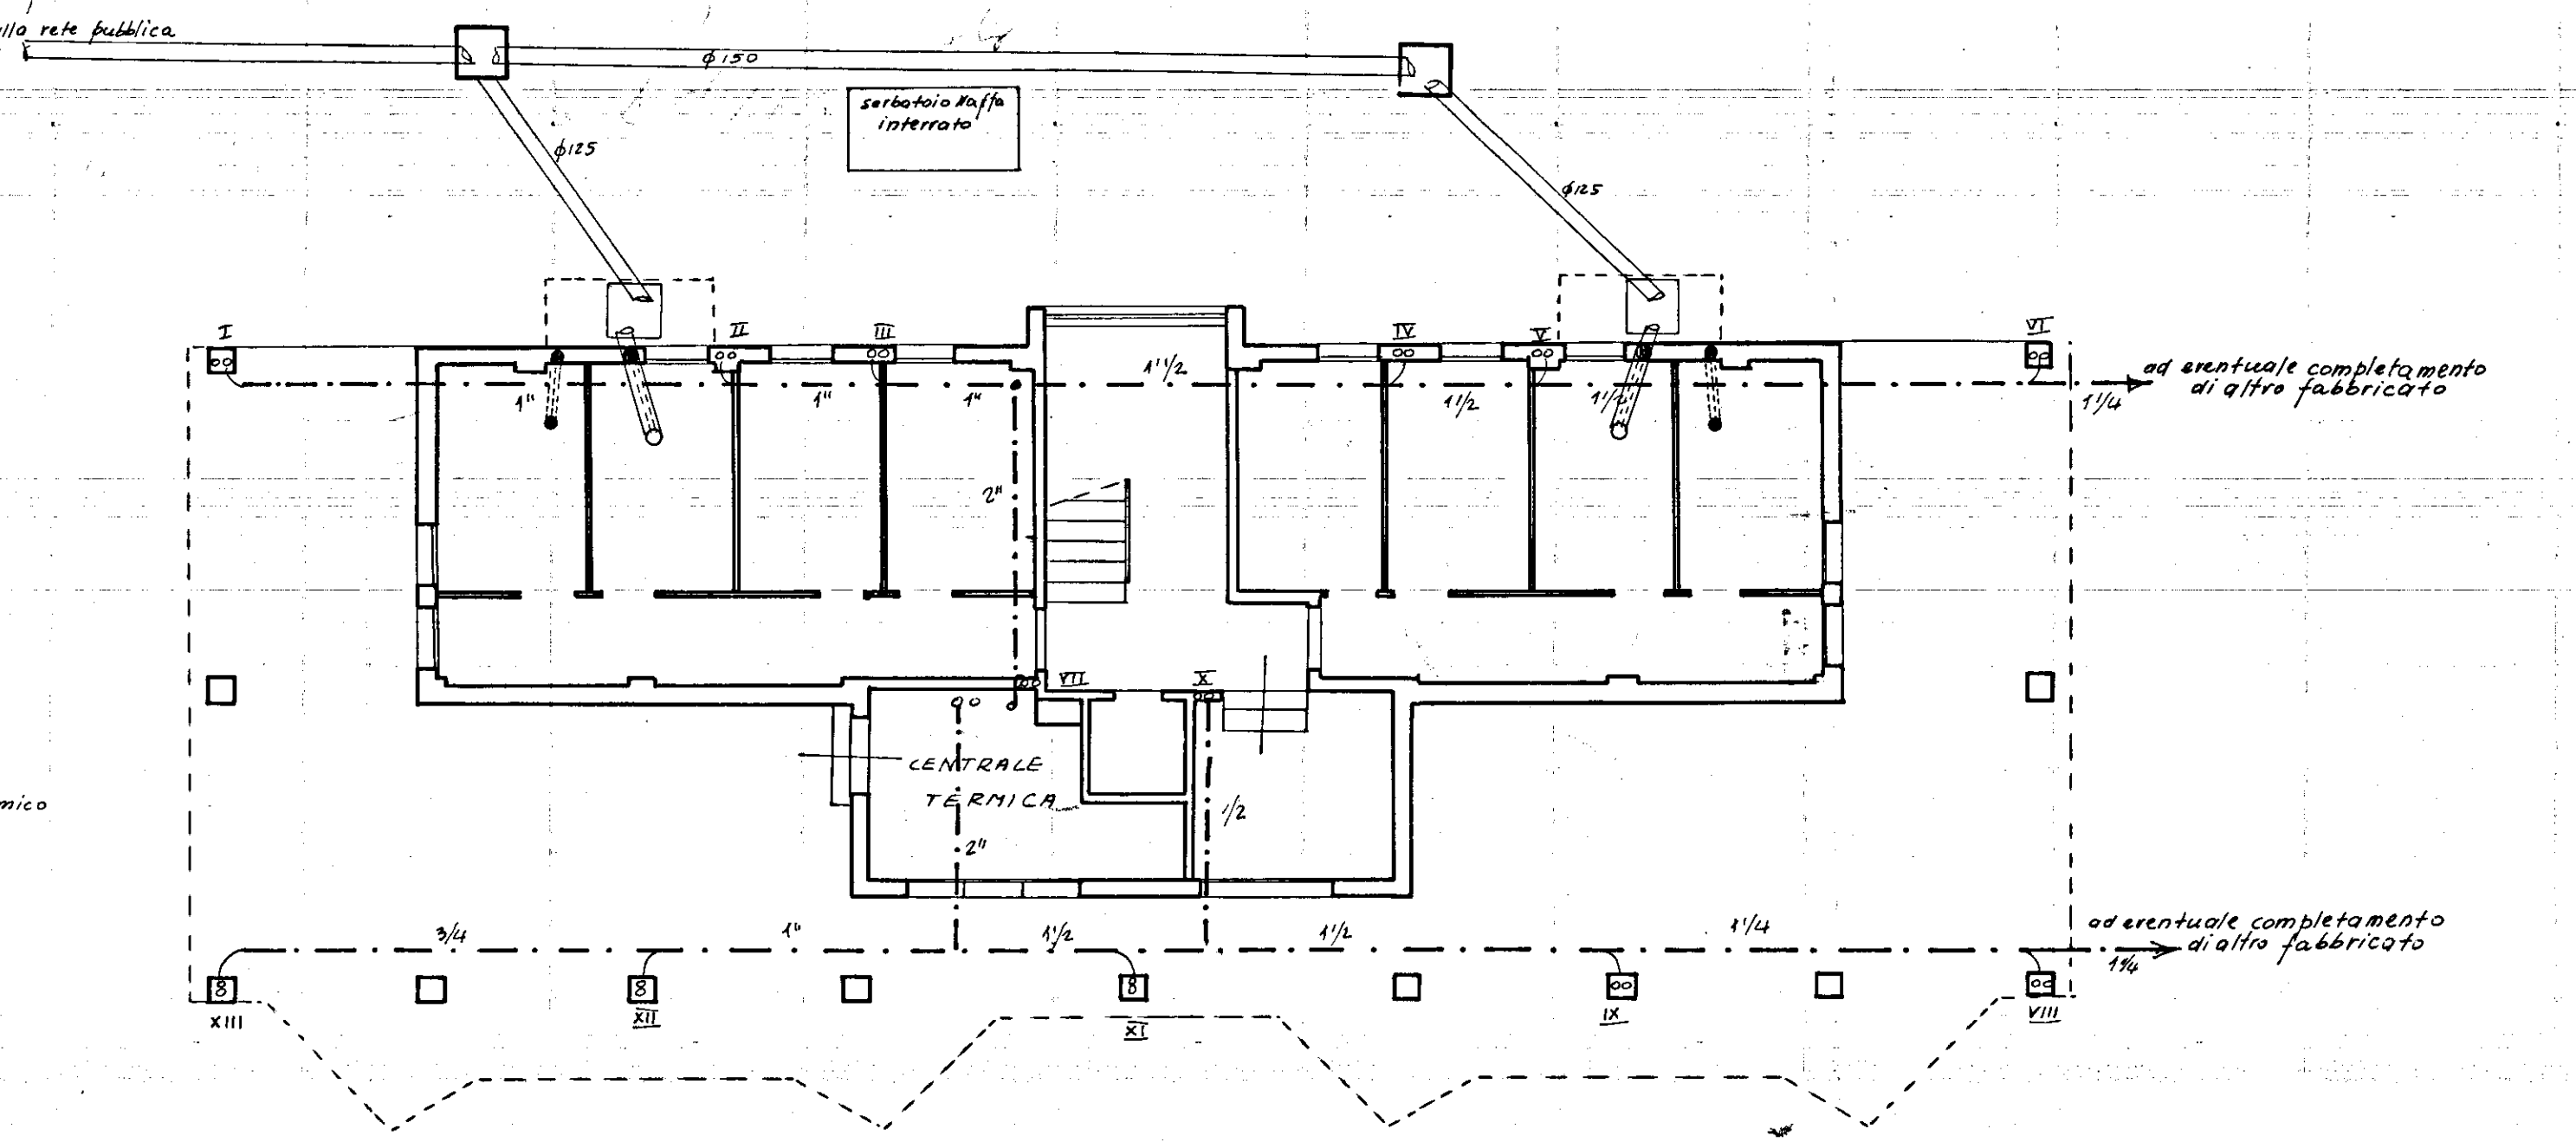

PIANO TERRA

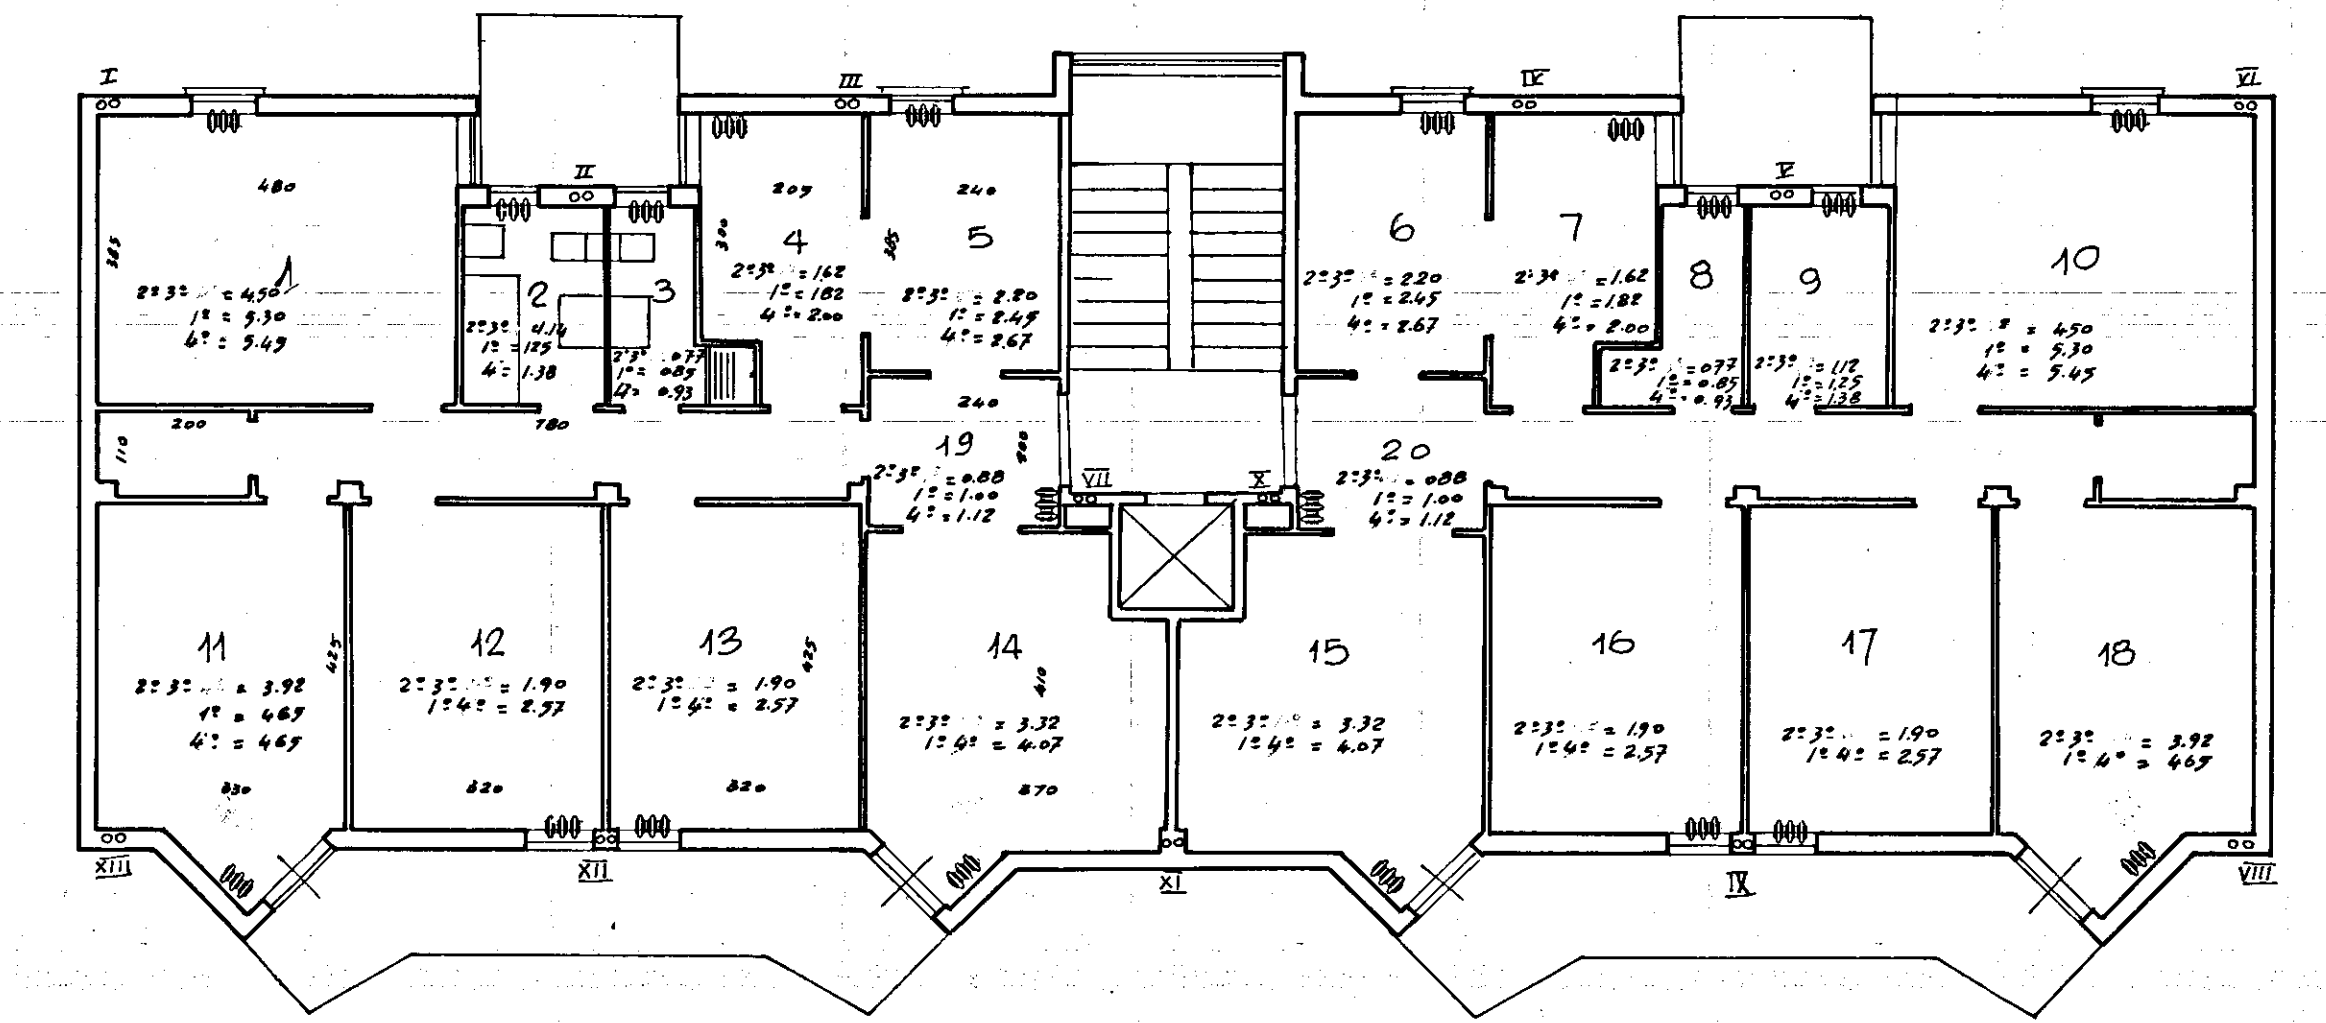

PIANO TIPO

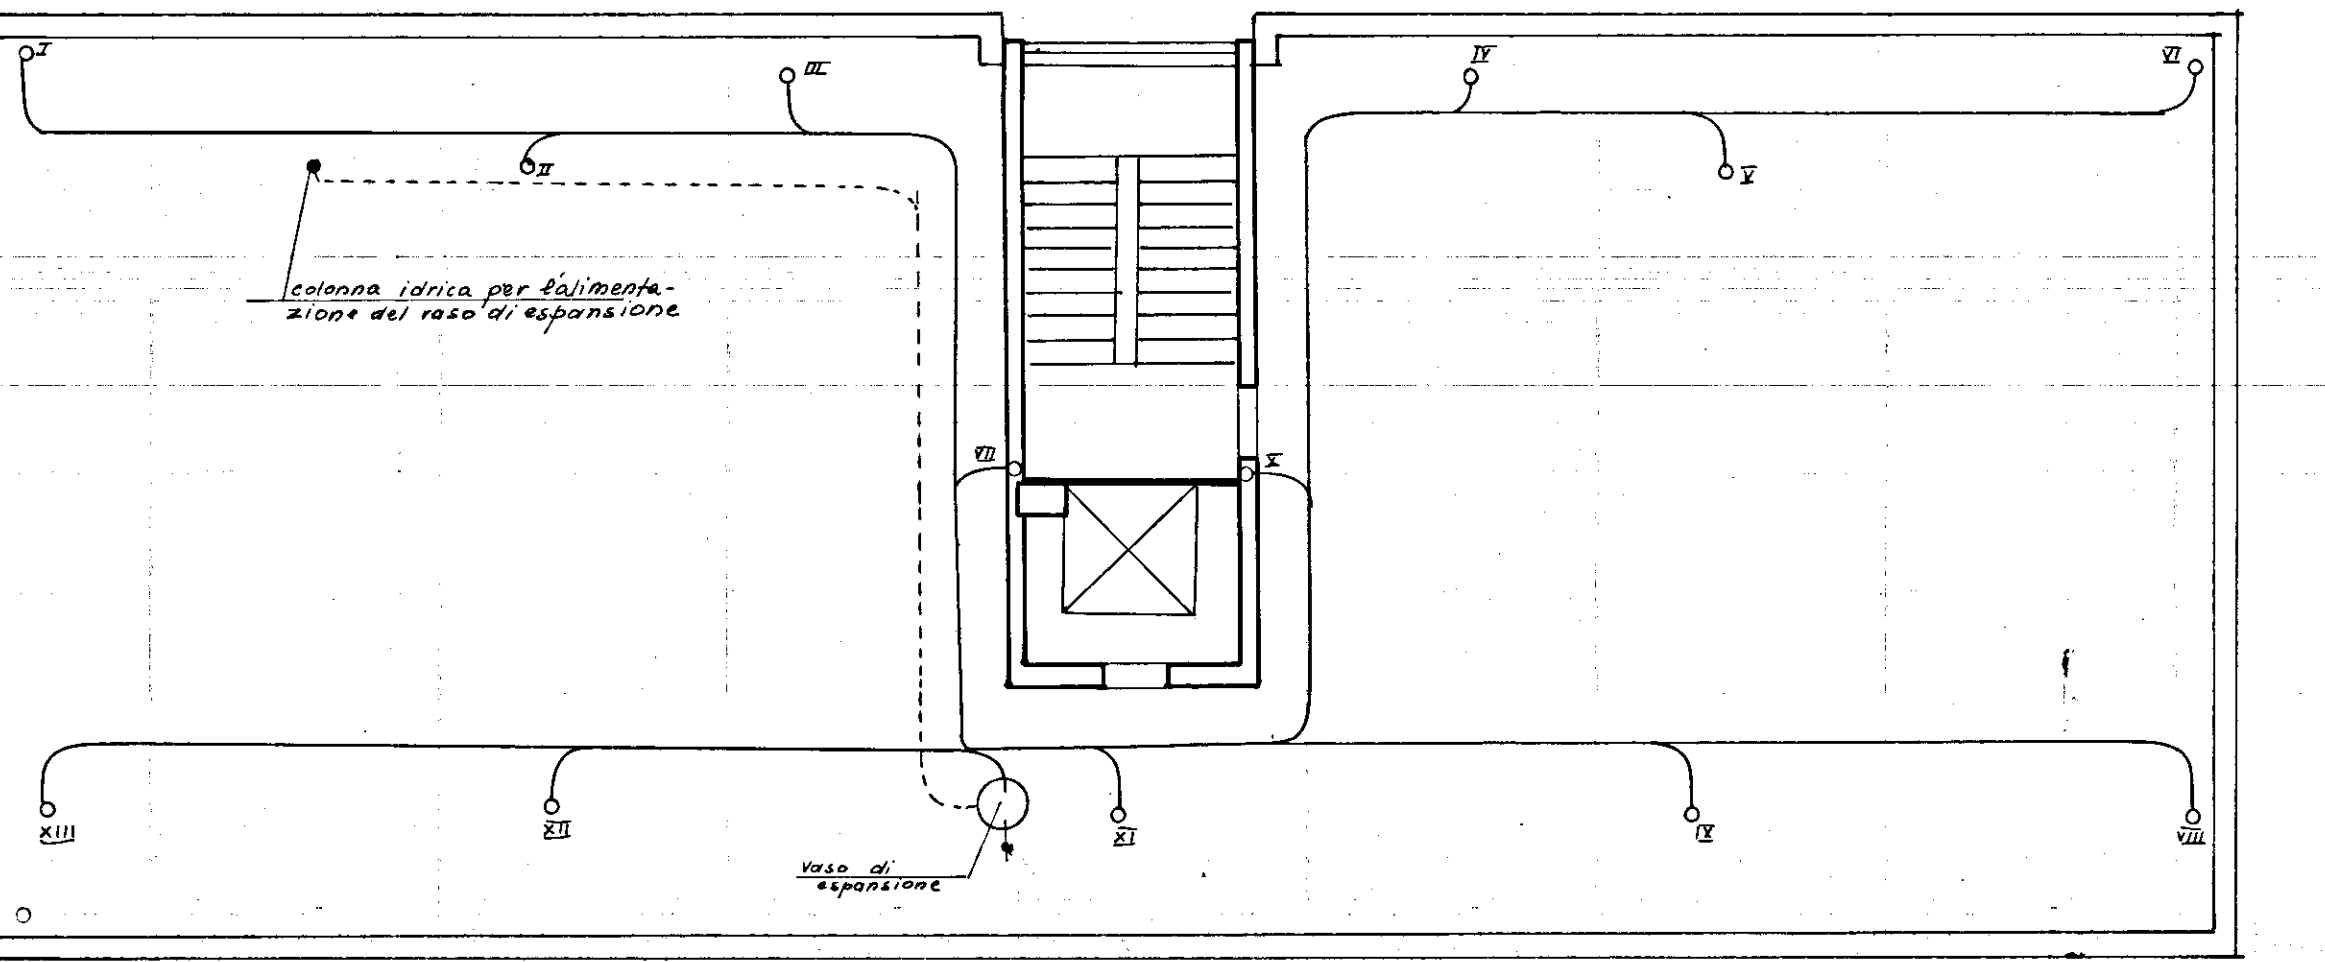

PIANTA COPERTURA

→ nord