



I.A.C.P.		INTERVENTO N°	LEGGE 30-12-1980
BRINDISI			1676
PROGETTO PER LA		DATA: 1994	N°
COSTRUZIONE DI N° 24 ALLOGGI PER		1994	1994
AGRICOLTORI IN OSTONI			
PROSPETTI E SEZIONE		RAPP.	
UFFICIO TECNICO I.A.C.P.		PROGETTO	
		DIREZ. LAVORI	
		STRUTT. E CALC.	
		DISEGN.	
		CONTR.	


25/11/98

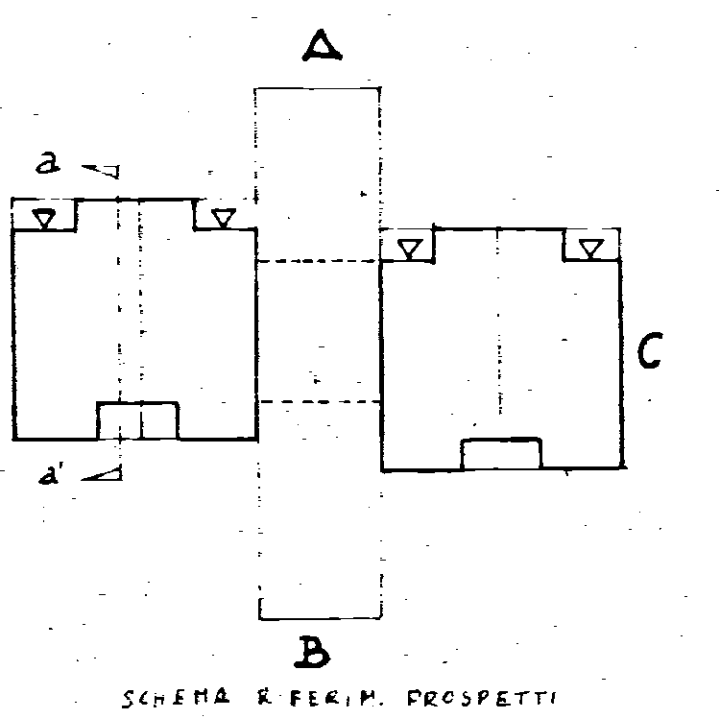


PROSPETTO "B"

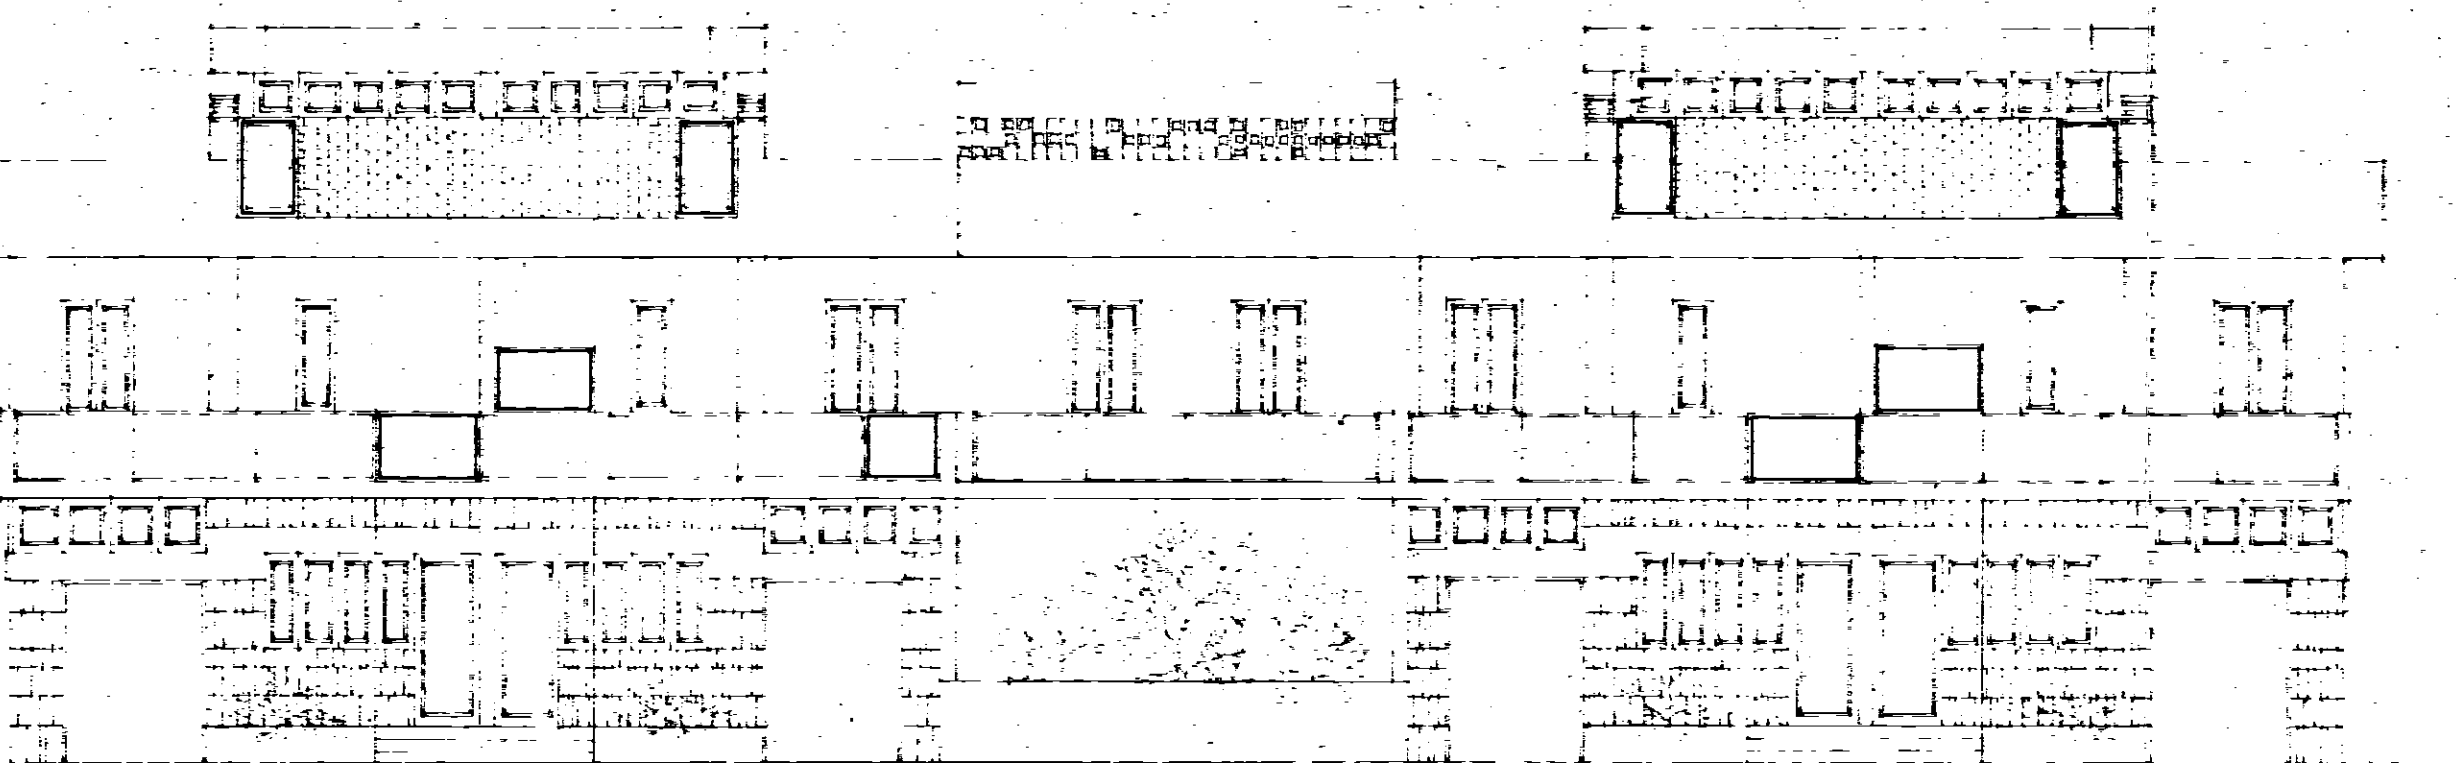

PROSPETTO "A"

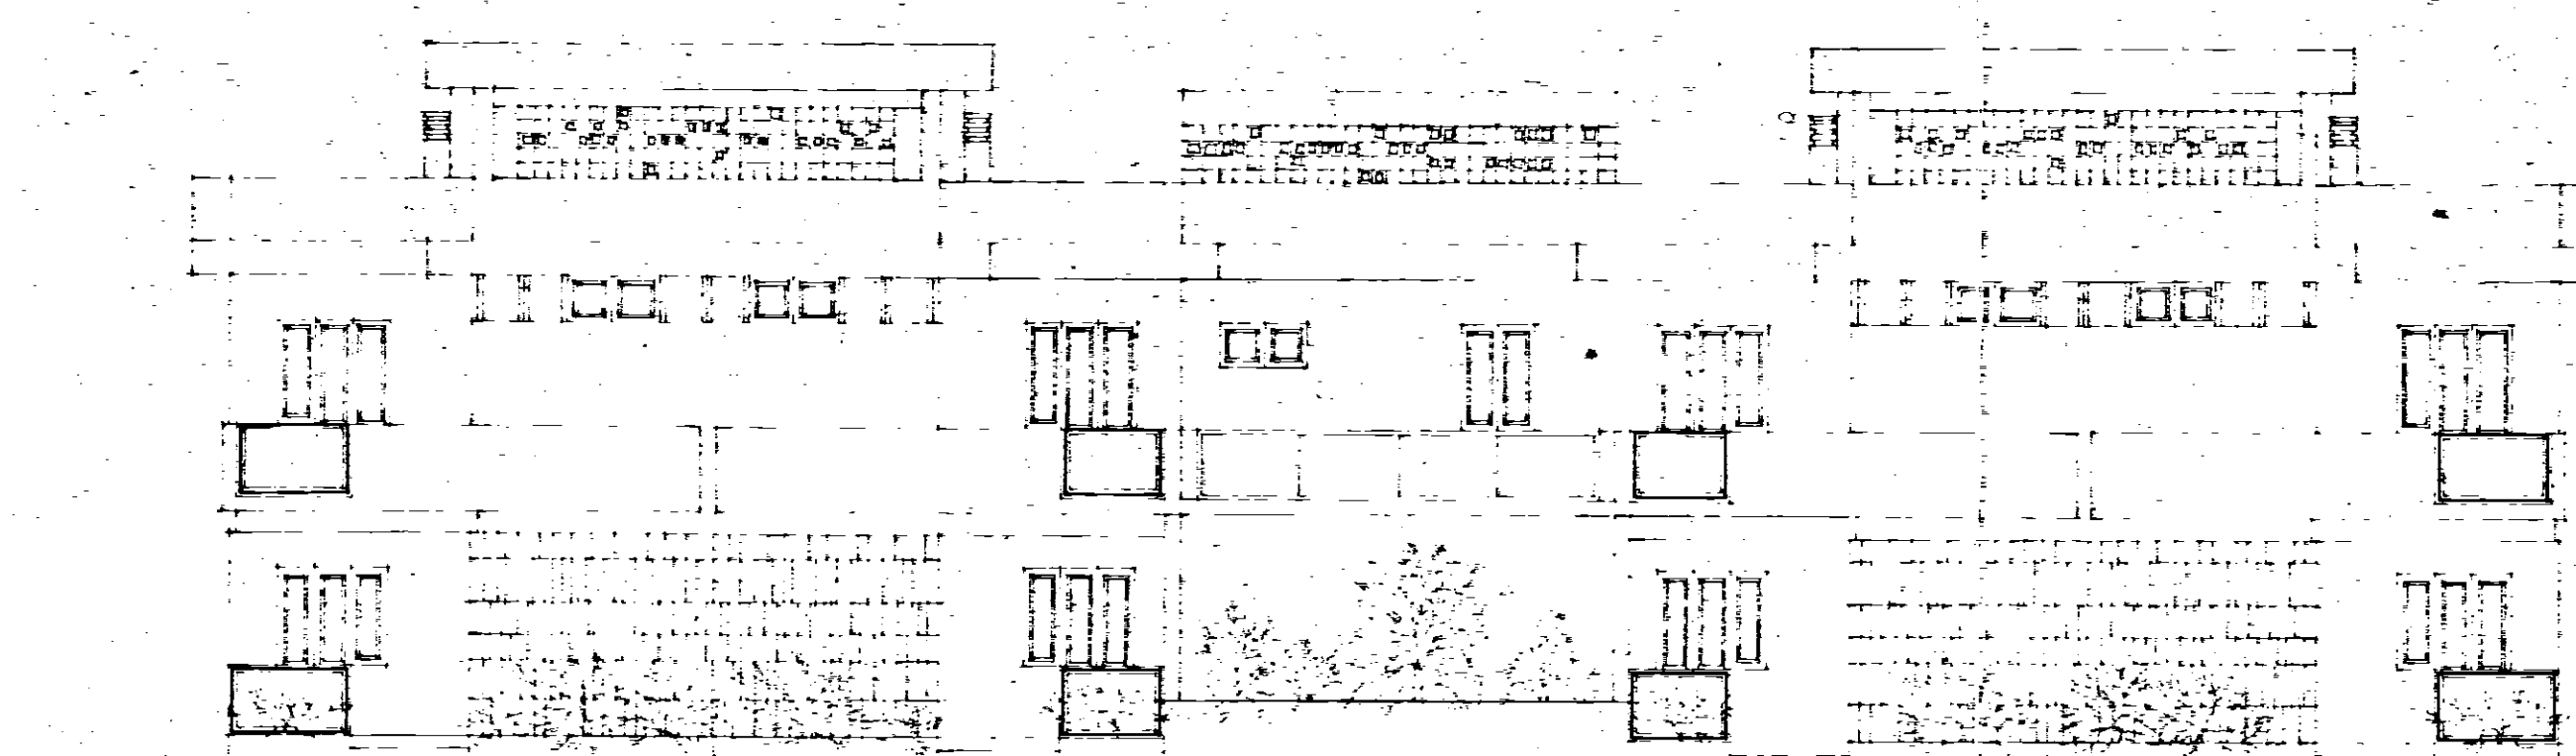

PROSPETTO "C"

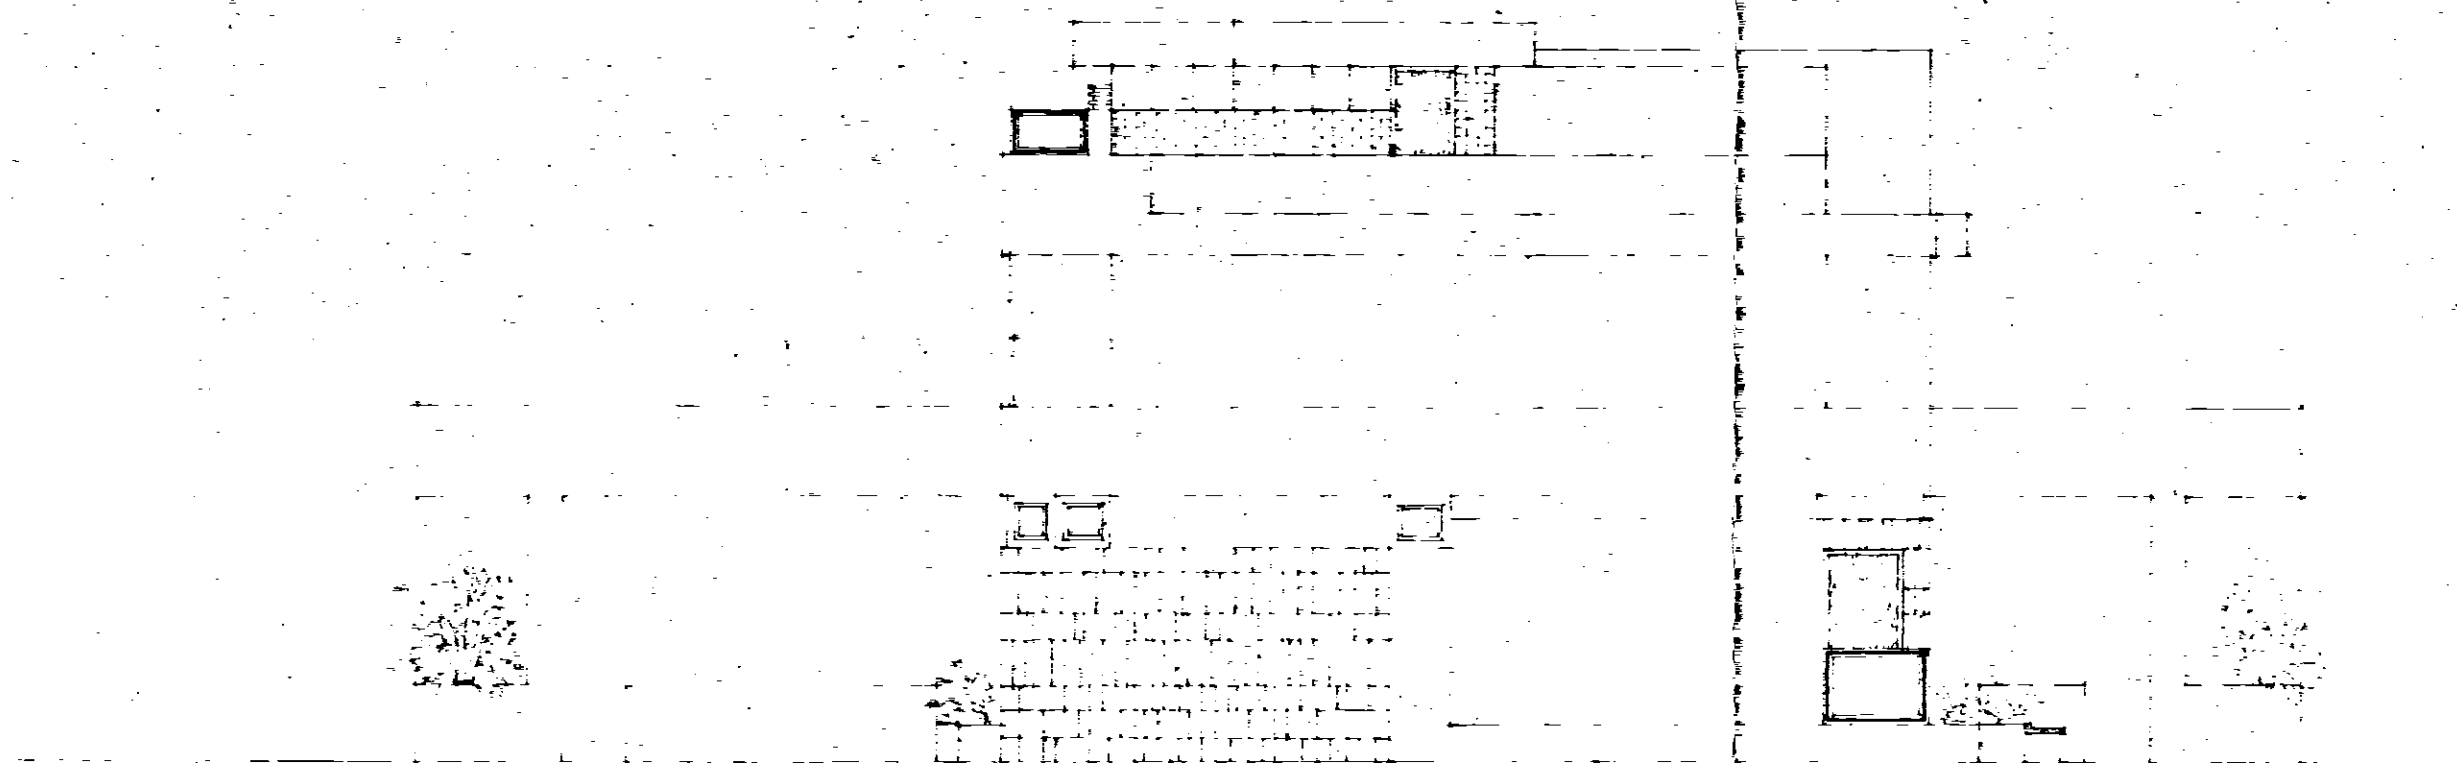

SEZIONE "A-A"

