

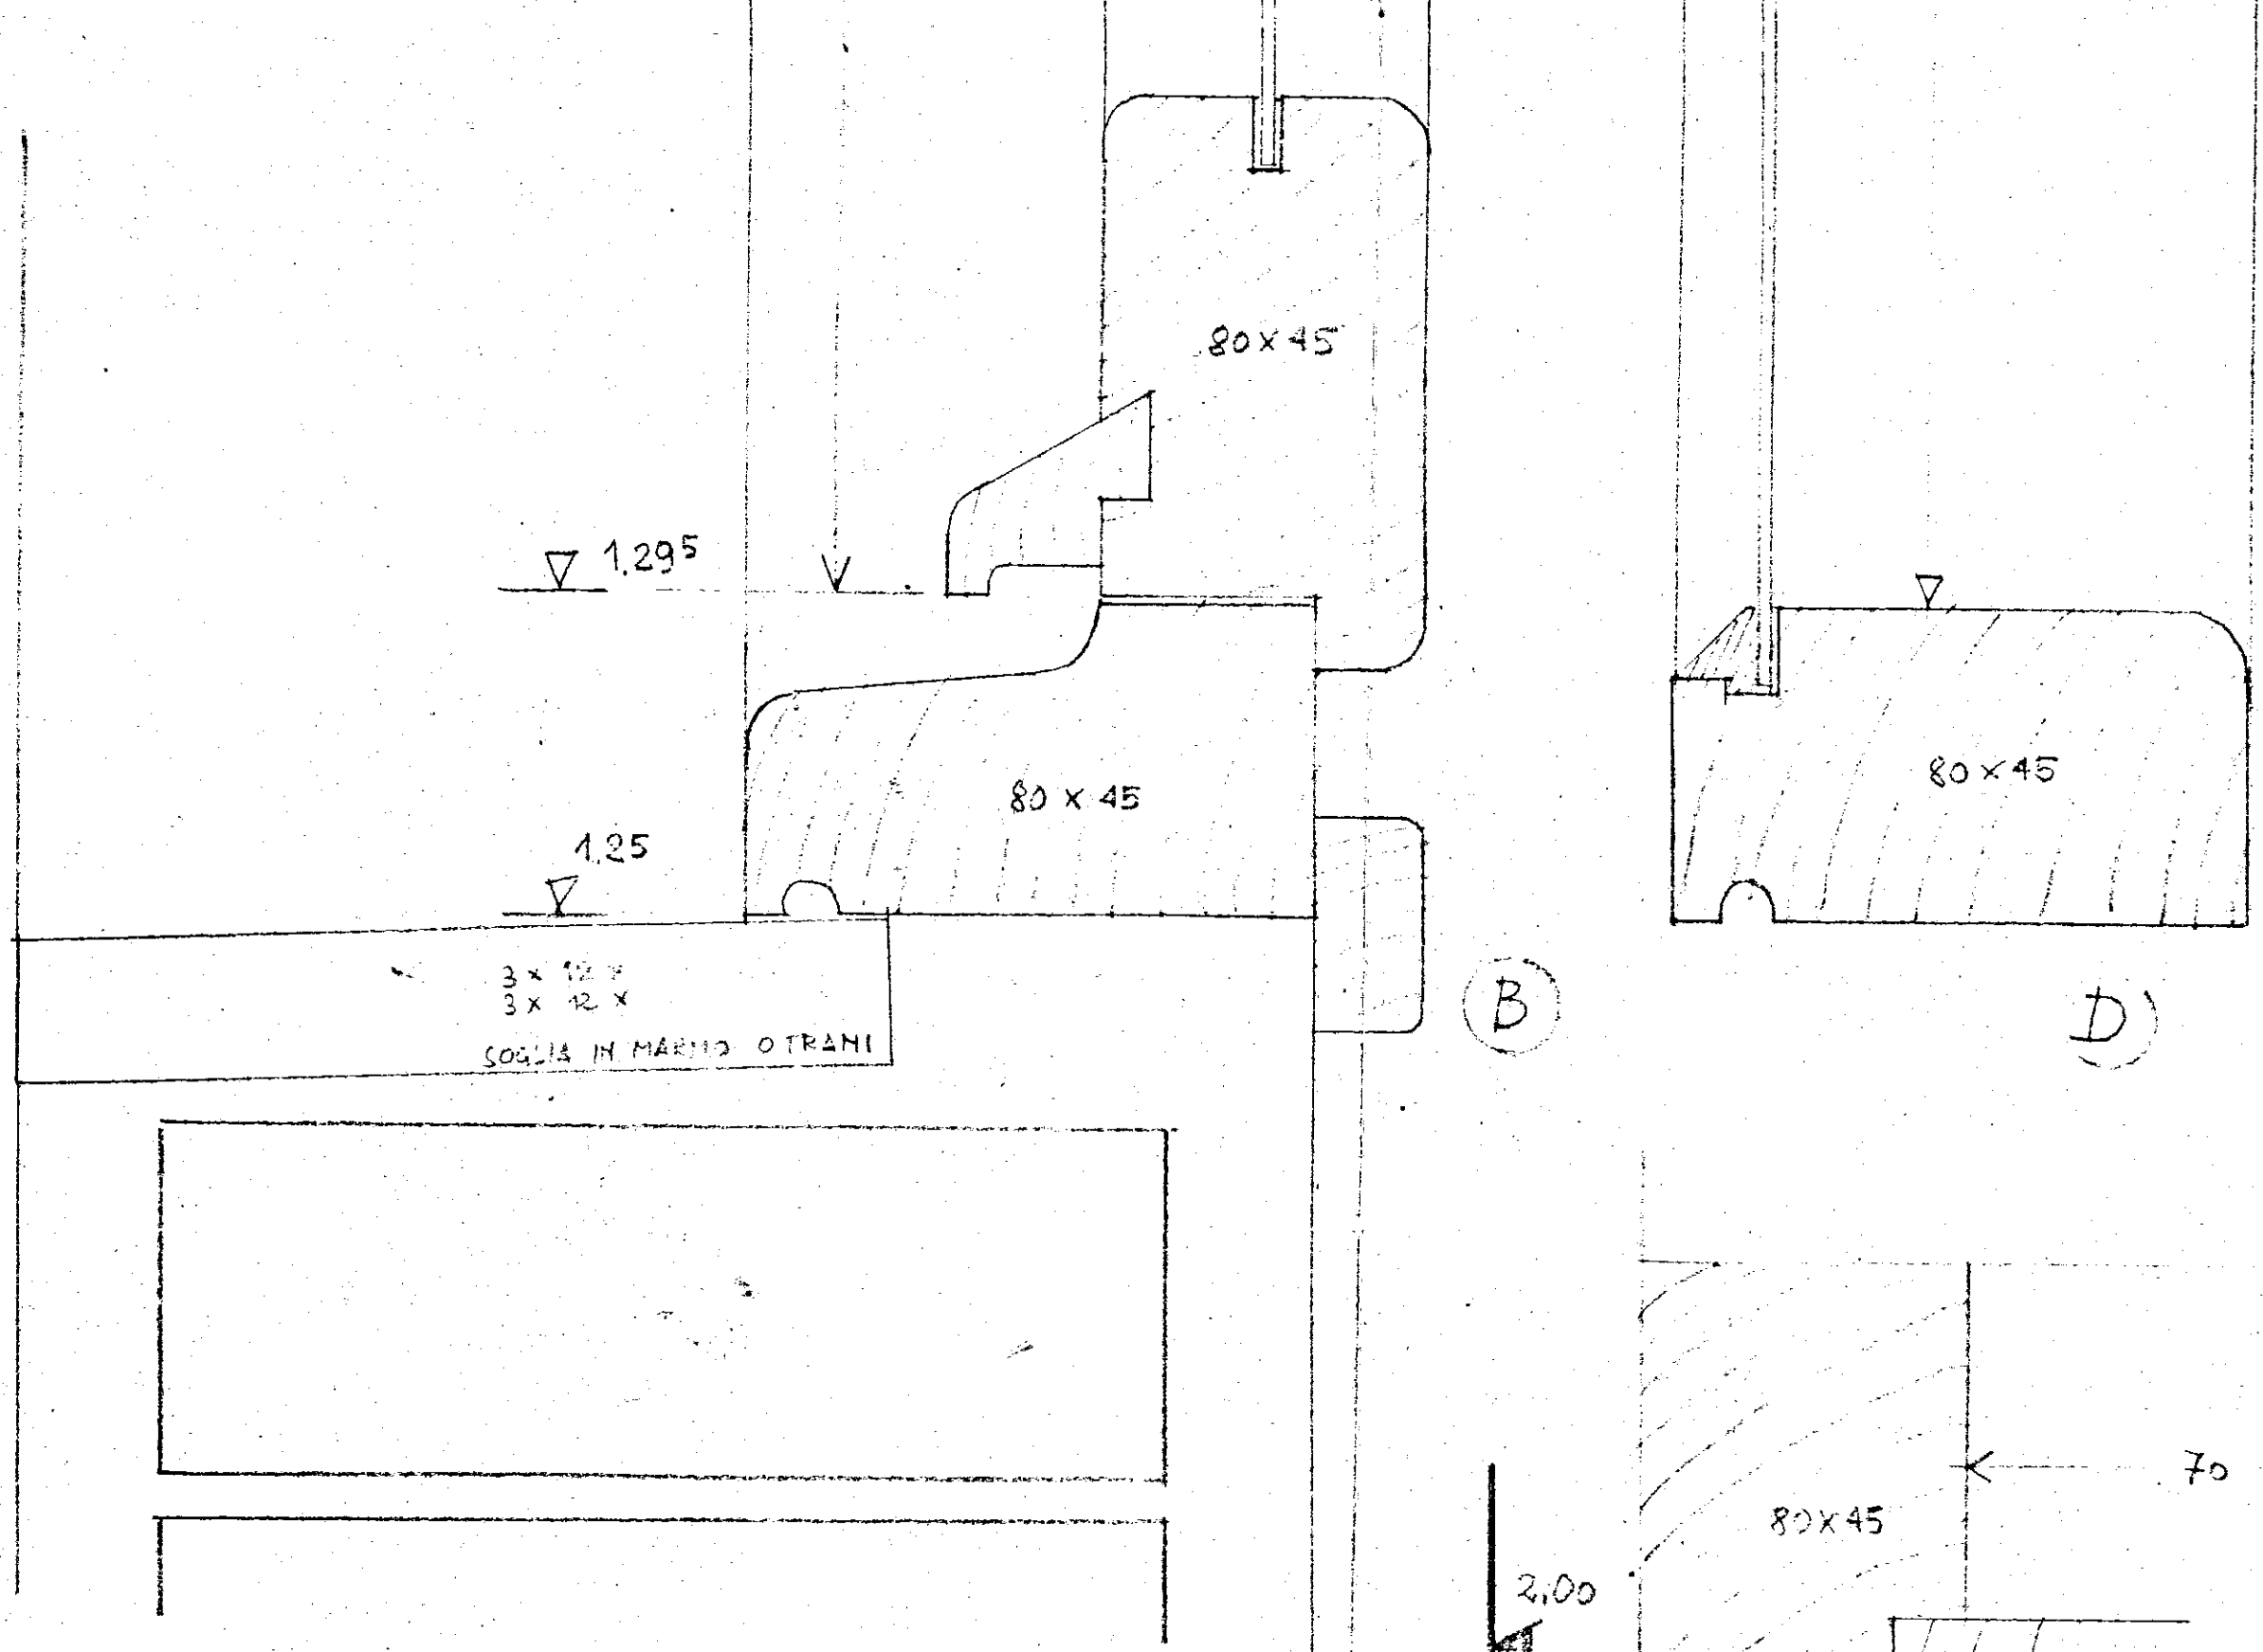
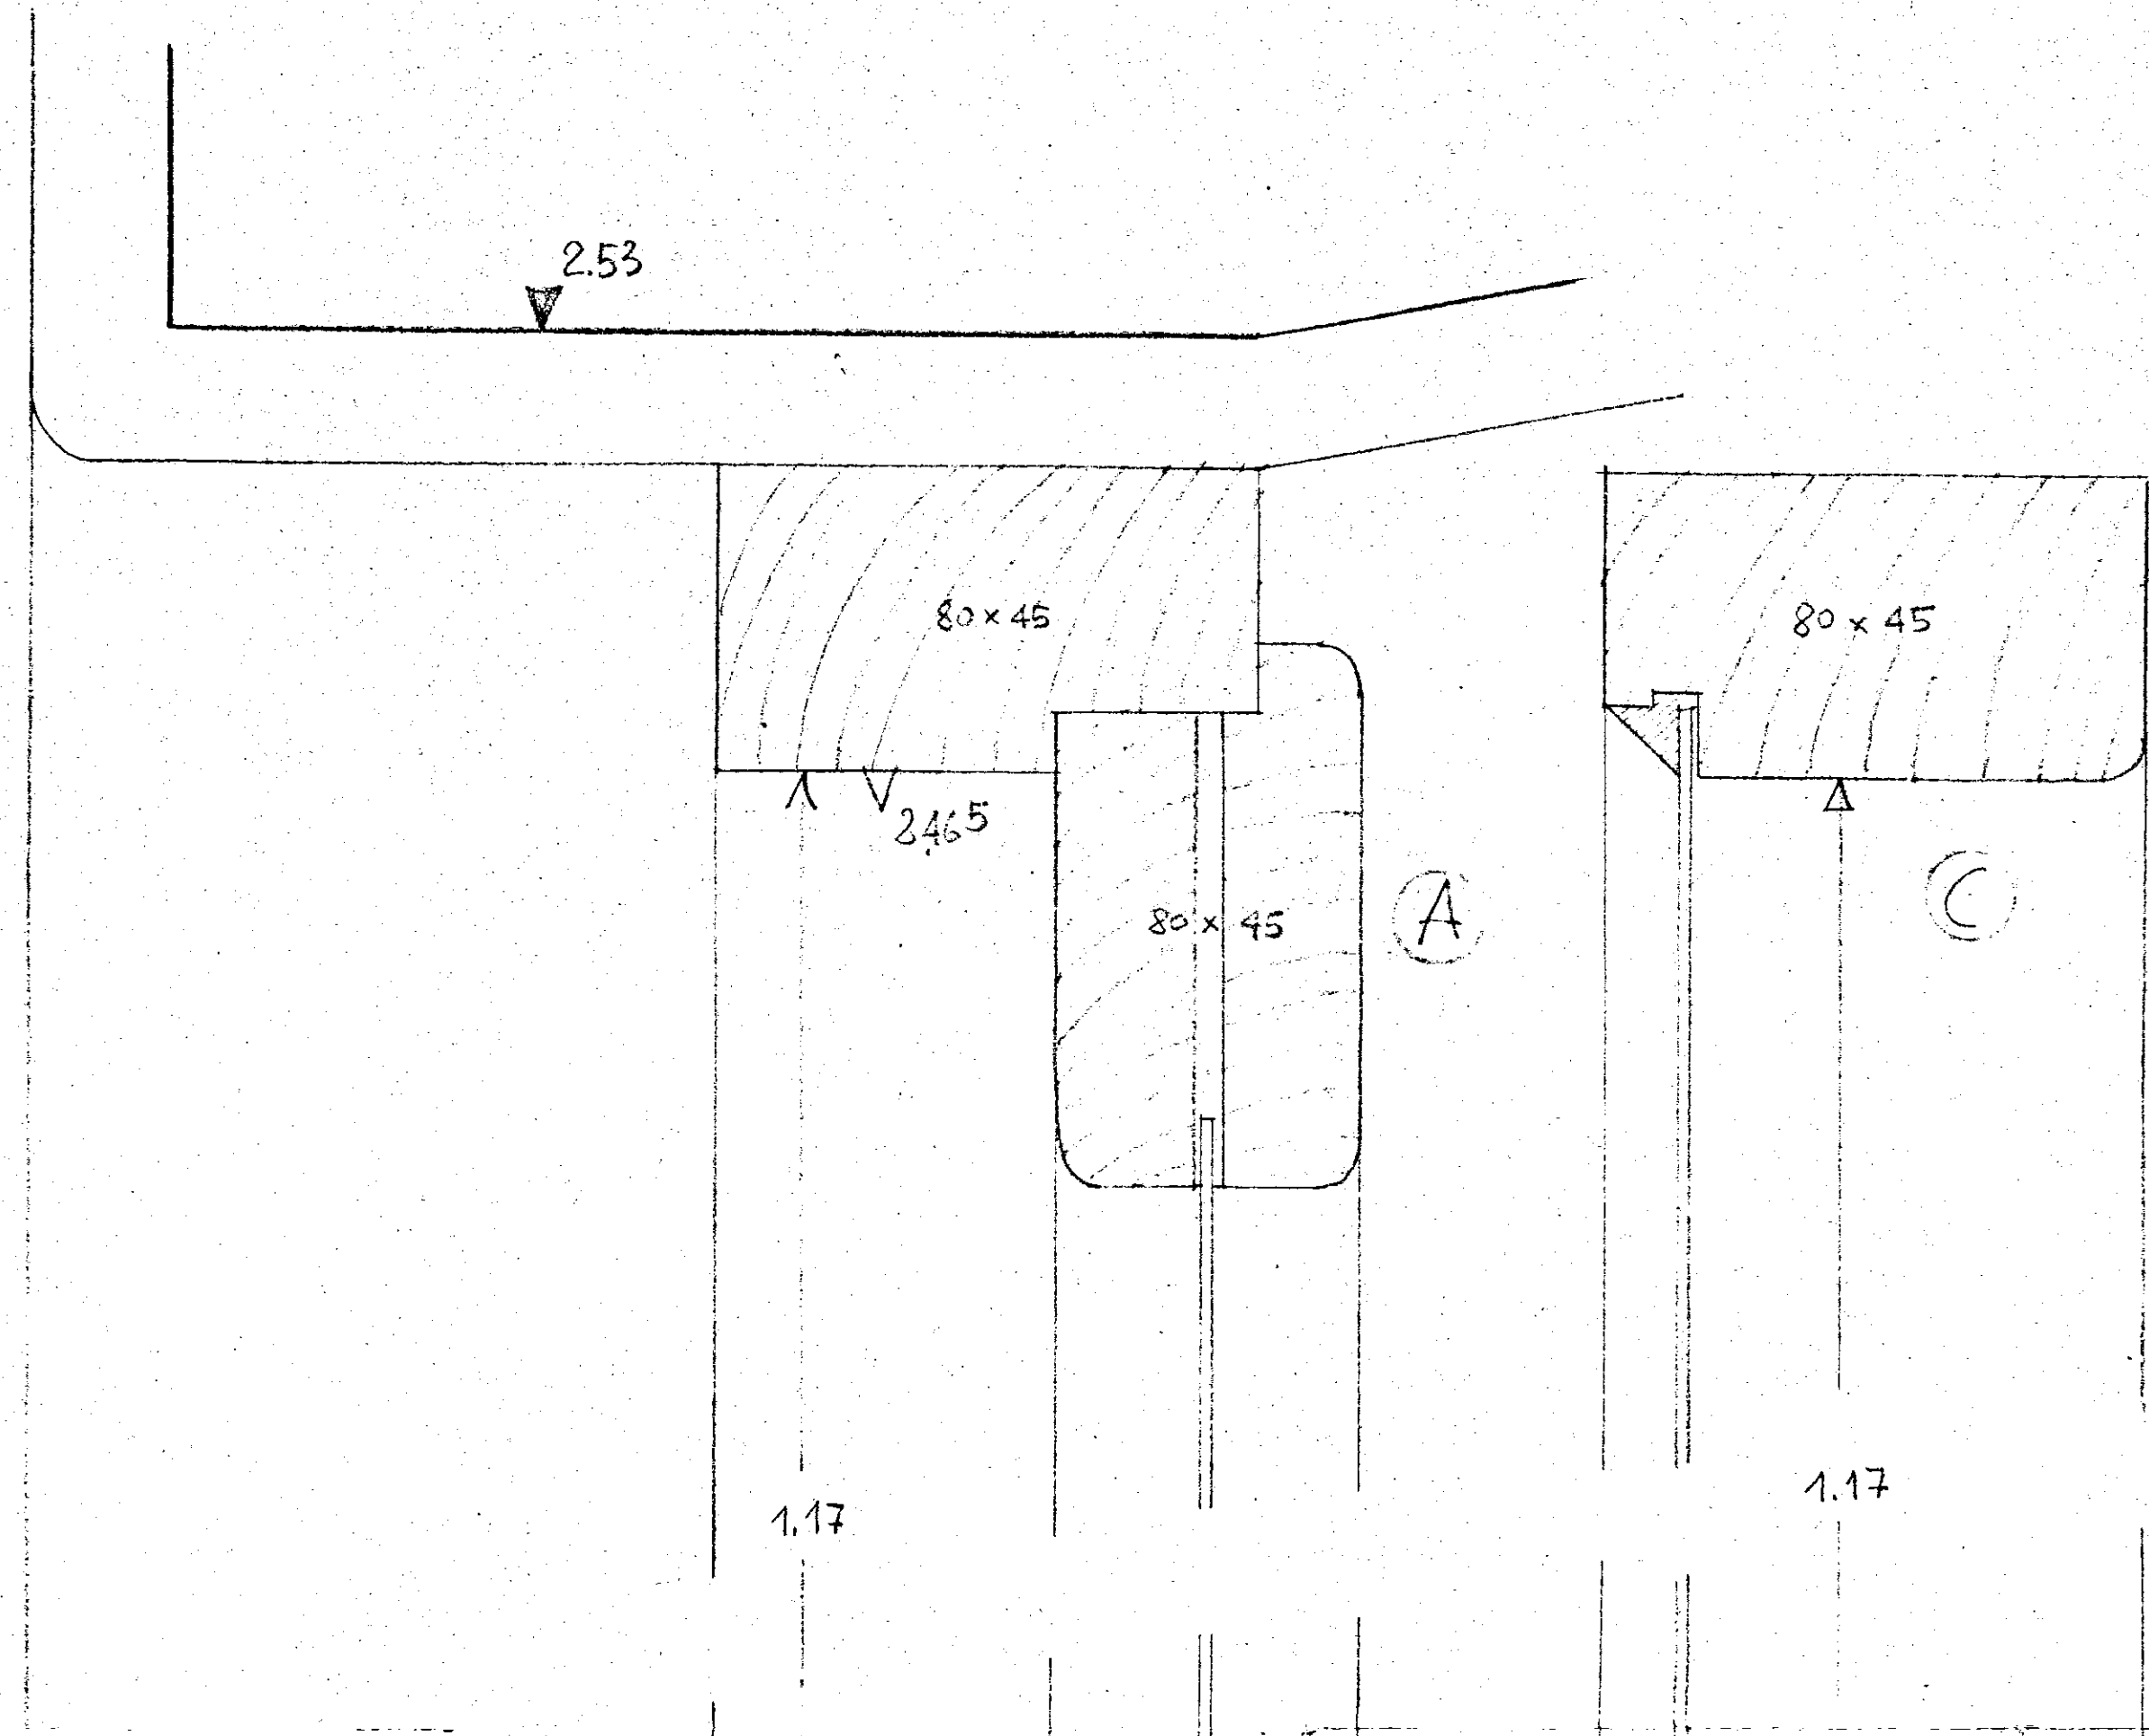
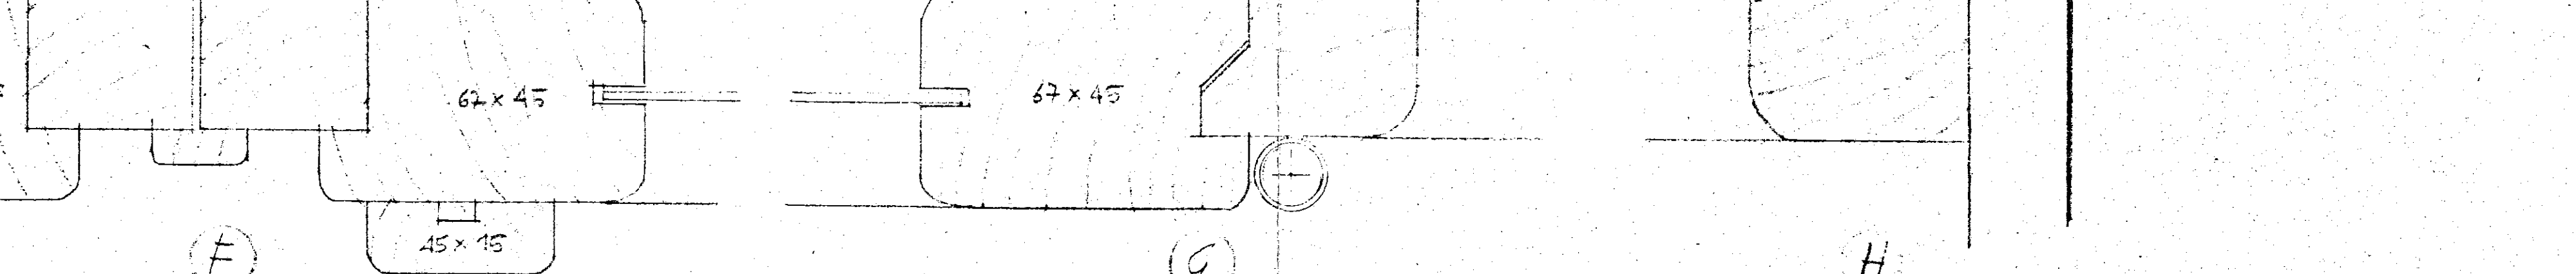


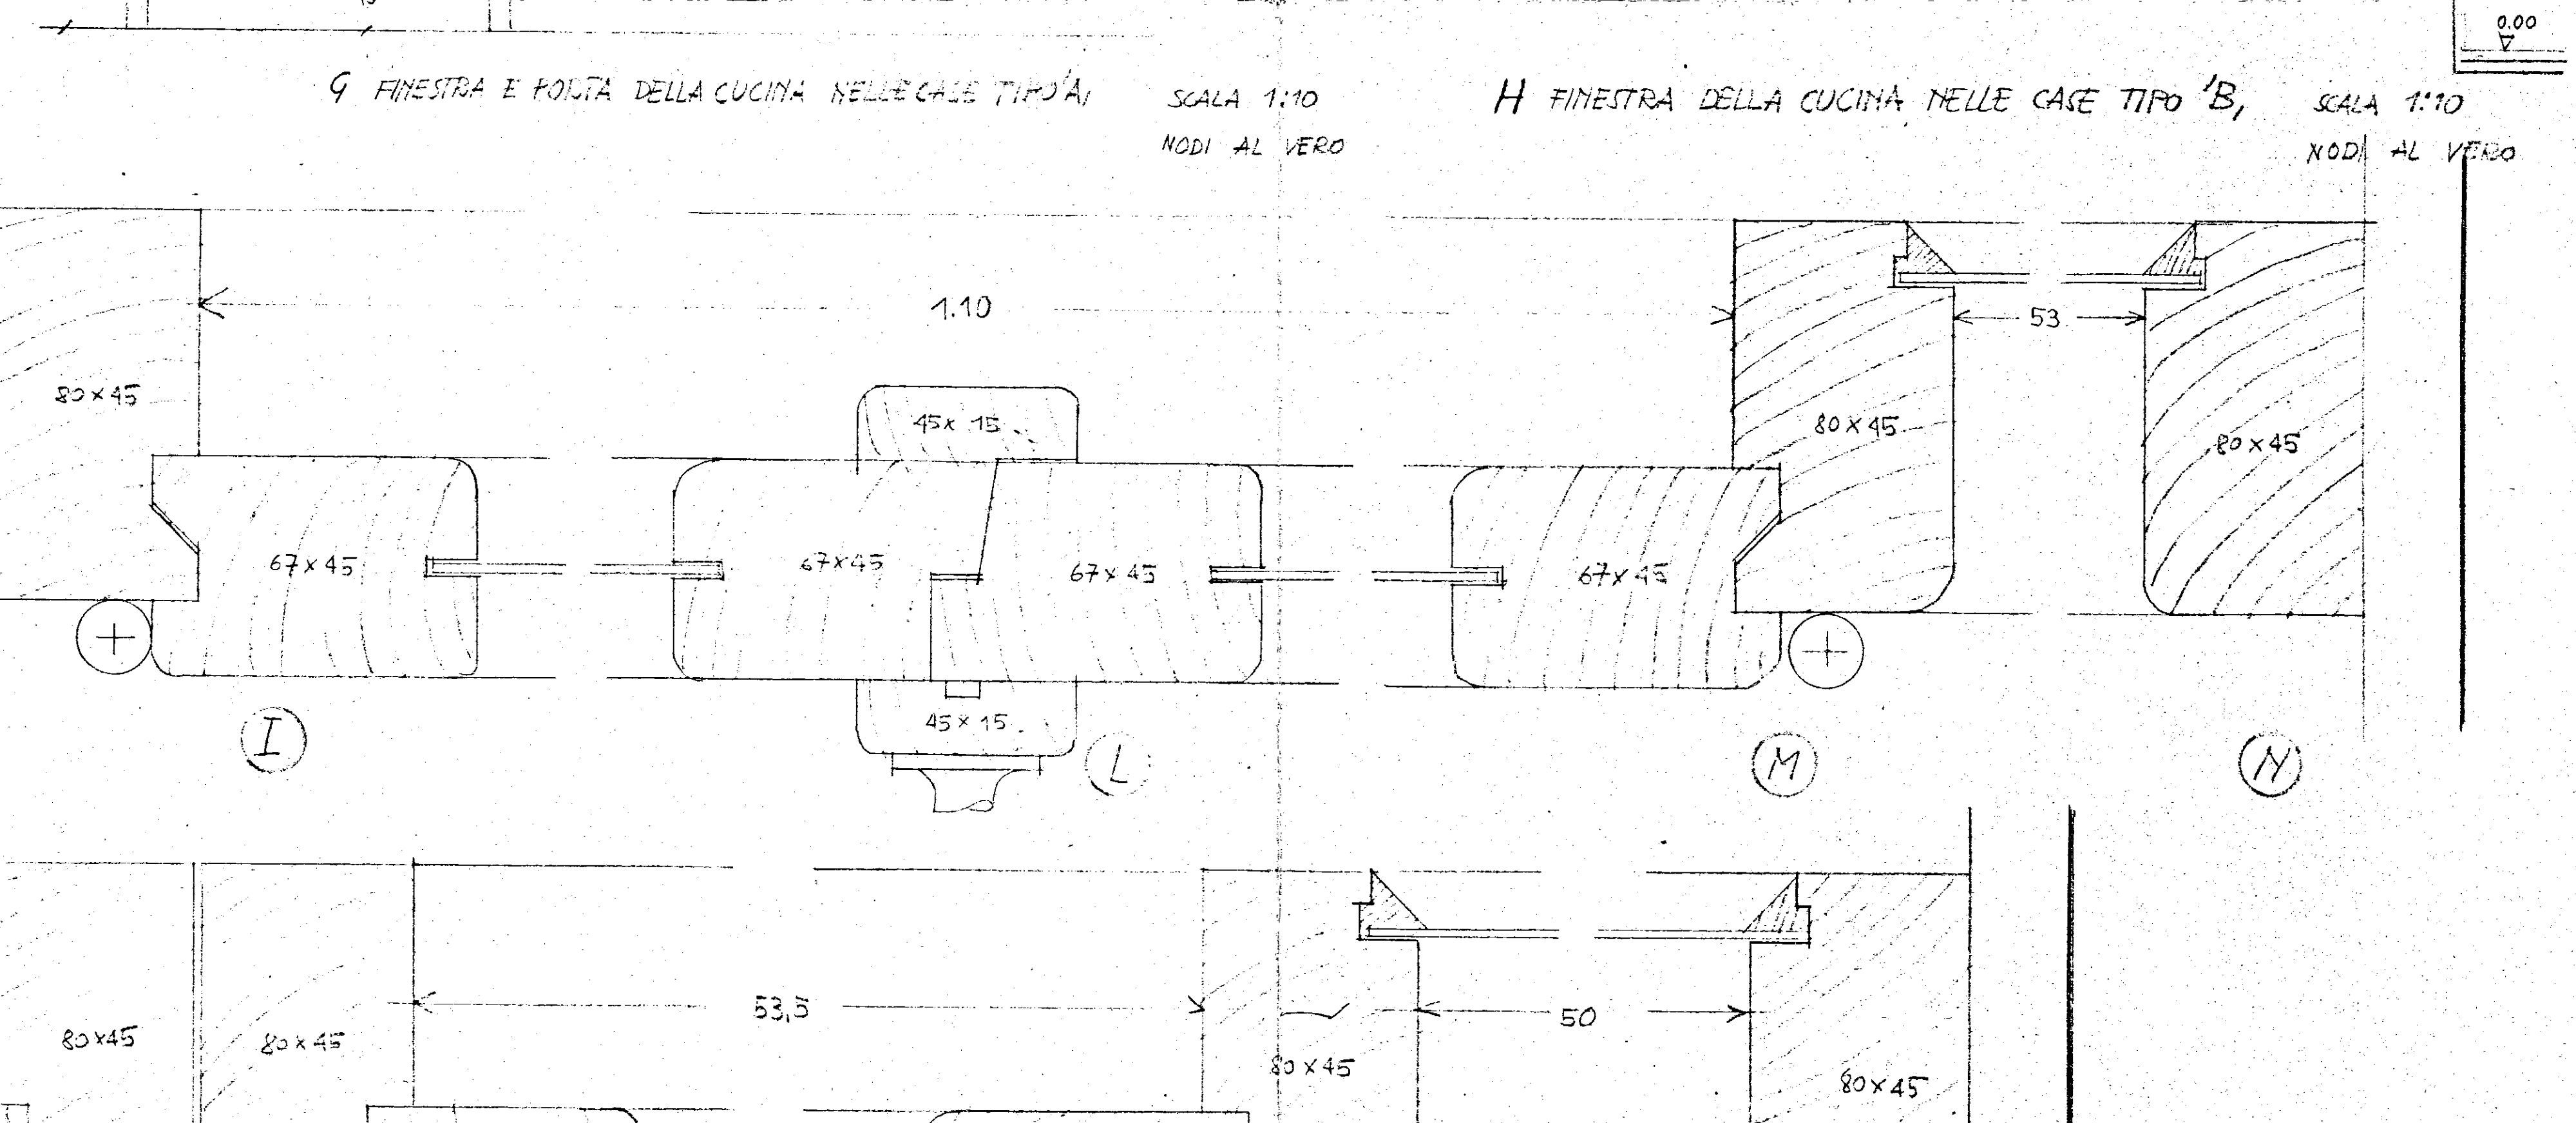

DIS. PARTICOLARI INFESSI CUCINE		DATA 15 LUGLIO 1954	RAPP. 1:10 e 1:1
TAVOLA N.	9	ARCH.	RIFERIMENTO ALLA TAV. N.
AGGIORNAMENTI			SOSTITUISCE LA TAV. N.
DATA			SOSTITUITO DALLA TAV. N.
COPIE			

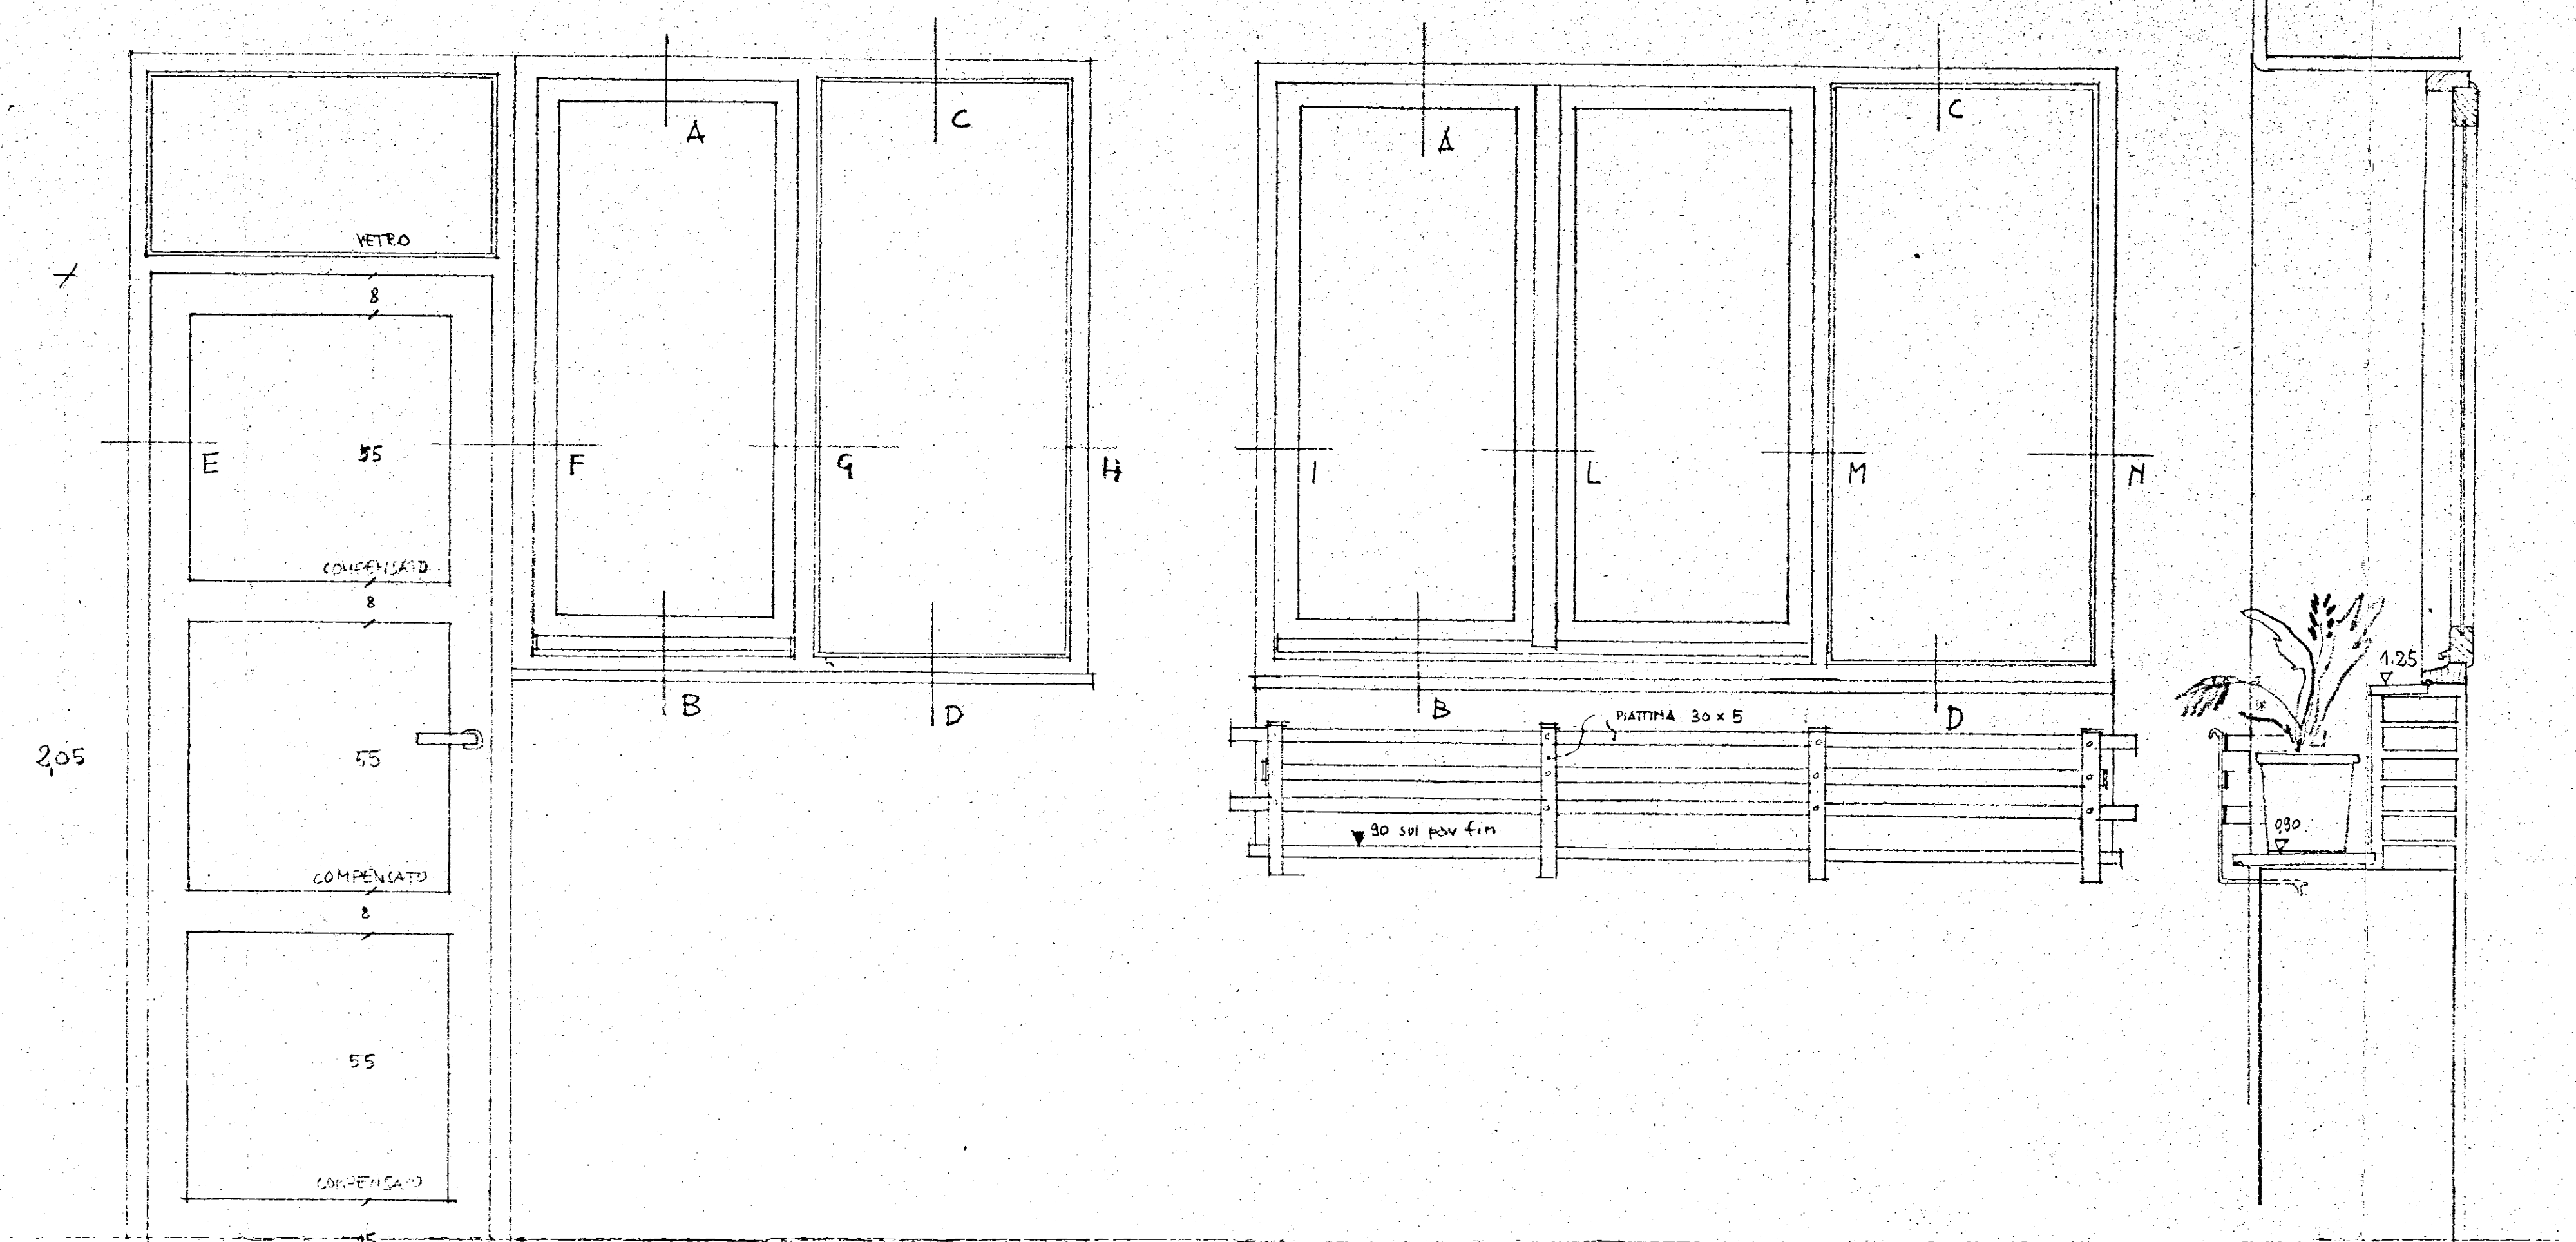

G FINESTRA E PORTA DELLA CUCINA NELLE CASE TIPO 'A' SCALA 1:10
 NODI AL VERO
 H FINESTRA DELLA CUCINA NELLE CASE TIPO 'B', SCALA 1:10
 NODI AL VERO