ISTITUTO AUTONOMO CASE POPOLARI DI BRINDISI

lotto 13 bis - PALAZZINA TIPO T3 - PIANTA FONDAZIONI = scala 1:100
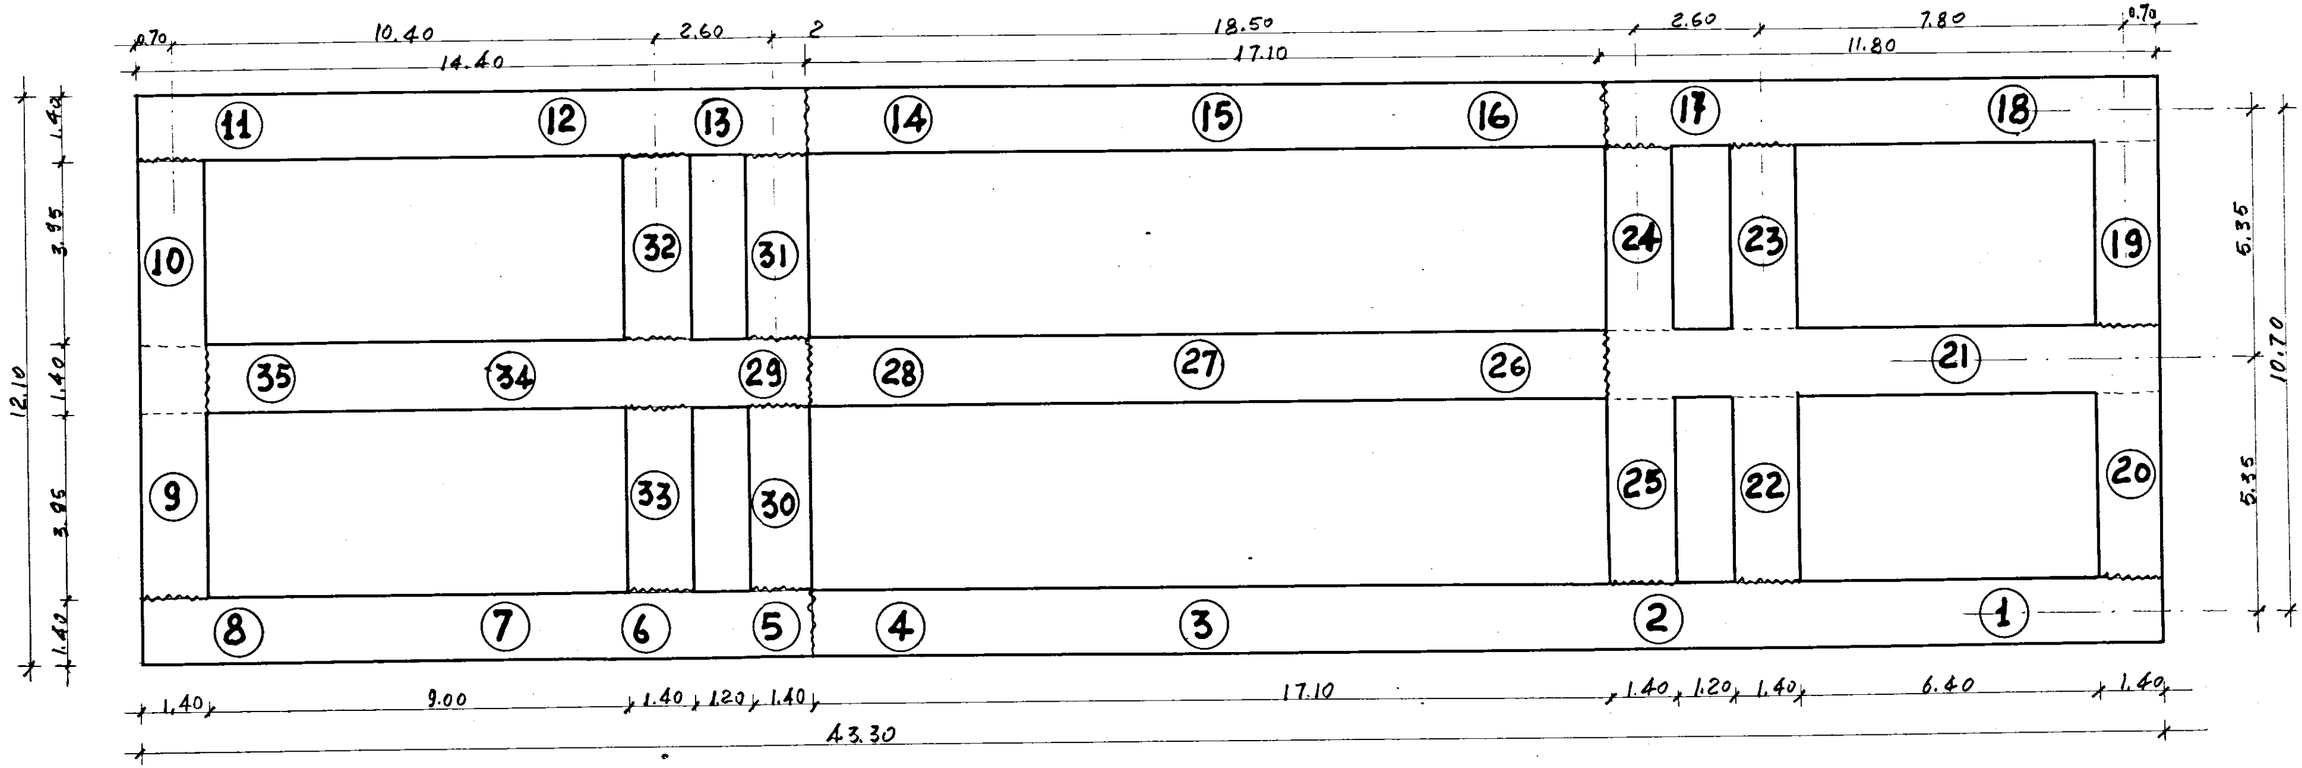
scavo e sottofondo travi in fondazione