

ISTITUTO AUTONOMO CASE POPOLARI  
PER LA PROVINCIA DI BRINDISE


CASE PER LAVORATORI  
AGRICOLI DIPENDENTE  
IN OSTUNI (N° 24 ALLOGGI)

SCHEMA DEI VOLUMI

Scala 1:200

28/11/68

PIANTA MURATURE

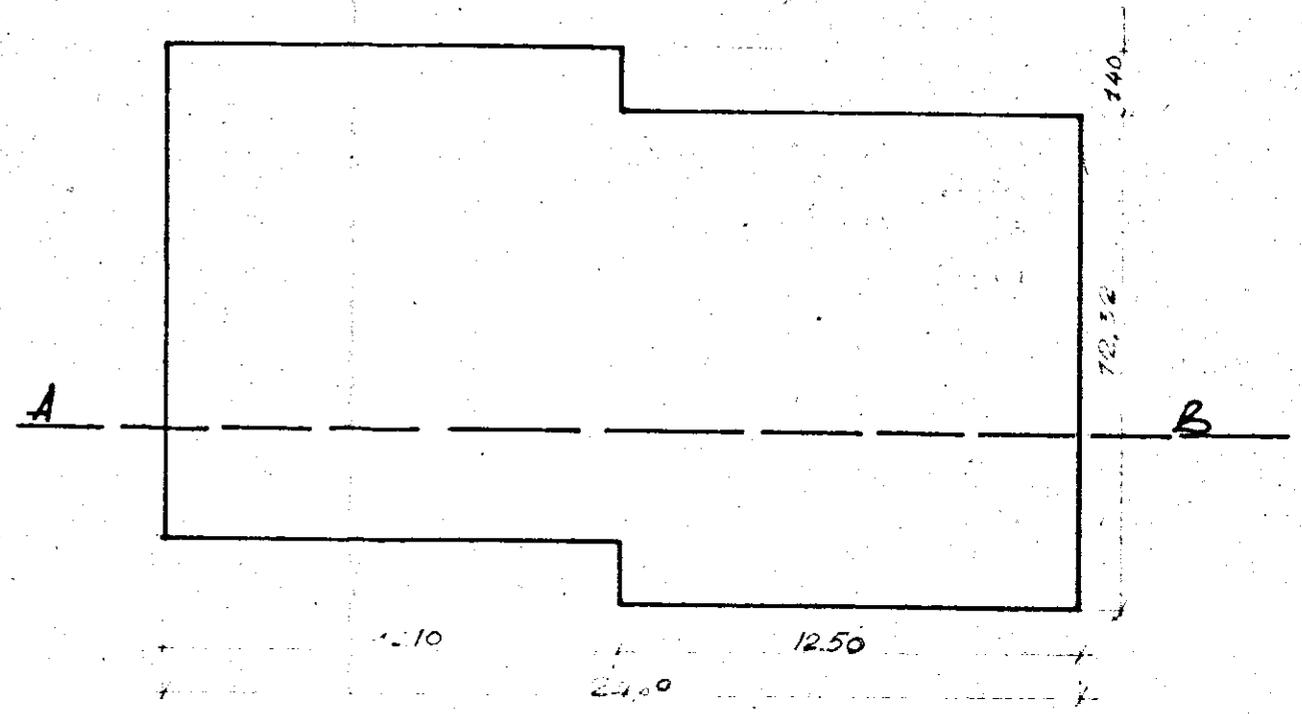

SEZIONE A-B

