



ISTITUTO AUTONOMO CASE POPOLARI - Prov. BRINDISI
 — IMPRESA COSTRUZIONI ING. U. PATRIZI —
 PARTICOLARI SCALA
 calcestruzzo cem. tipo 500, $\rho_2 289 \geq 160 \text{ Kg/cm}^2$
 ferro omogeneo $\sigma_s \geq 2800$
 rapp. 1:20 dis. n° 1535/2

— AGGIORNATA IL 16-12-'55 —

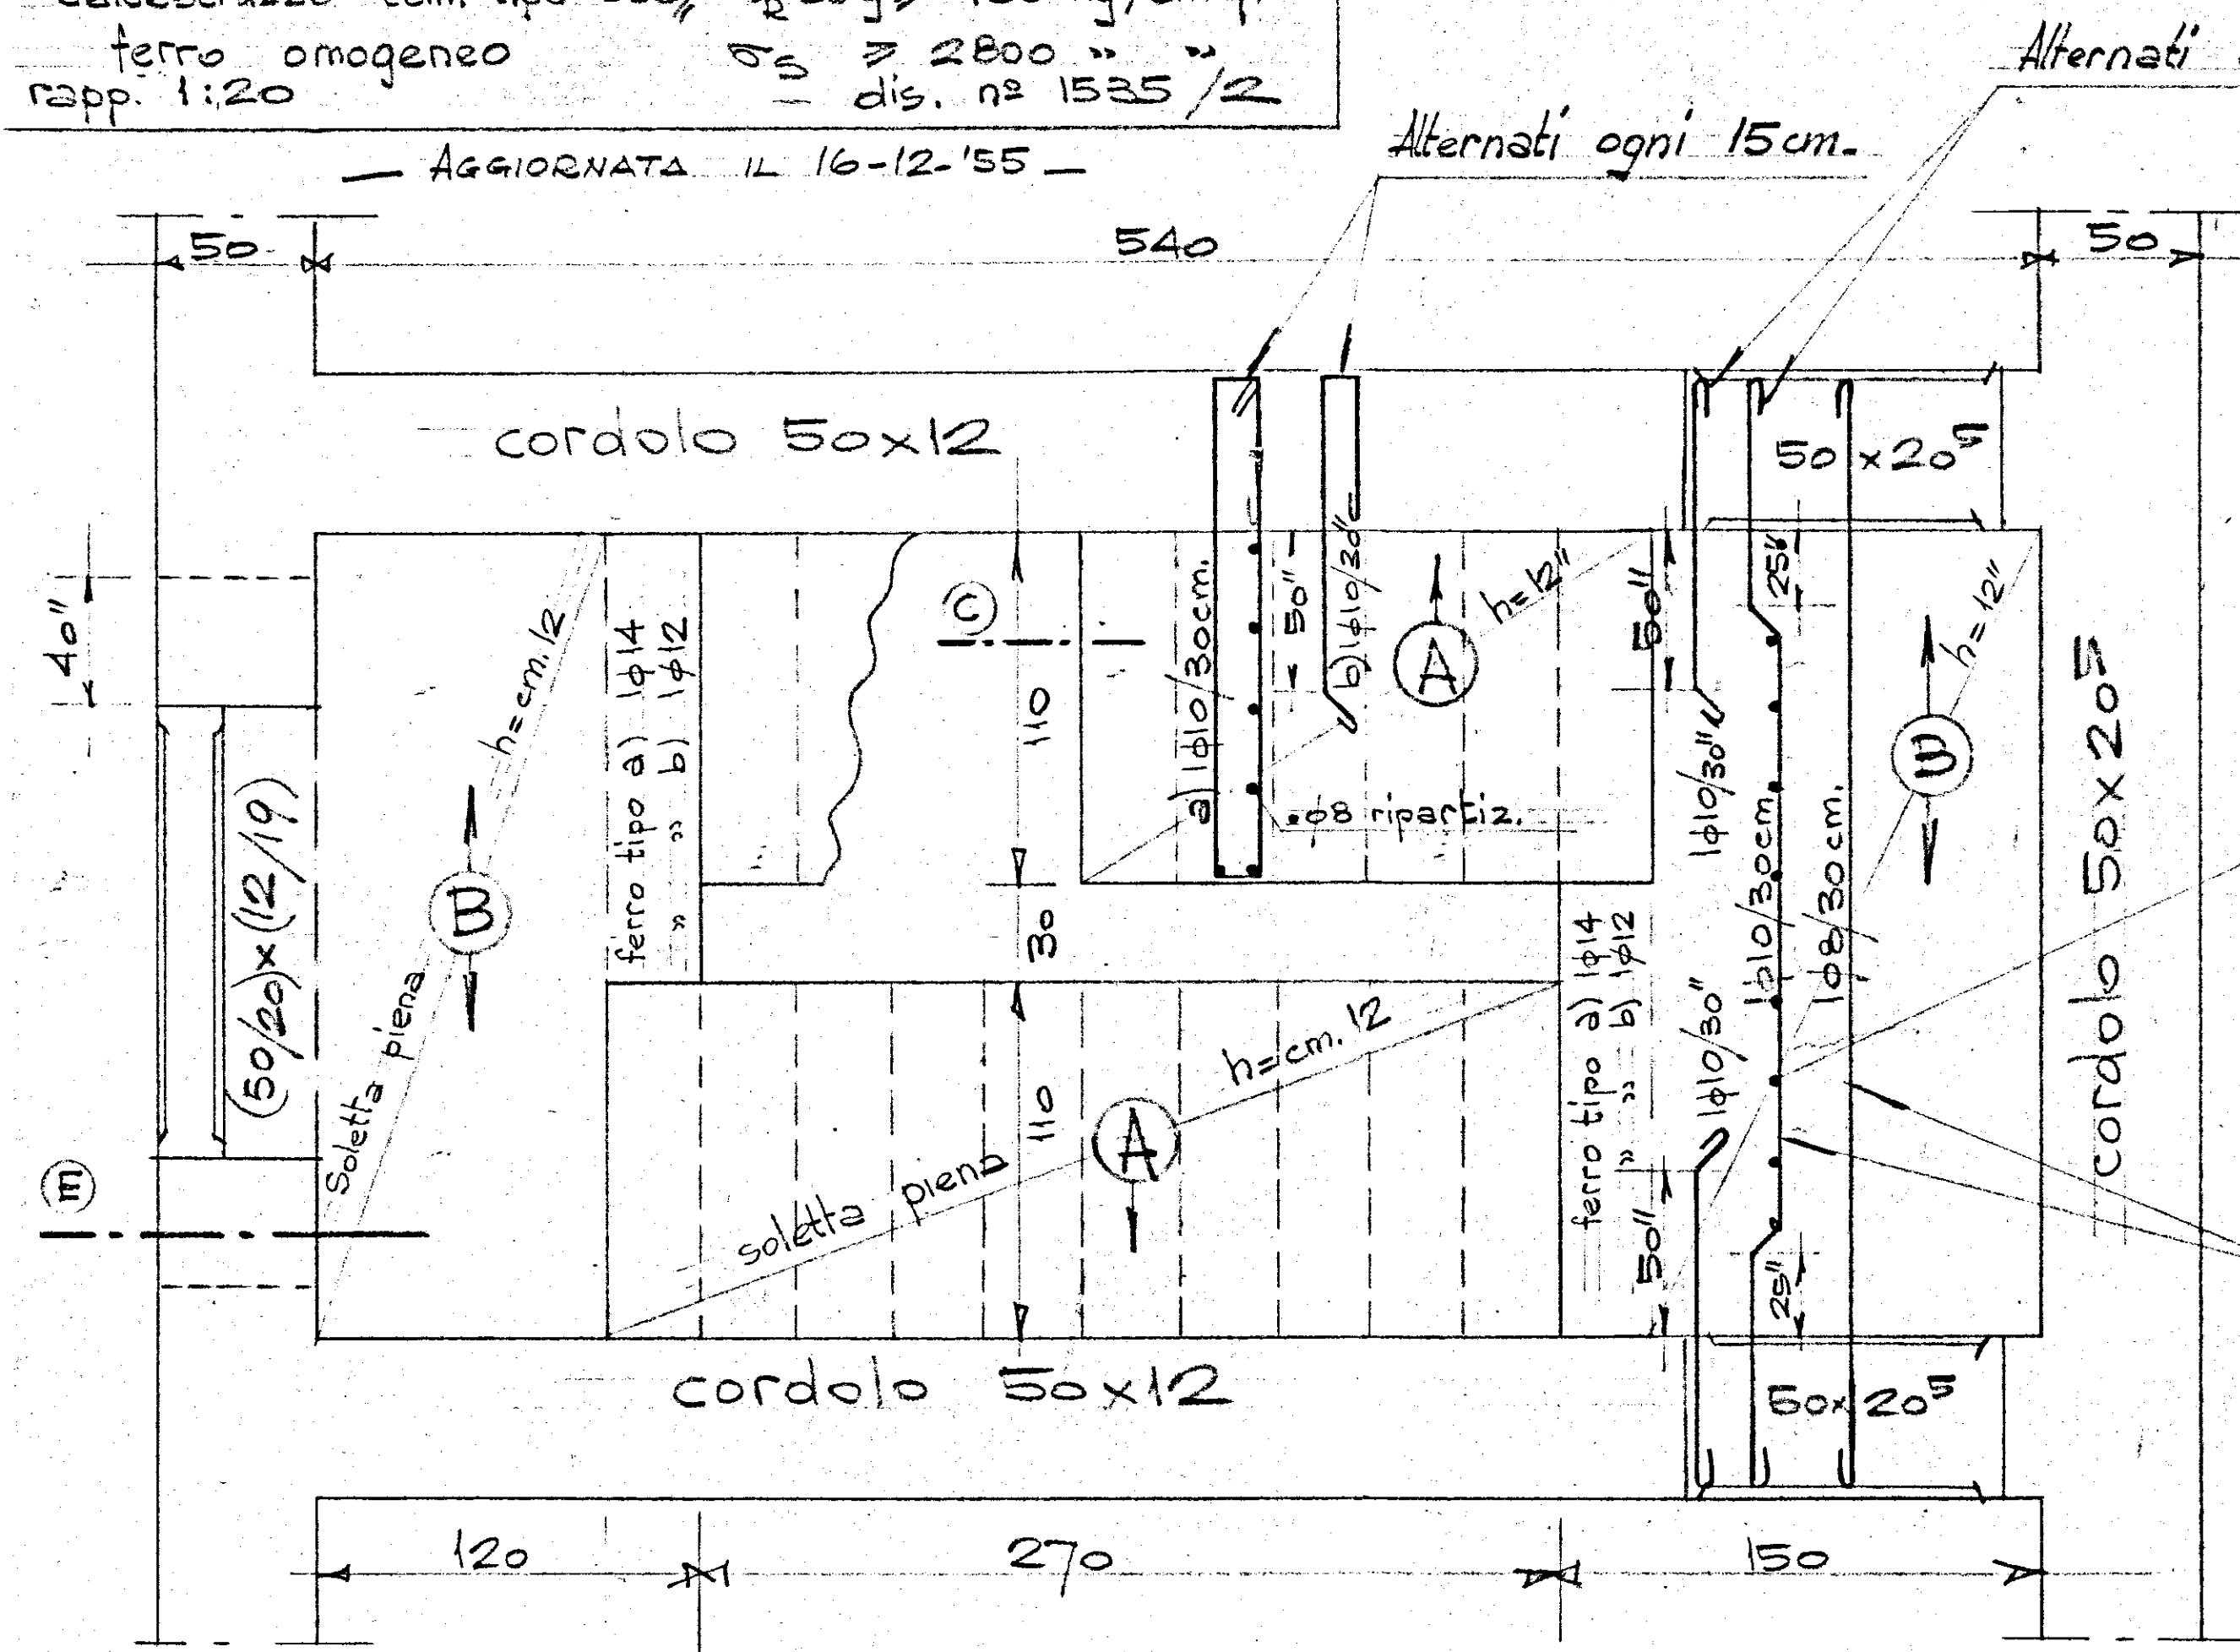


N.B. — GLI ARCHITRAVI DELLE FINESTRE SCALA
 HANNO LE DIMENSIONI E L'ARMATURA UGUALE
 A QUELLE DEL PORTONE D'INGRESSO —


N.B. — I cordoli hanno le dimensioni
 di 50x12 (Vedi particolare) e sono armati
 con $4\phi 10$ e staffe $\phi 6/25 \text{ cm}$ —

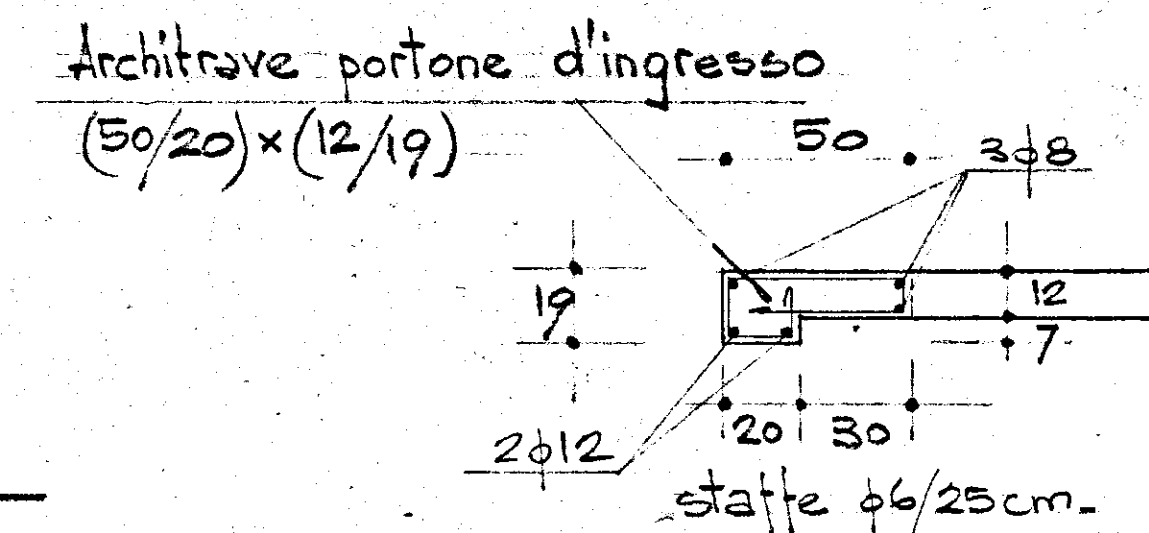

da ripartizione provenienti
 dai gradini —

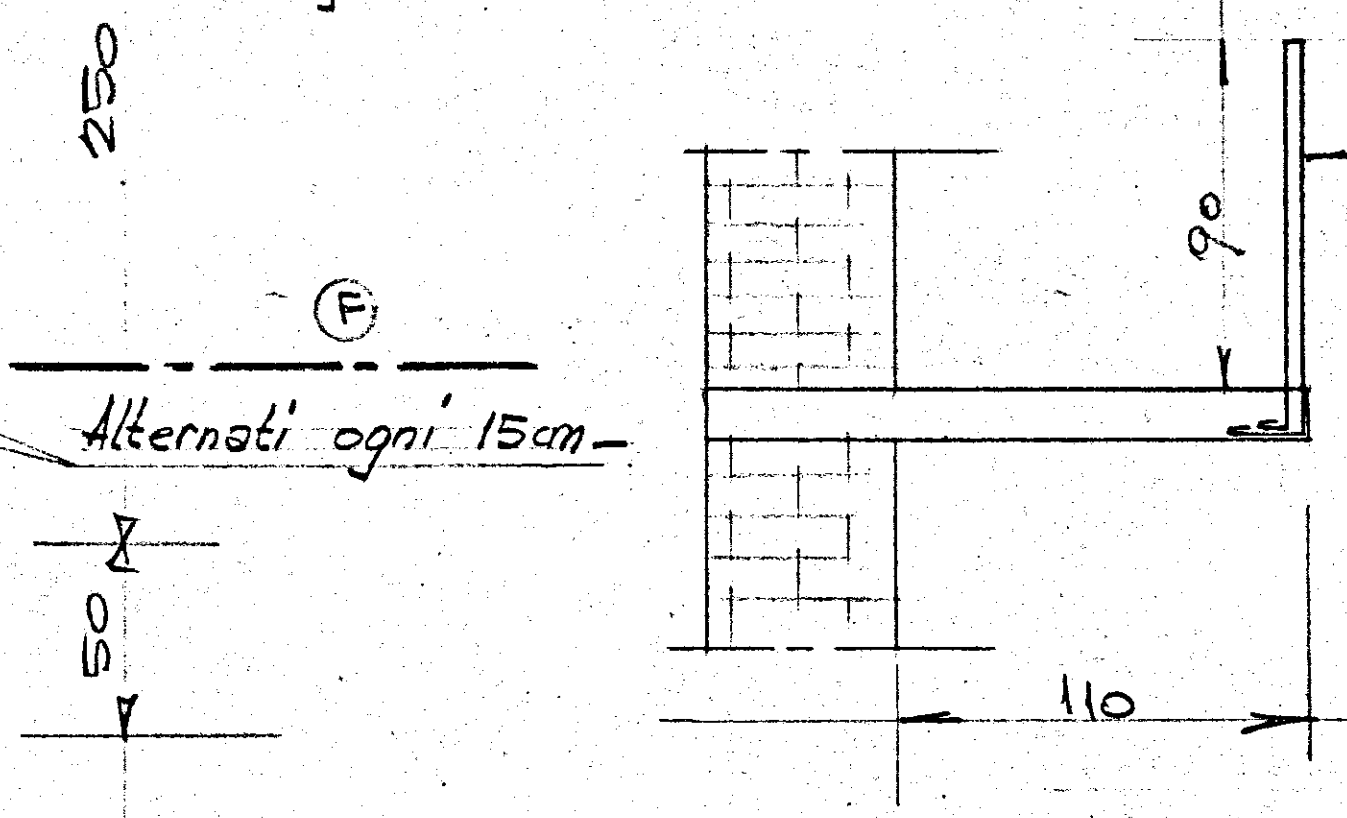

PARTICOLARE CORDOLO RAMPANTE

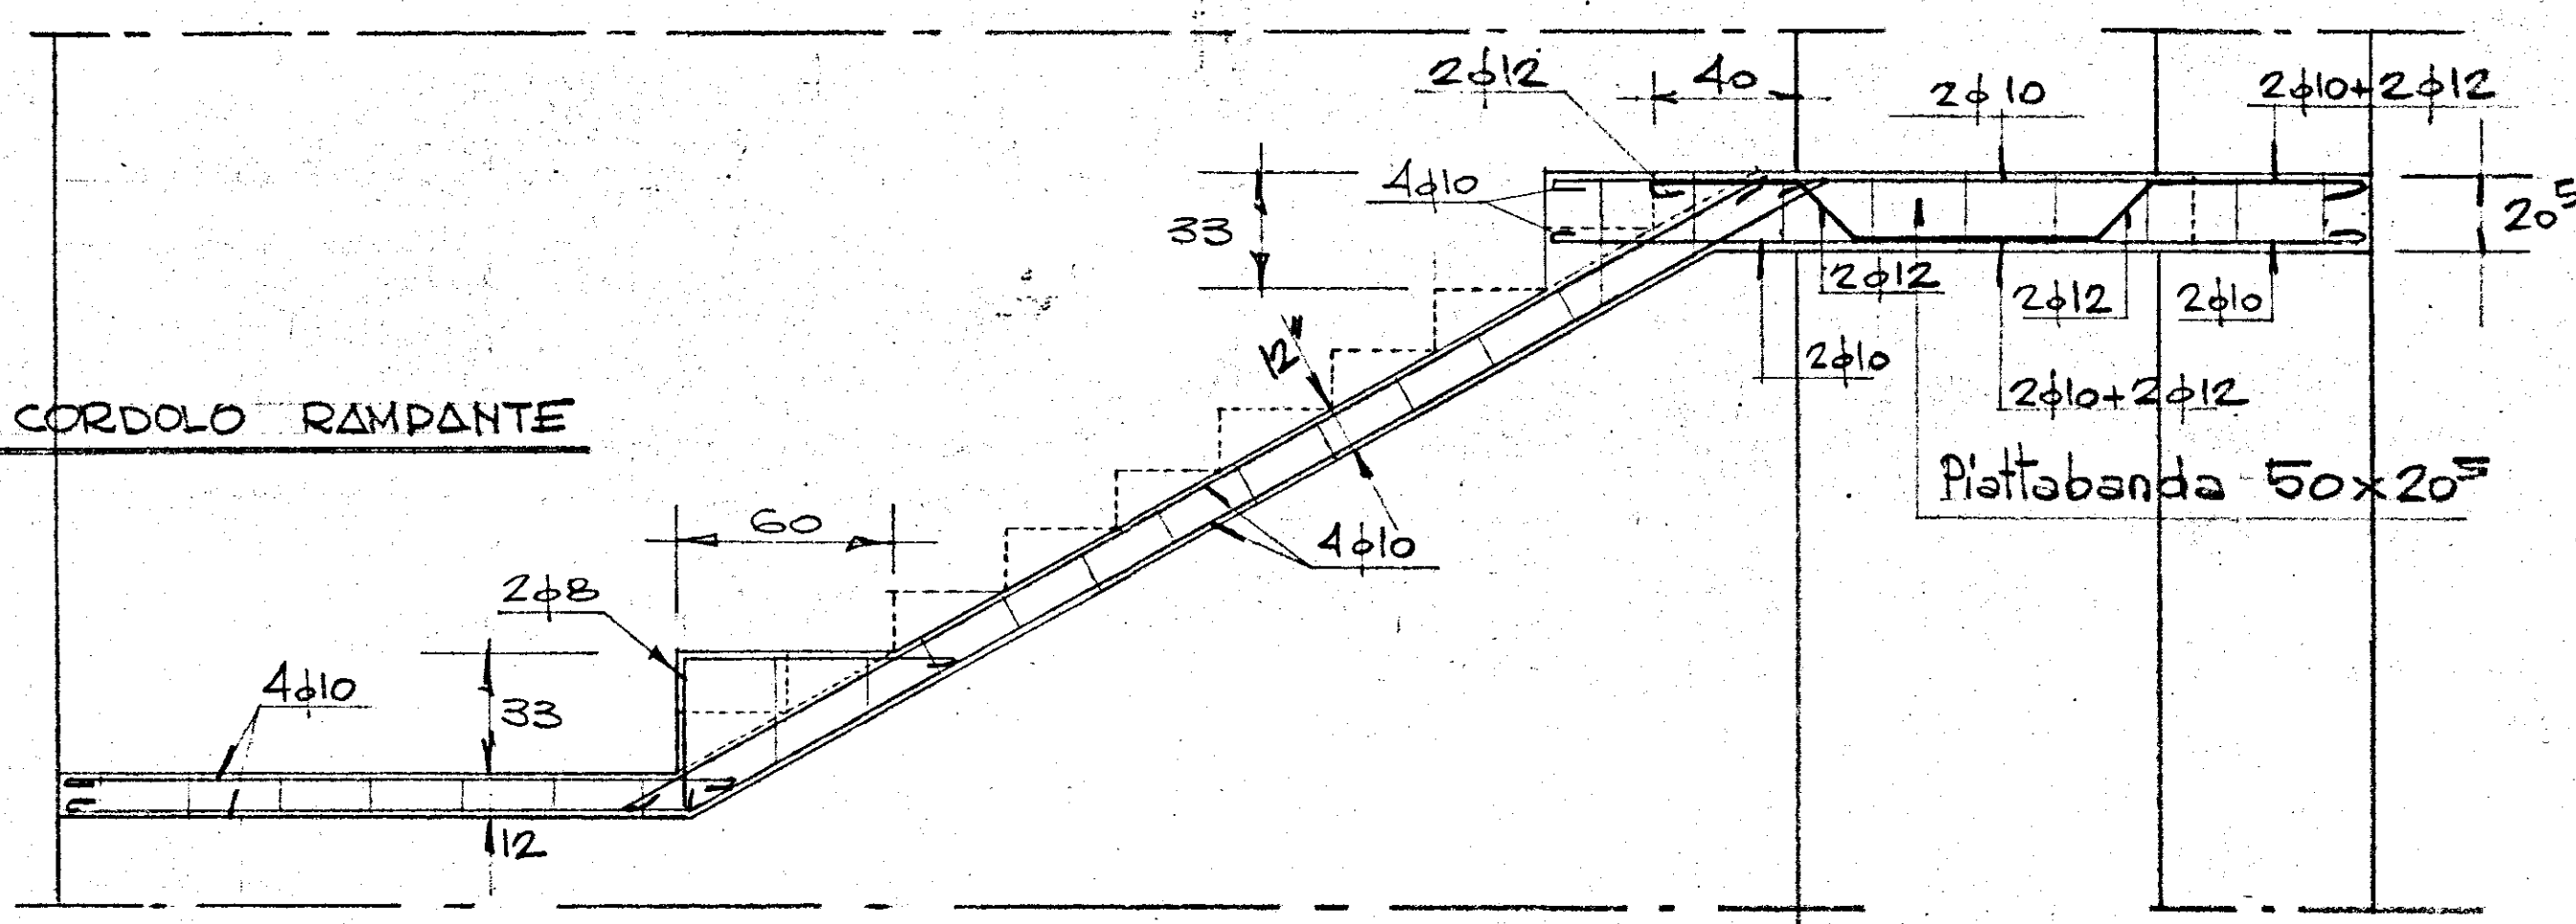

SEZIONE E-F

gradini riportati in tutto
 SEZIONE C-D

