ISTITUTO AUTONOMO CASE POPOLARI
PER LA PROVINCIA DI BRINDISI

COSTRUZIONE DI CASE POPOLARI
IN FASANO

DI CUI ALLA LEGGE 4-11-1963 N° 1460

PIANTE

SCALA 1:100

UFFICIO DEL GENIO CIVILE DI BRINDISI
VISTO: Si esprime parere favorevole ai sensi dell'art. 23 del D.P.D.R. 30-6-1955 n. 1534.
N. 6492 di Prot.

Brindisi, ____________________

L'INGEGNERE DIRIGENTE
F.to (Renato Lonoce)

Copia conforme
per uso amministrativo
L'INGEGNERE DIRIGENTE
(Renato Lonoce)

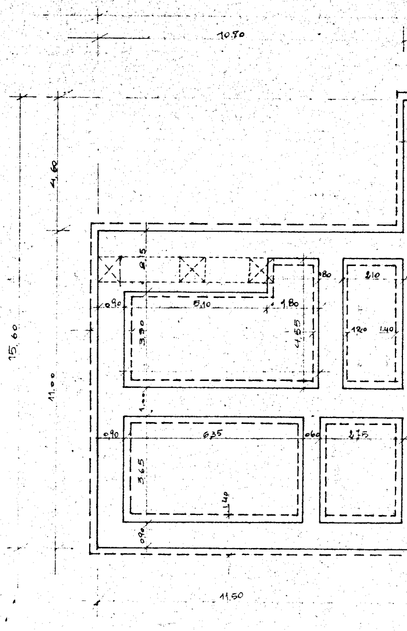
10.80
4.60
15.60
11.00
0.90
5.10
1.80
3.90
4.55
0.80
2.10
1.20
1.40
1.00
0.90
6.35
0.60
2.75
3.65
1.40
0.90
11.50

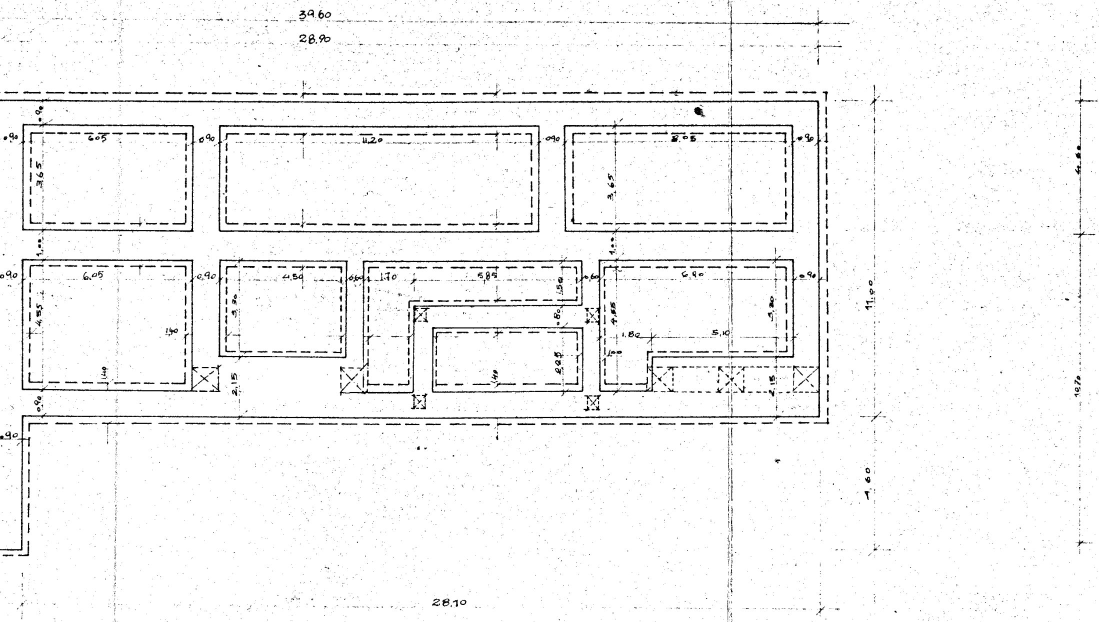
39.60
28.90
0.90
6.05
11.20
8.05
3.65
3.65
1.00
1.00
6.05
4.50
0.60
1.70
5.85
6.90
4.55
3.30
1.40
1.40
1.50
0.80
4.55
3.20
1.80
5.10
1.00
2.25
1.40
2.15
2.15
11.00
10.70
4.60
1.60
28.10

PIANTA FONDAZIONI

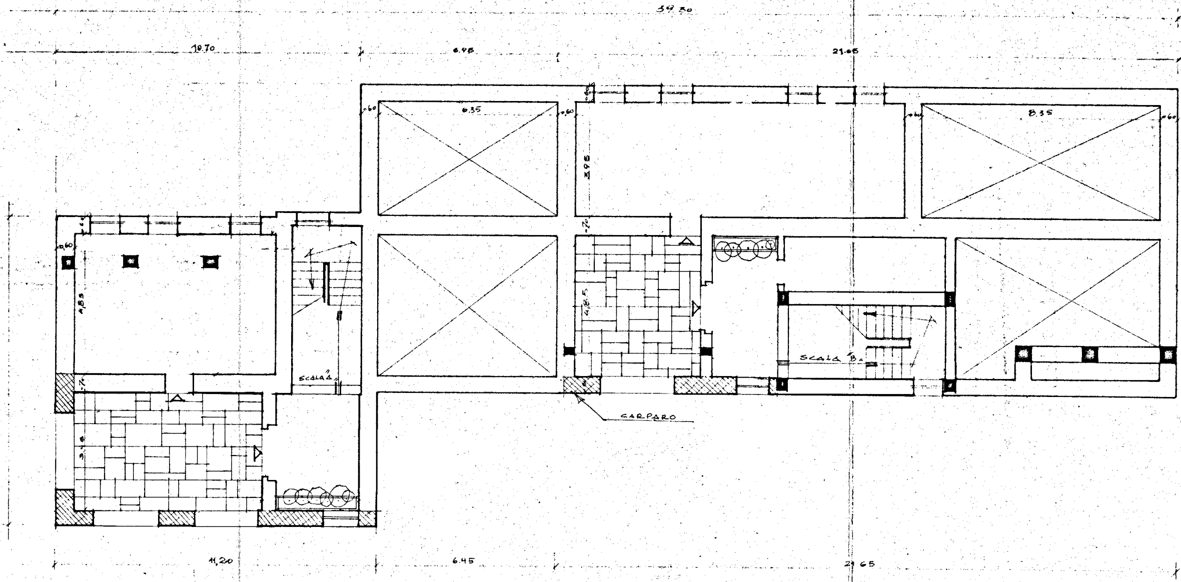
39.50
10.70
6.95
21.65
.60
6.35
.60
3.95
8.35
.60
4.85
SCALA "A"
.70
3.18
4.85
.70
SCALA "B"
CARPARO
11.20
6.45
21.65

PIANO TERRA

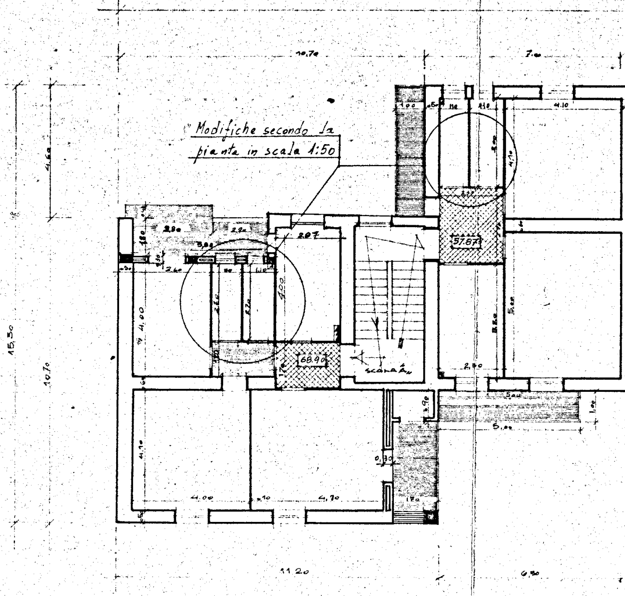

"Modifiche secondo la pianta in scala 1:50

10,70
7.00
4.60
15,30
10,70
1.00
4.10
4,10
2,80
2,90
2.07
3,80
2.60
1.10
4.00
2,20
2,70
4,00
57.87
68.90
scala A
5,00
2,30
5,00
1.00
0,30
4,00
4,70
11 20
6,30

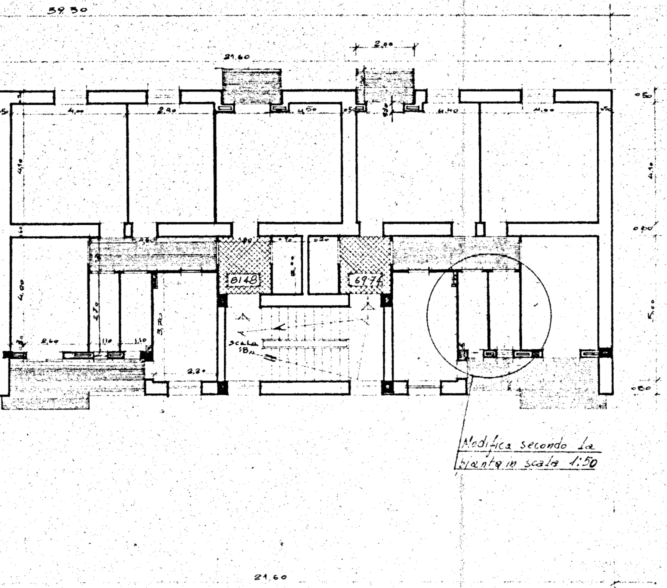
39.30
21.60
2.00
4.00
2.90
4.50
4.40
4.00
4.10
4.00
2.70
3.70
2.60
1.10
1.10
2.30
1.80
8148
6974
scala
18
0.50
5.00
21.60

Modifica secondo la
pianta in scala 1:50

PRIMO PIANO

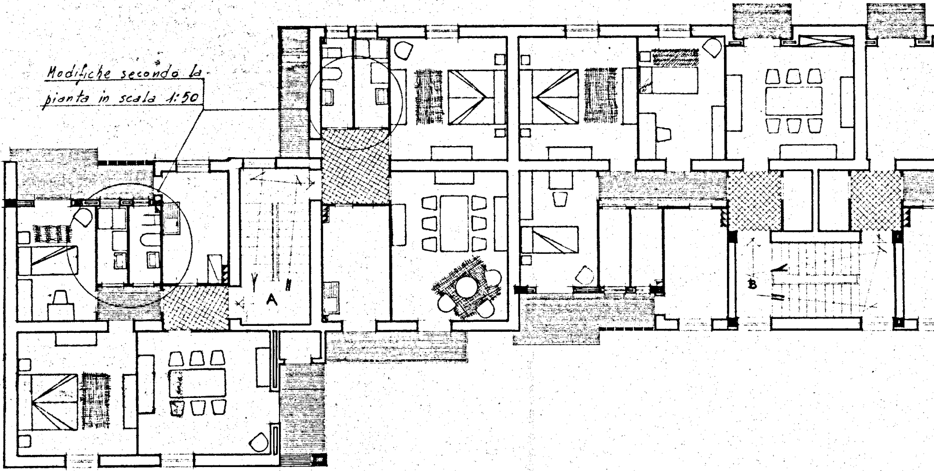
Modifiche secondo la
pianta in scala 1:50
A
B

PIANO TIPO

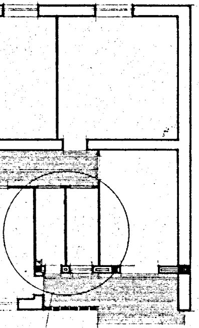

Modifica secondo la pianta in scala 1:50

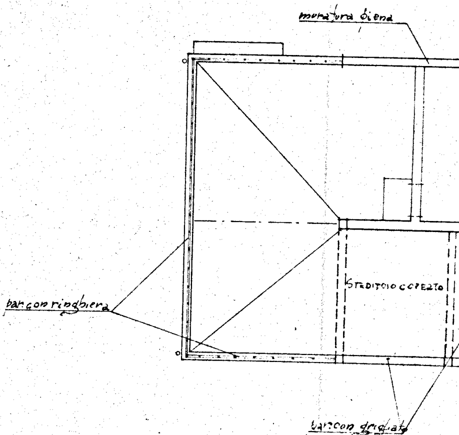

muratura piena
bar con ringhiera
STENDITOIO COPERTO
bar con grigliato

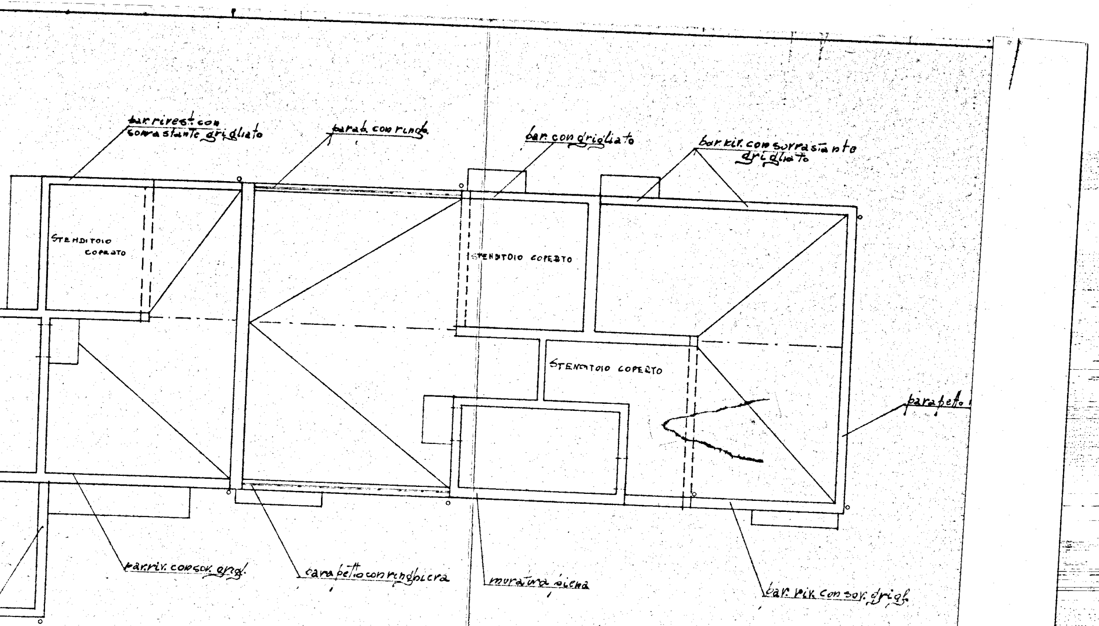
bar. rivest. con sovrastante grigliato
parap. con ringh.
bar. con grigliato
bar. riv. con sovrastante grigliato
STENDITOIO COPERTO
STENDITOIO COPERTO
STENDITOIO COPERTO
parapetto
bar. riv. con sov. grigl.
parapetto con ringhiera
muratura piena
bar. riv. con sov. grigl.

PIANTA TERRAZZA