ISTITUTO AUTONOMO CASE POPOLARI PER LA PROVINCIA DI BRINDISI

PROGETTO DI CASE POPOLARI IN BRINDISI

PROSPETTI E SEZIONE SCALA 1:100

Prospetto posteriore

Quota sfalbata 4.74

Quote finestrati

sinistra = 4.66
destra = 4.65

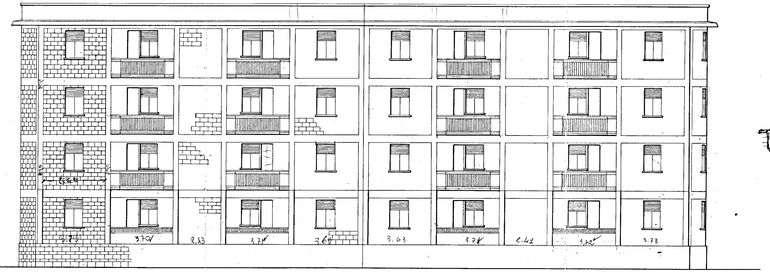

f.r. lato affacciato 12 × 3.20 × 1.65 = Kg. 26 (23,67)
19,20 f.r. 36 × 3.80 × 80 = " 68 (79,72)

16 Ø6 = Ø6 singolarmente

Prospetto lato scale

Lato Scale

sinistra = f.r. = 6×3.80×0.55 = Kg. 24 (22,10)
1/2 20 f. = 18×2.20×0.55 = " 70 (67,41)

destra = f.r. = 6×3.80 = Kg. 23 (21,38)
1/2 20 f. = 18×3.80×1.15 = " 78 (74,26)

Sezione A.B.

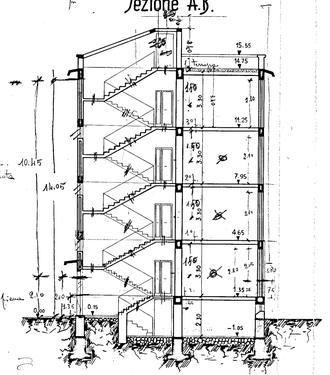
15.55
14.75
1.80
3.30
2.41
2.30
14.25
7.95
4.65
3.30
2.41
1.80
3.30
2.41
3.30
3.50
2.41
1.80
2.20
-1.05
tufo comp. 10.145
a cassa vuota
14.05
tufo comp. pieno
2.10
0.20
0.15
0.15
0.20
0.20
0.20