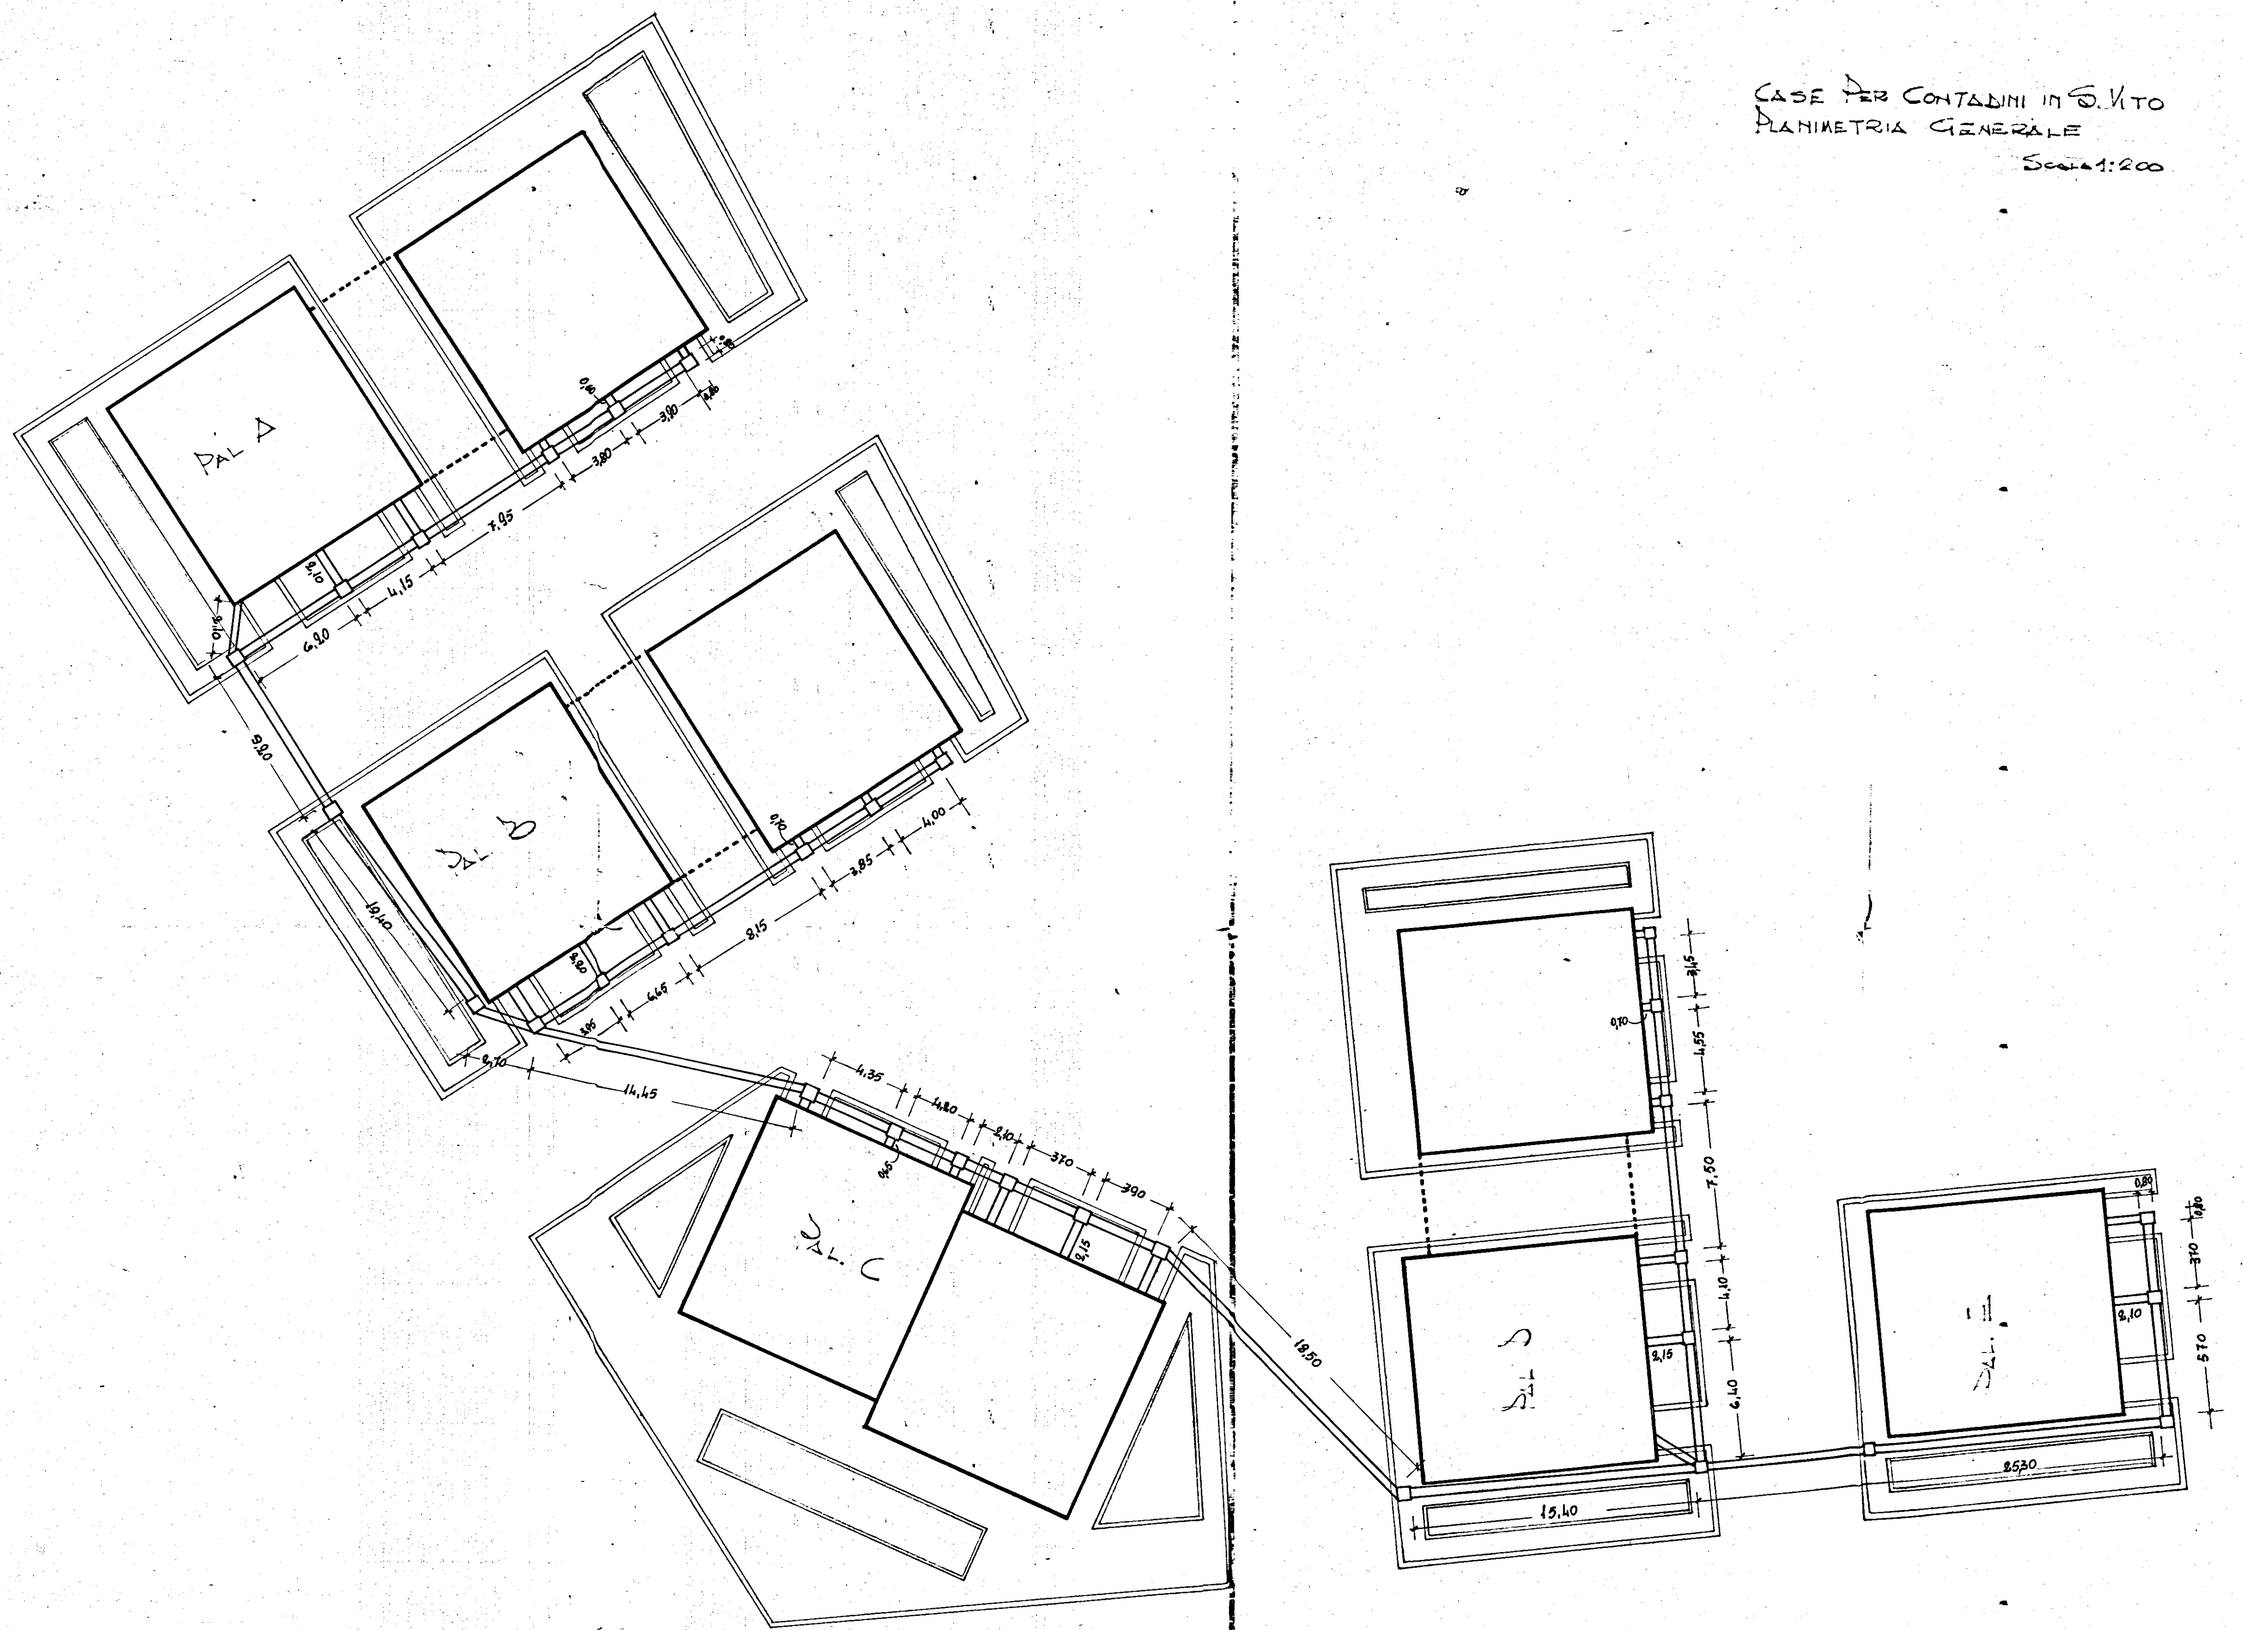CASE PER CONTADINI IN S. VITO
PLANIMETRIA GENERALE
Scala 1:200