0,79

PALAZZINA N°. 3

0.70 24/10/63

OSTUNI

PIANTA FONDAZIONI
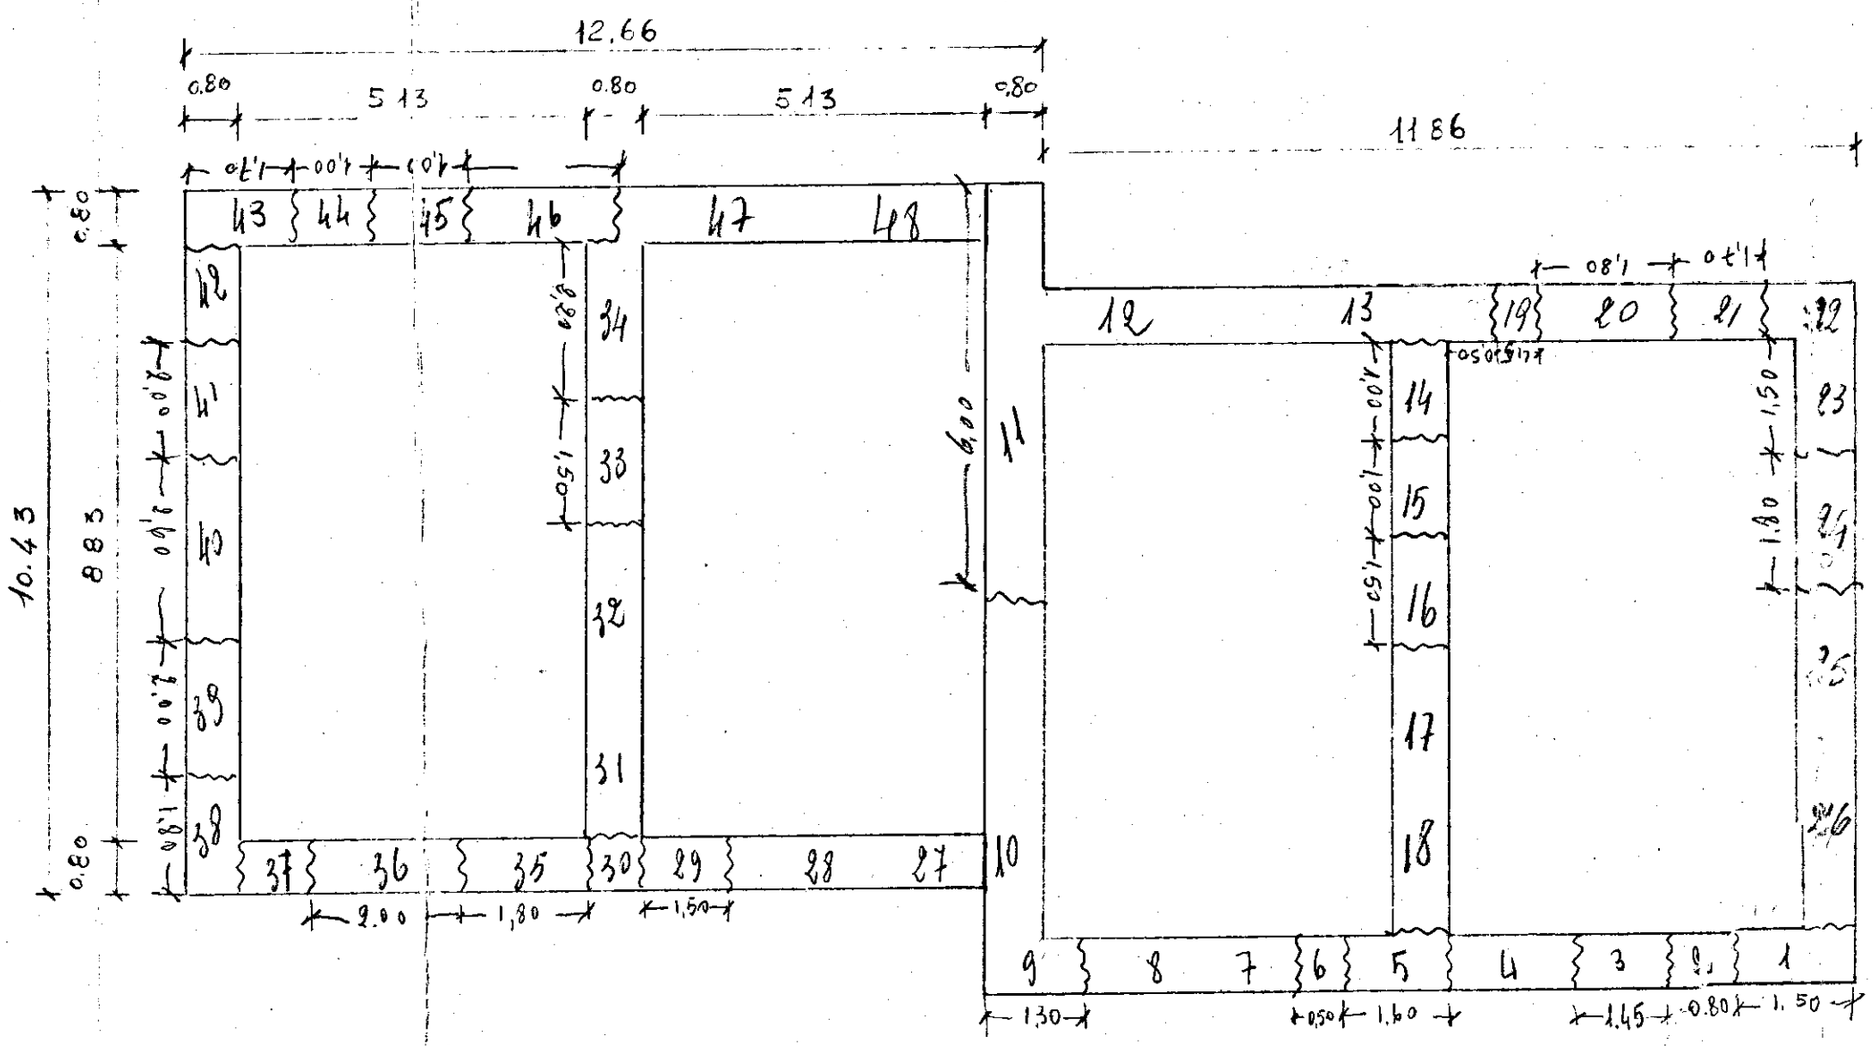
Scala 1:100