

ISTITUTO AUTONOMO CASE POPOLARI-BRINDISI

LEGGE 22-10-1971 N.865 - ART. 68/A	CANALE A
COSTRUZIONE DI CASE POPOLARI IN BRINDISI	Scala
INFESSARIO (BUSSOLE E PORTONCINI)	1:10 1:1
PROGRAMMA INTERVENTO N. 001/10/1	PROGETTAZIONE UFF. Tecn. I.A.C.P. BRINDISI
Aggiornamenti:	Data:
	IL DIRETTORE TECNICO Dott. Ing. Antonio LONGO
	TAV. N. 14/b

Alloggi N = da vani 5 = vani N. =
54 . . . 6 = . . . 324
13 . . . 7 = . . . 91
TOT. N 67 N. 415

COMMISSIONE TECNICA I.A.C.P.
Art. 63 Legge 22-10-1971 n. 865

PARERE FAVOREVOLE

espresso con voto n. 11

nella seduta del 23 OTT. 1974

Brindisi, li 28 OTT. 1974

IL SEGRETARIO

(Dott. Ing. Antonio Longo)

(Dott. Ing. Antonio Longo)

TIPO B

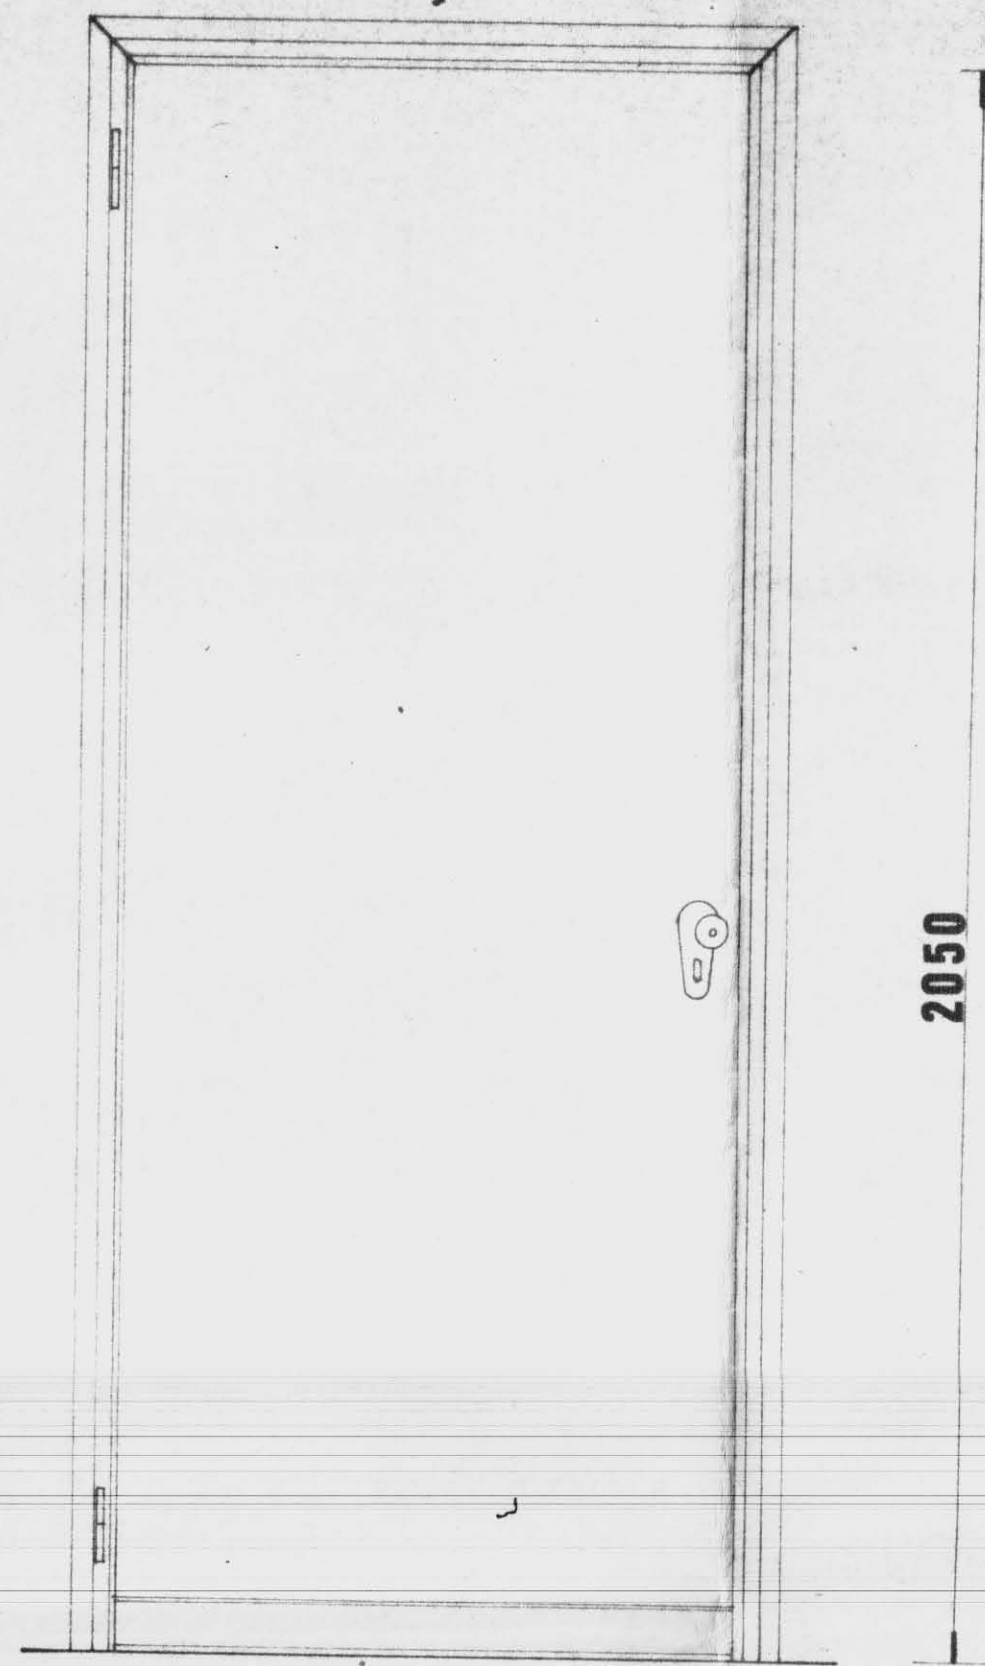

800

TIPO B₁

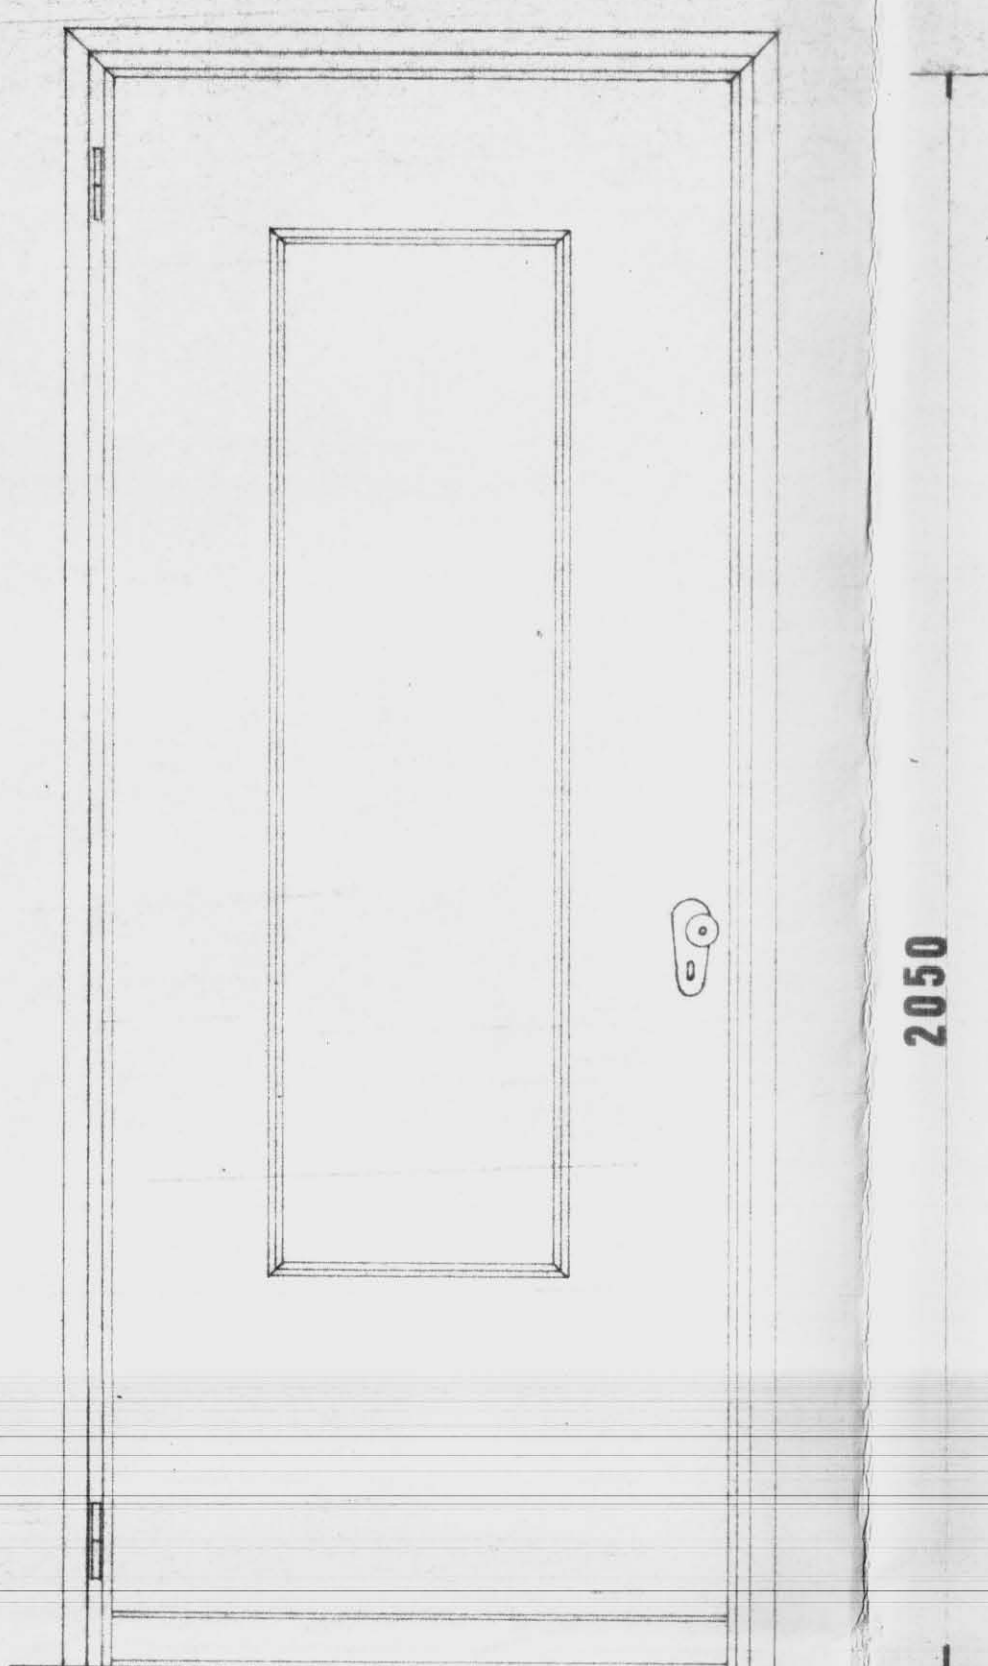


800

TIPO P₁



1200

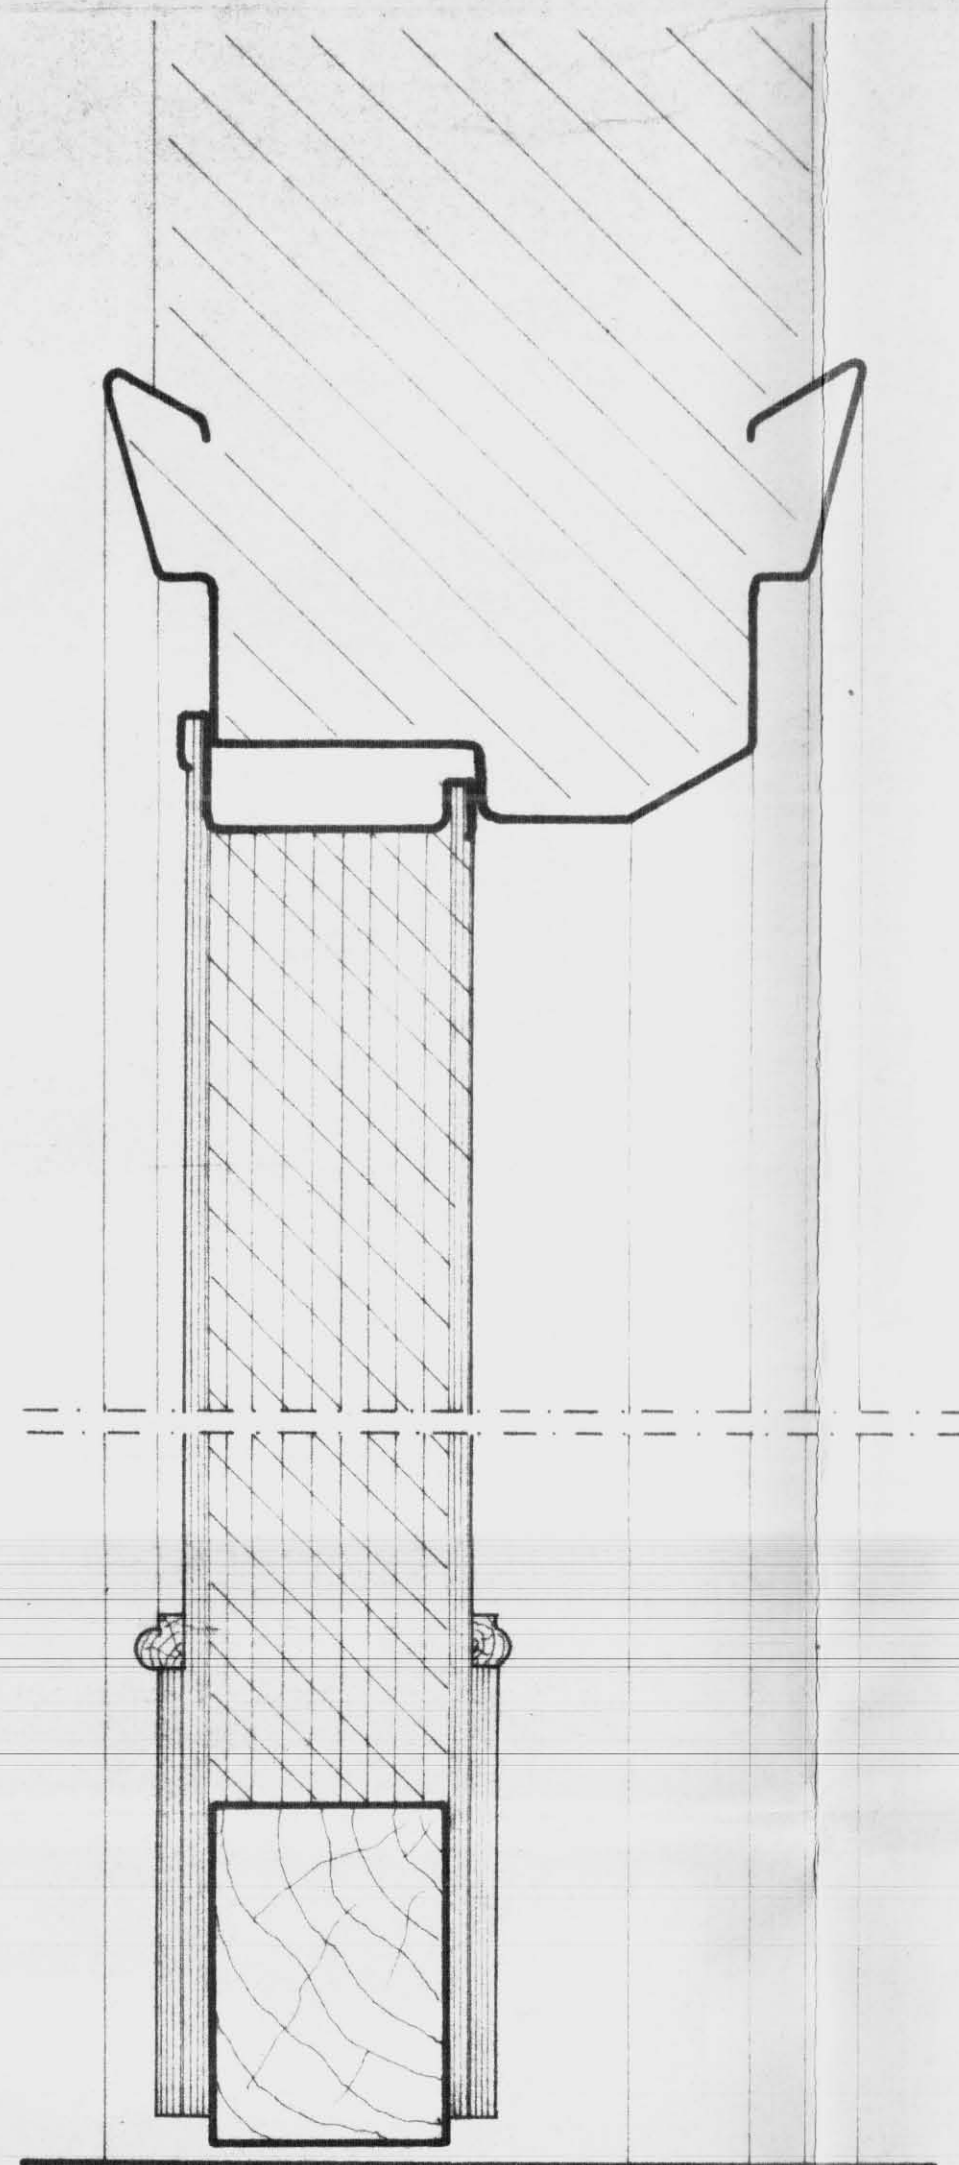

2050

