




GESTIONE CASE LAVORATORI (legge n. 14.2.1963 n. 60)		COOPERATIVA N. _____		stazione appaltante COOP. "LA PINETA".	
ALLOGGI PRENOTATI DALLA COOPERATIVA "LA PINETA" - FRANCAVILLA FONTANA (BR)		data: _____ agg.: _____		5	
P R O S P E T T I		archivio: _____			
rapp. 1:400		note: _____			
PROGETTAZIONE CORRENTE		controllo: _____		visto: _____	
Dr. Arch. Fortunato Pignatelli - Brindisi Via Imp. Costantino 138 (23588)					

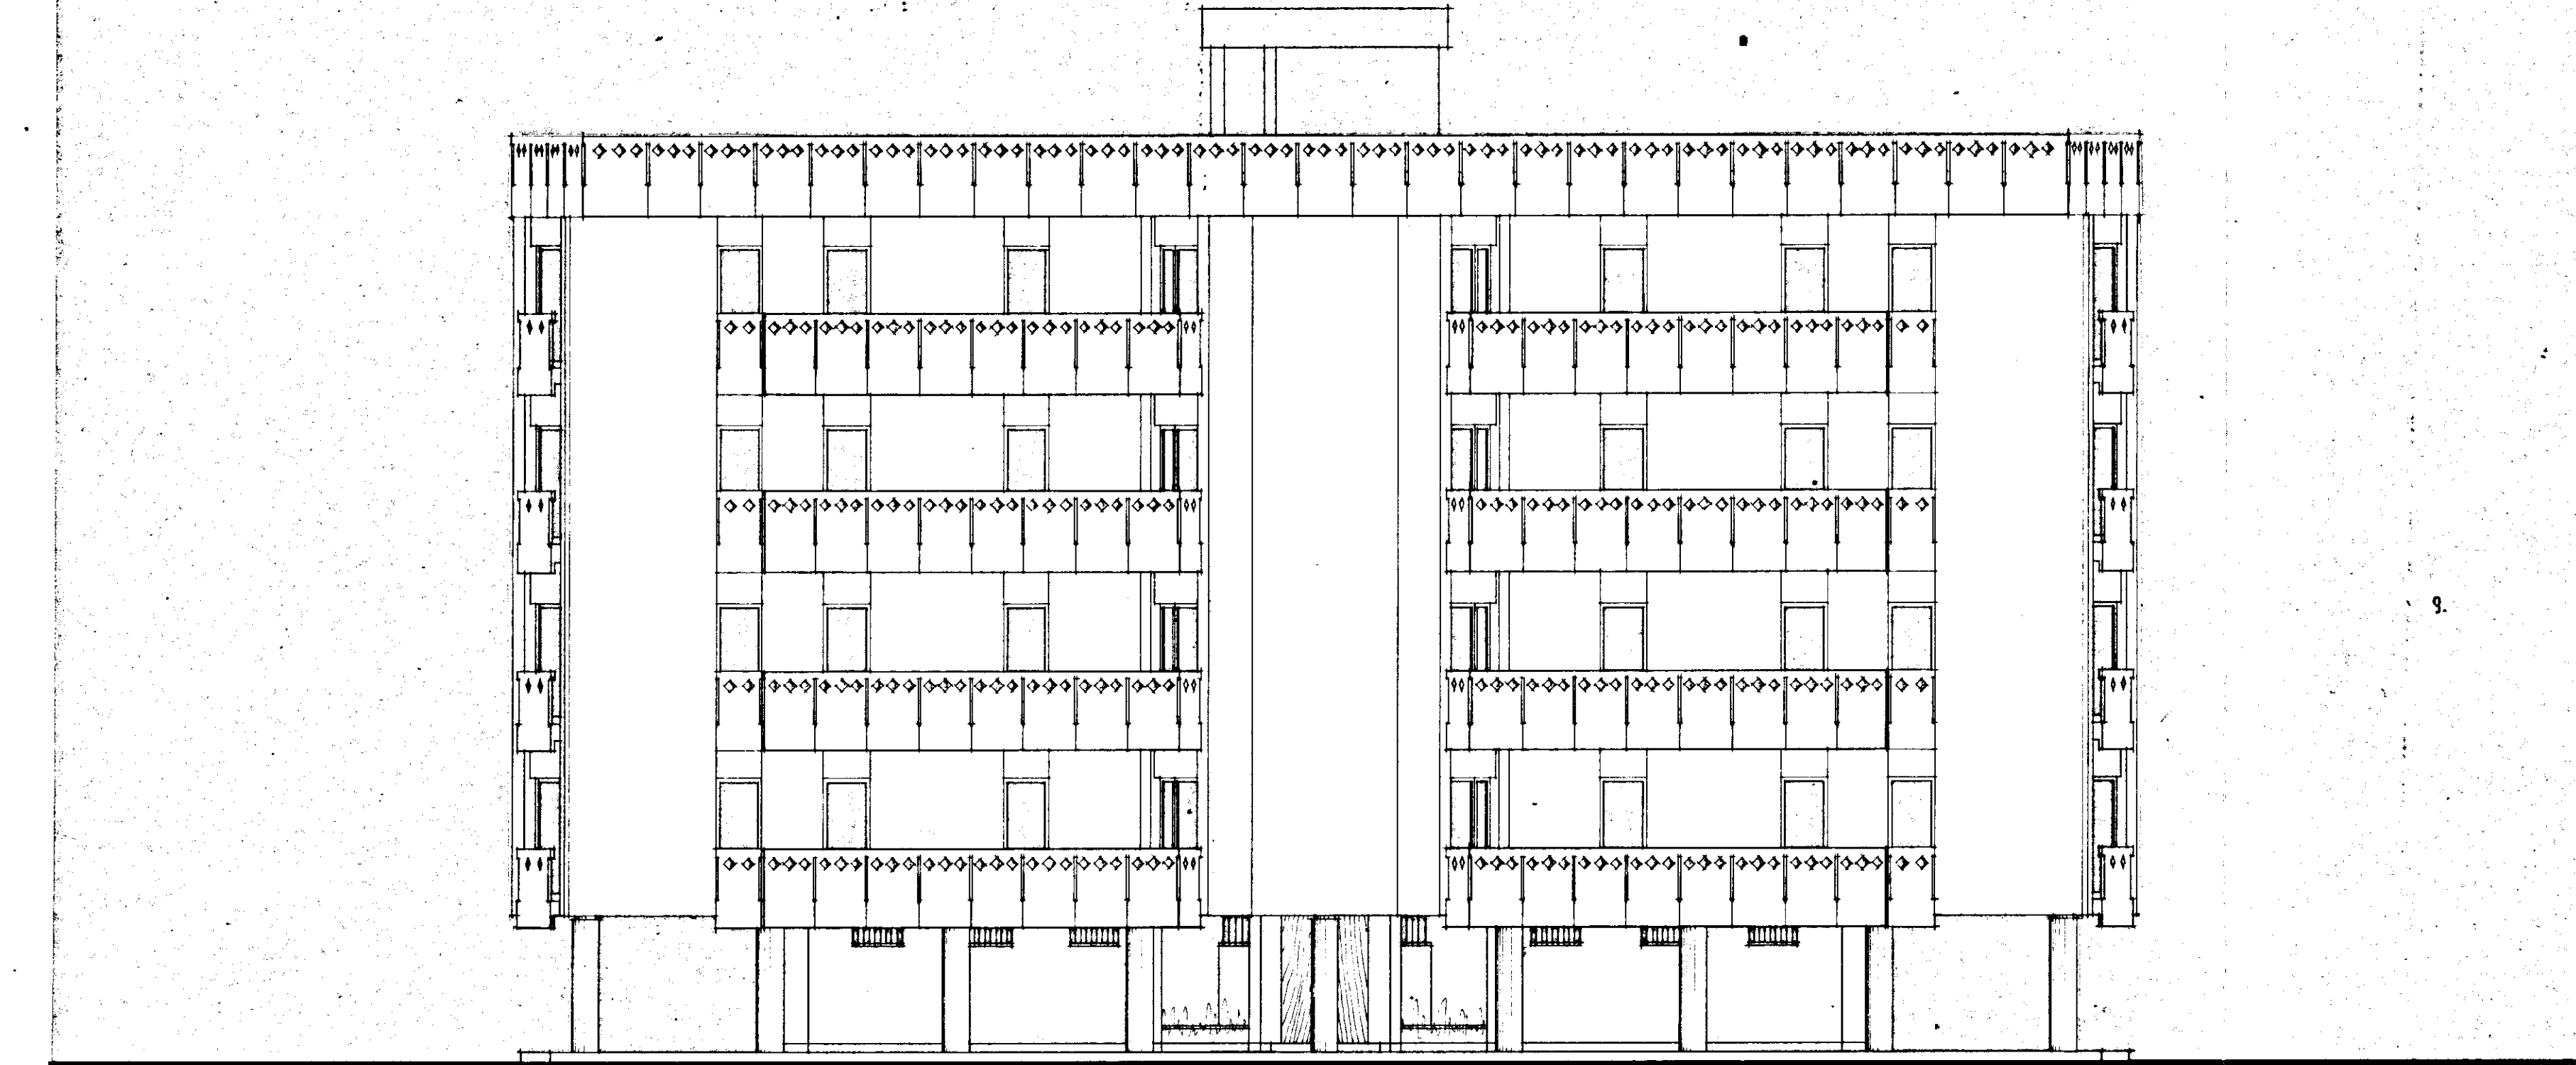


prospetto est

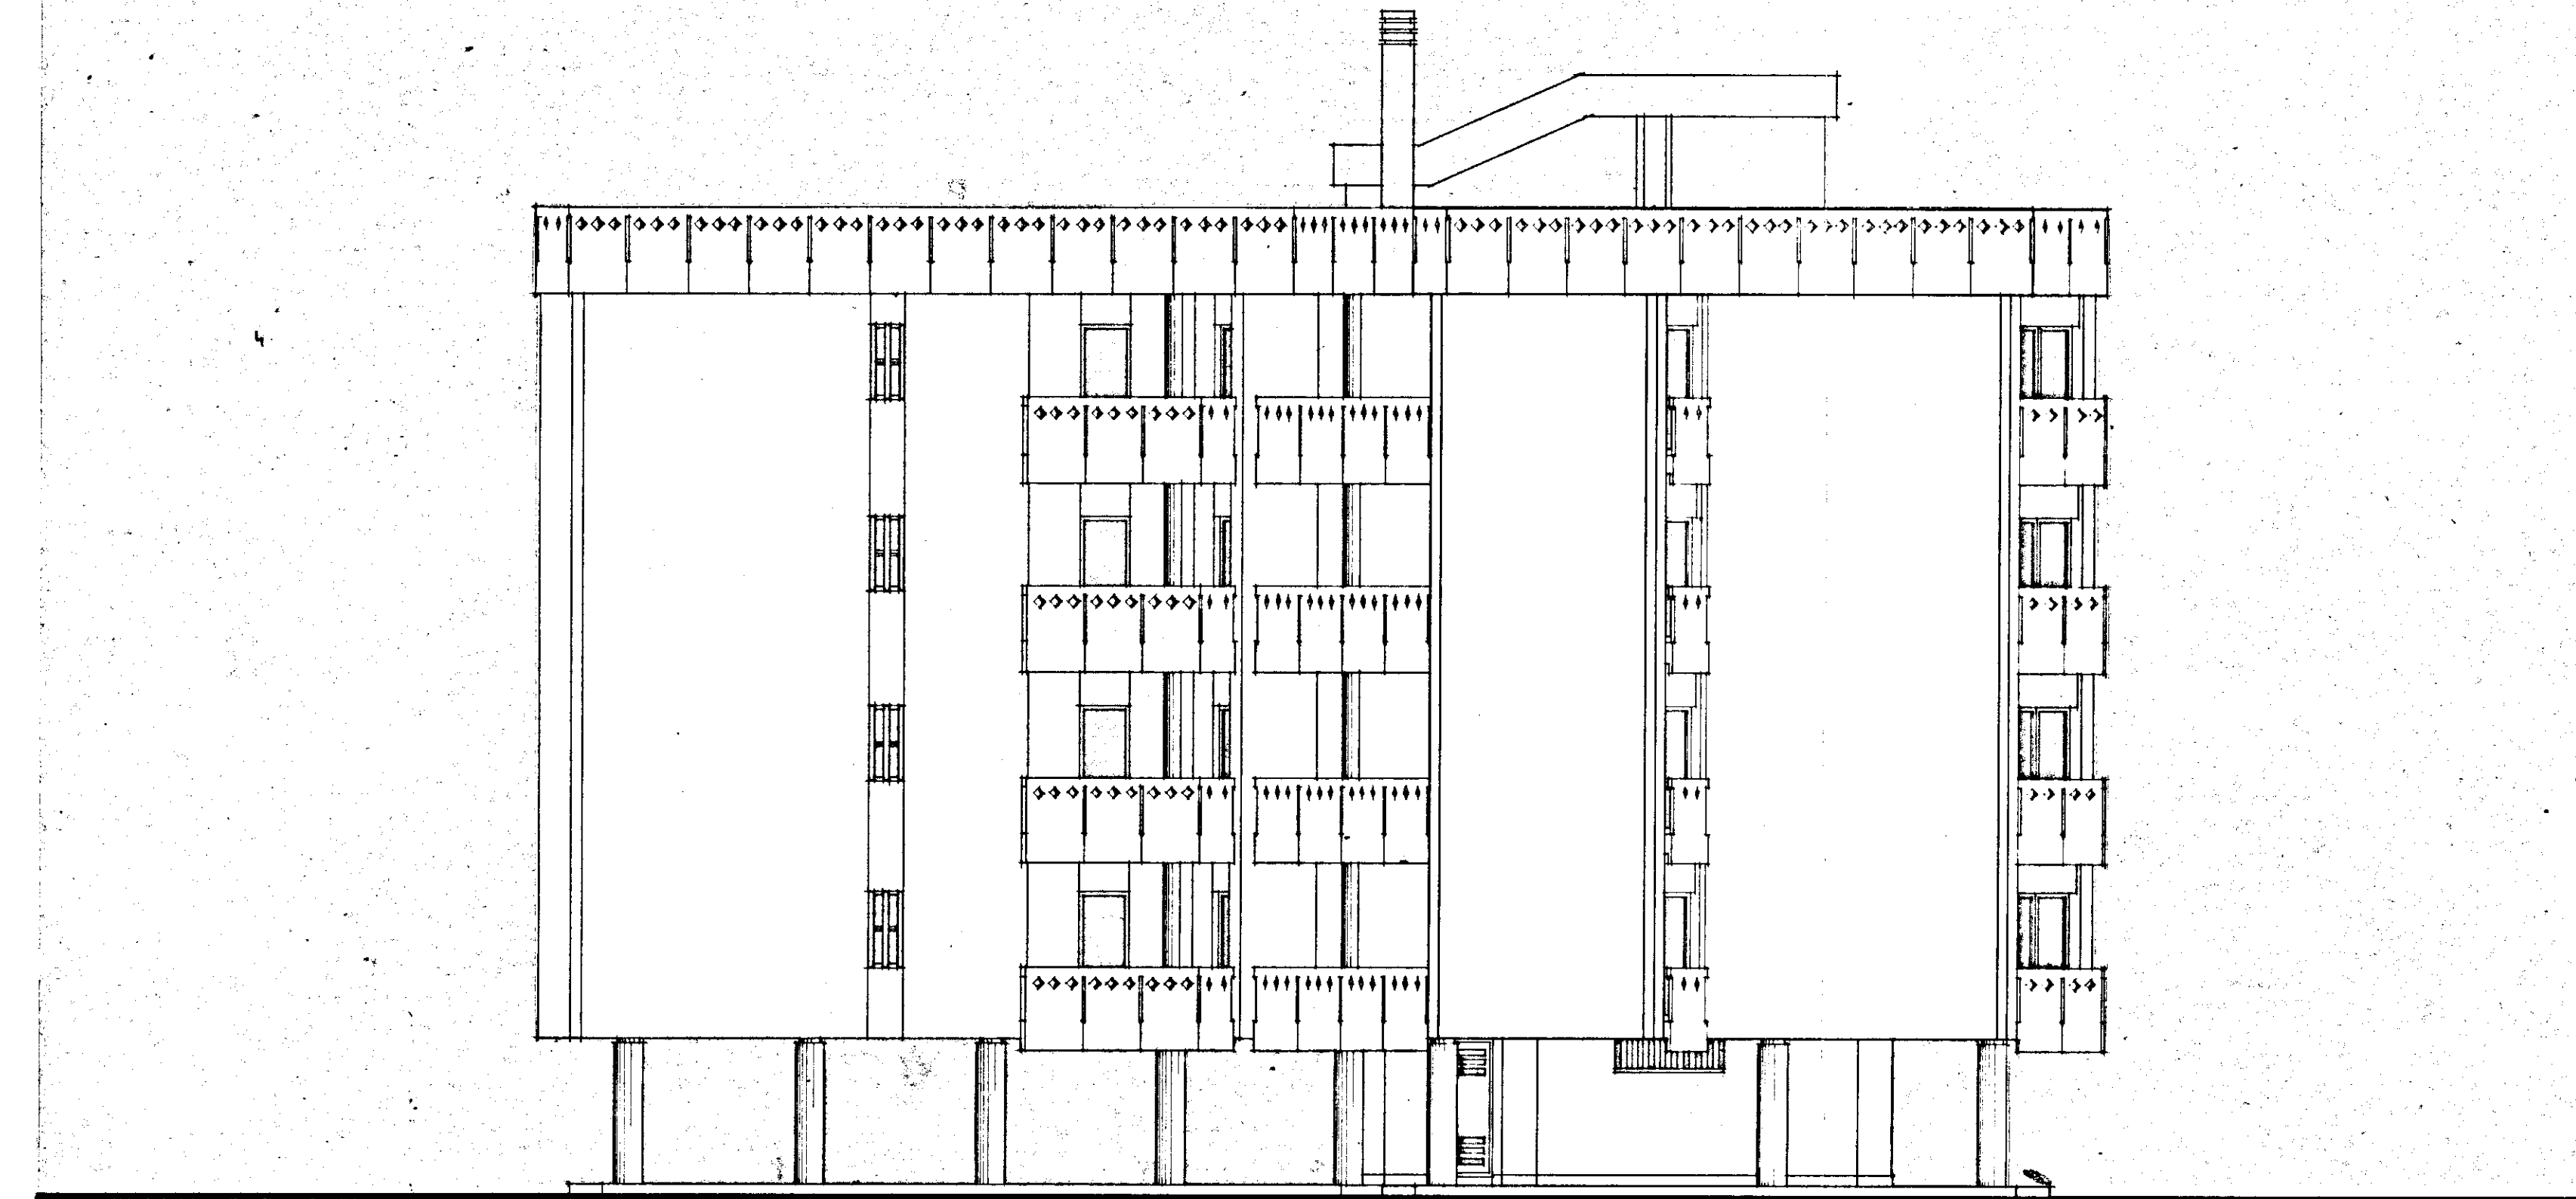

prospetto sud

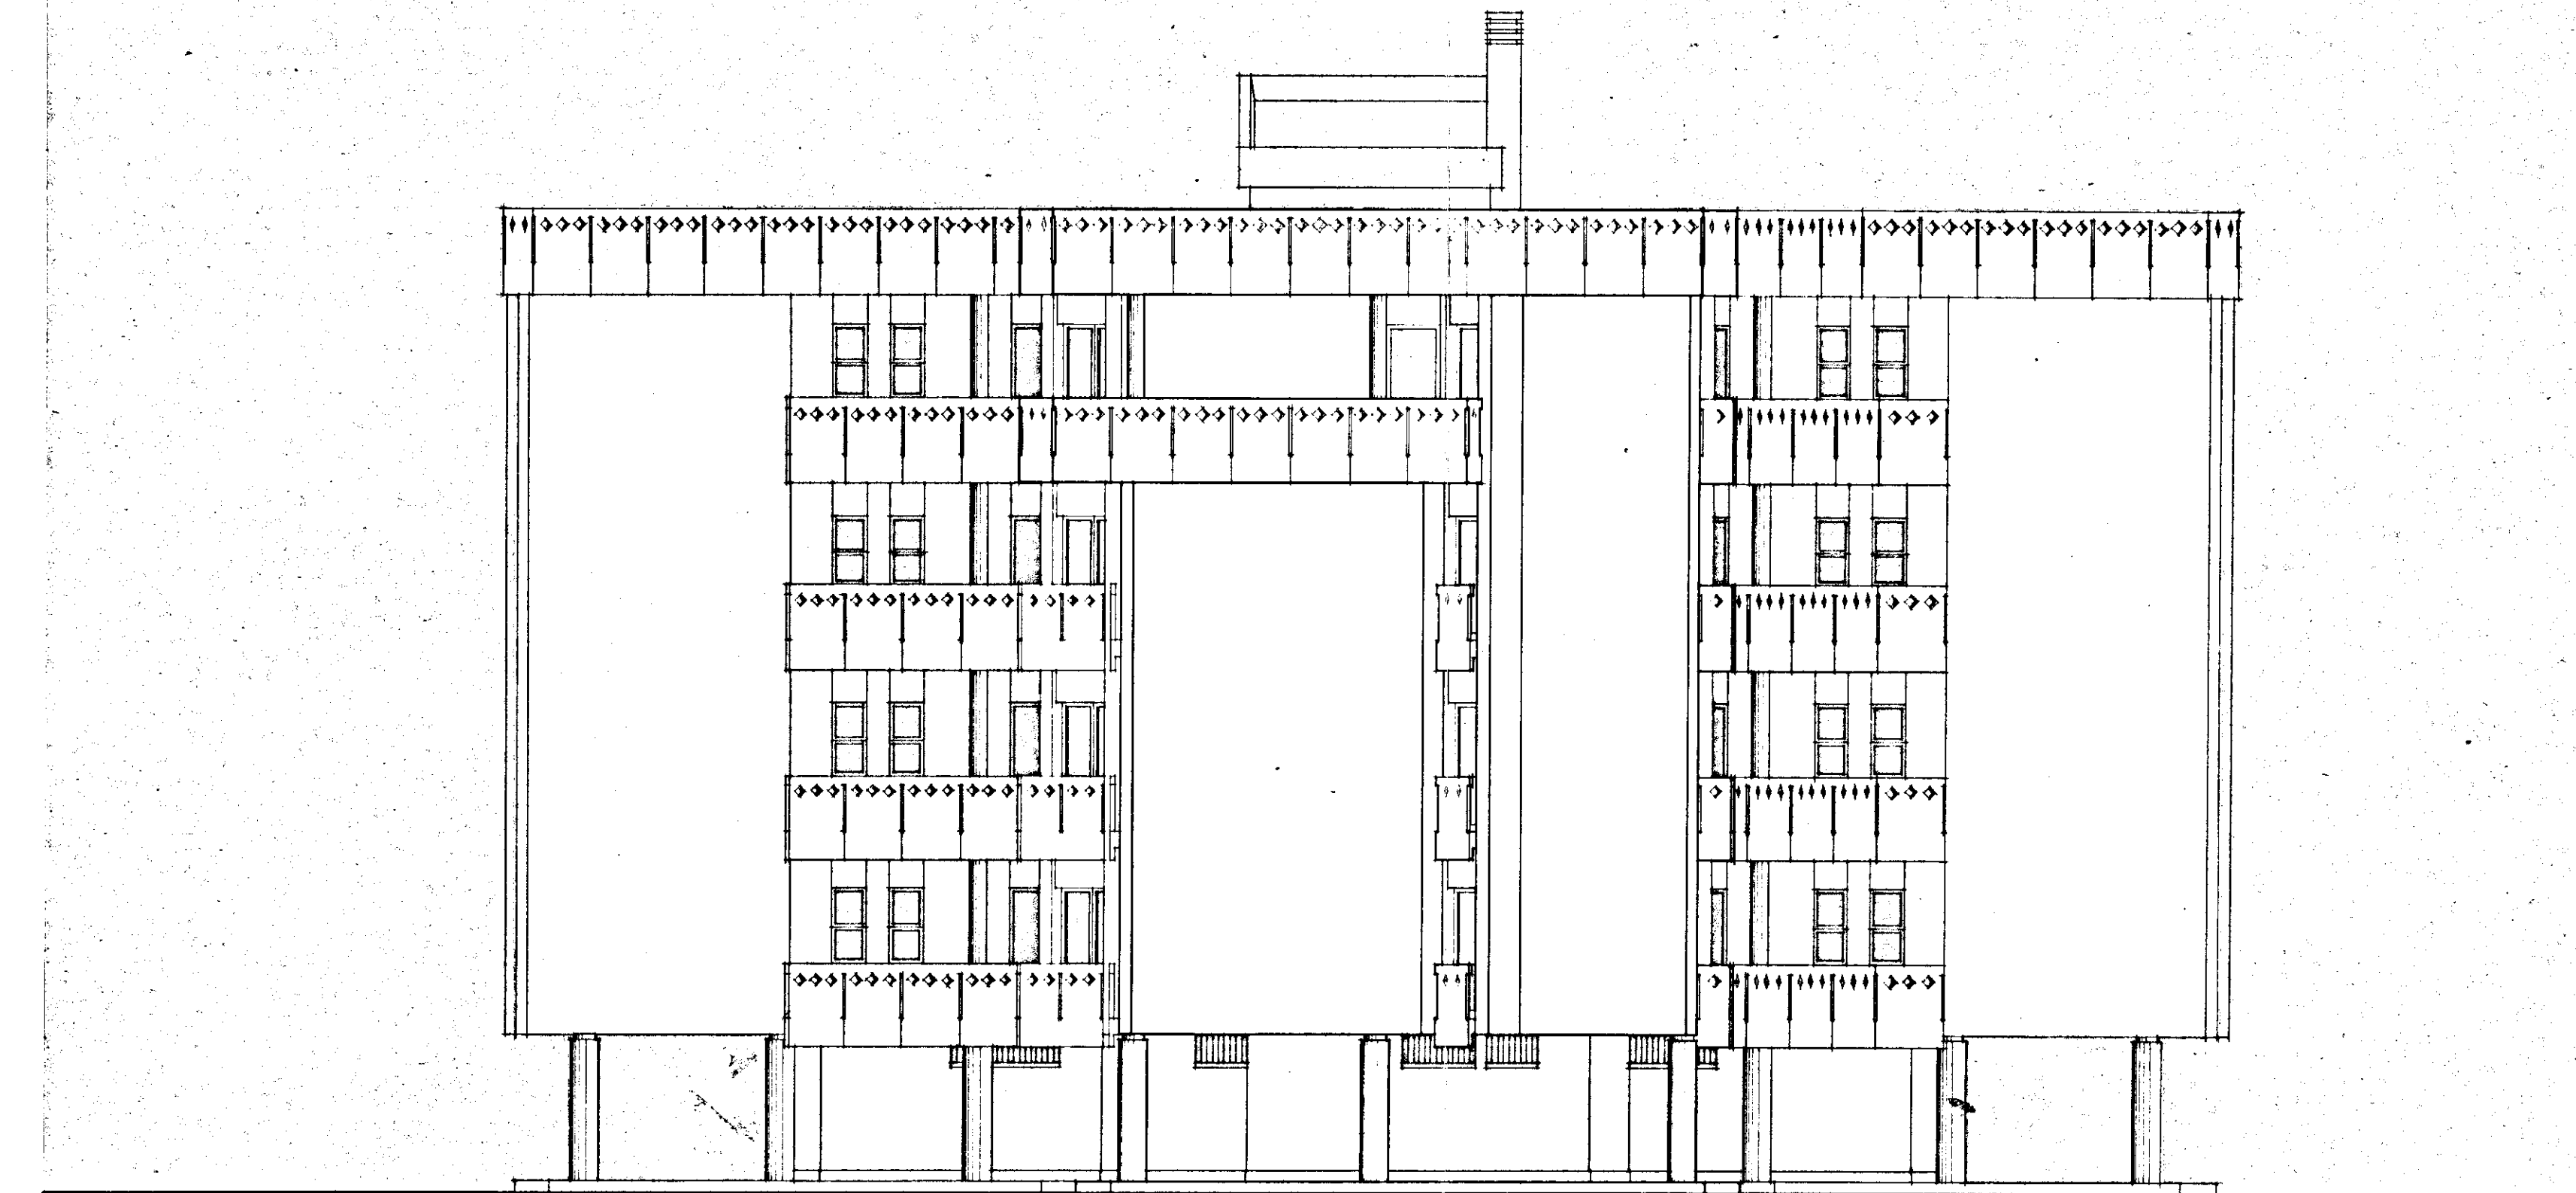

prospetto ovest

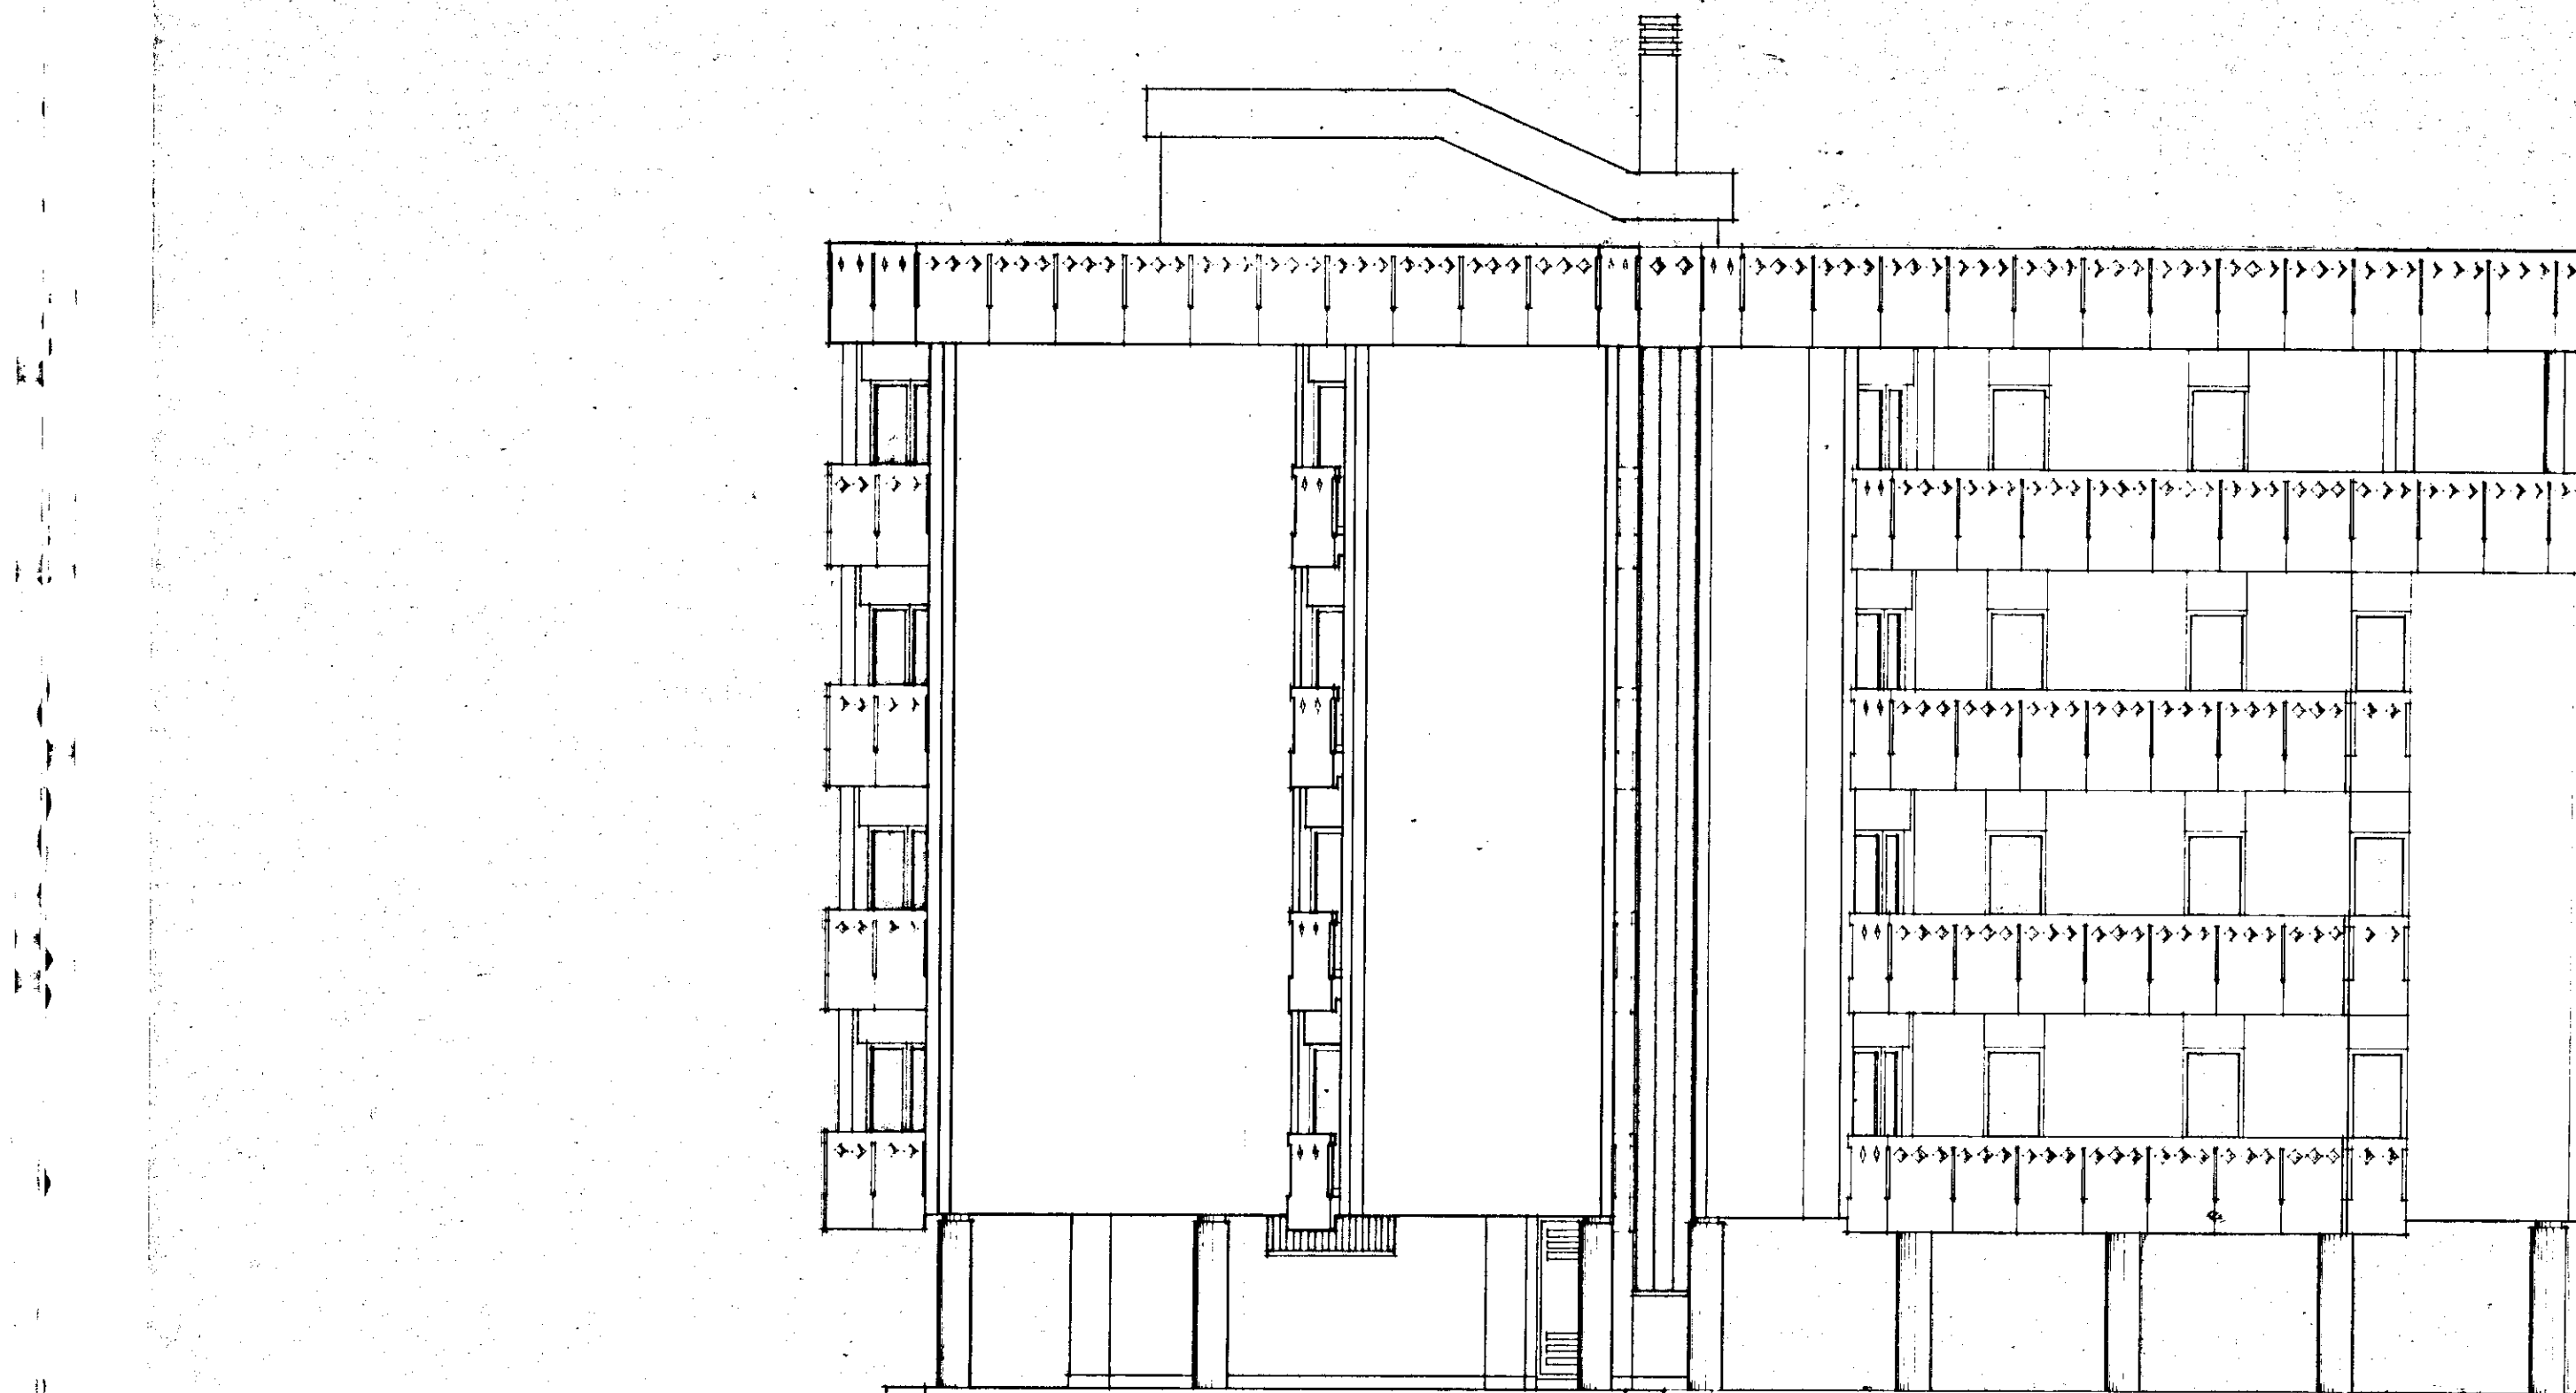

prospetto nord