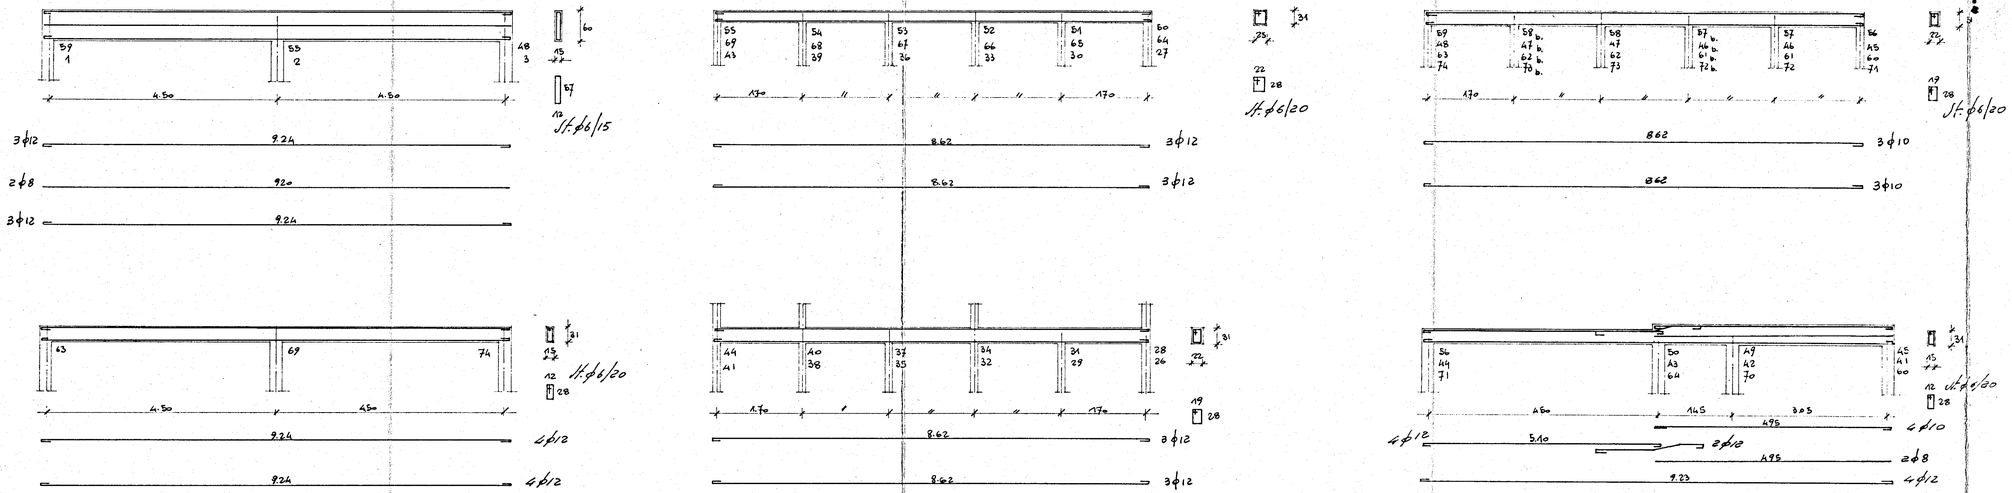

LE ARMATURE	DELLA	TRAVE	28 - 16	E	1-13	VEDI TRAVE	1-4	DEL DIS.	9a
"	"		27 - 18	"	16-2	"	47-40	"	
"	"		26 - 17	"	12-3	"	48-50	"	
"	"		17 - 19	"	12-9	"	41-50	"	
"	"		16 - 15	"	13-14	"	51-38	"	
"	"		19 - 15	"	9-14	"	38-27	"	

IMPRESA: ING. RUGGERO LECCISI - BRINDISI

QUARTIERE COORDINATO RIONE PARADISO
C.E.P. BRINDISI - SETTORE U.N.R.R.A - C.A.S.A.S.

TIPO MISTO A STELLA E IN LINEA

DIS. 9 B.C

ARMATURE TRAVI ULTIMO SOLAIO

SCALA 1:30

DATA

ACC.

CALCOLI: STUDIO TECNICO DOTT. ING. L. Poli - BRINDISI

L'IMPRESA

22

VISTO: si approva

L'INGEGNERE CAPO
DIRETTORE DEI LAVORI
(Dr. Ing. Mario Parisi)

ISTITUTO SVILUPPO EDILIZIA SOCIALE
I.S.E.S.
G'A
UNRRA-CASAS
BARI
Legge 15-2-1963 n. 133