

ISTITUTO AUTONOMO CASE POPOLARI-BRINDISI-

LEGGE 22-10-1971 N. 865 - ART. 55

CANALE C

COSTRUZIONE DI CASE POPOLARI IN LATIANO
SEZIONI

Scala
1:100

PROGRAMMA INTERVENTO N 009/20/1


PROGETTAZIONE
Uff. Tecn. I.A.C.P.
BRINDISI

Aggiornamenti:


Data: 10 GIU 1974

IL DIRETTORE TECNICO
Dott. Ing. Antonio LONGO
TAV. N. 4

Alloggi N. = da vani 5 = vani N. = Per copia conforme all'originale
" " " 6 " " " Latiano, li 20-6-74
" 6 " 7 " 42 Il V. E. LATIANO
TOT. N. 6 N. 42

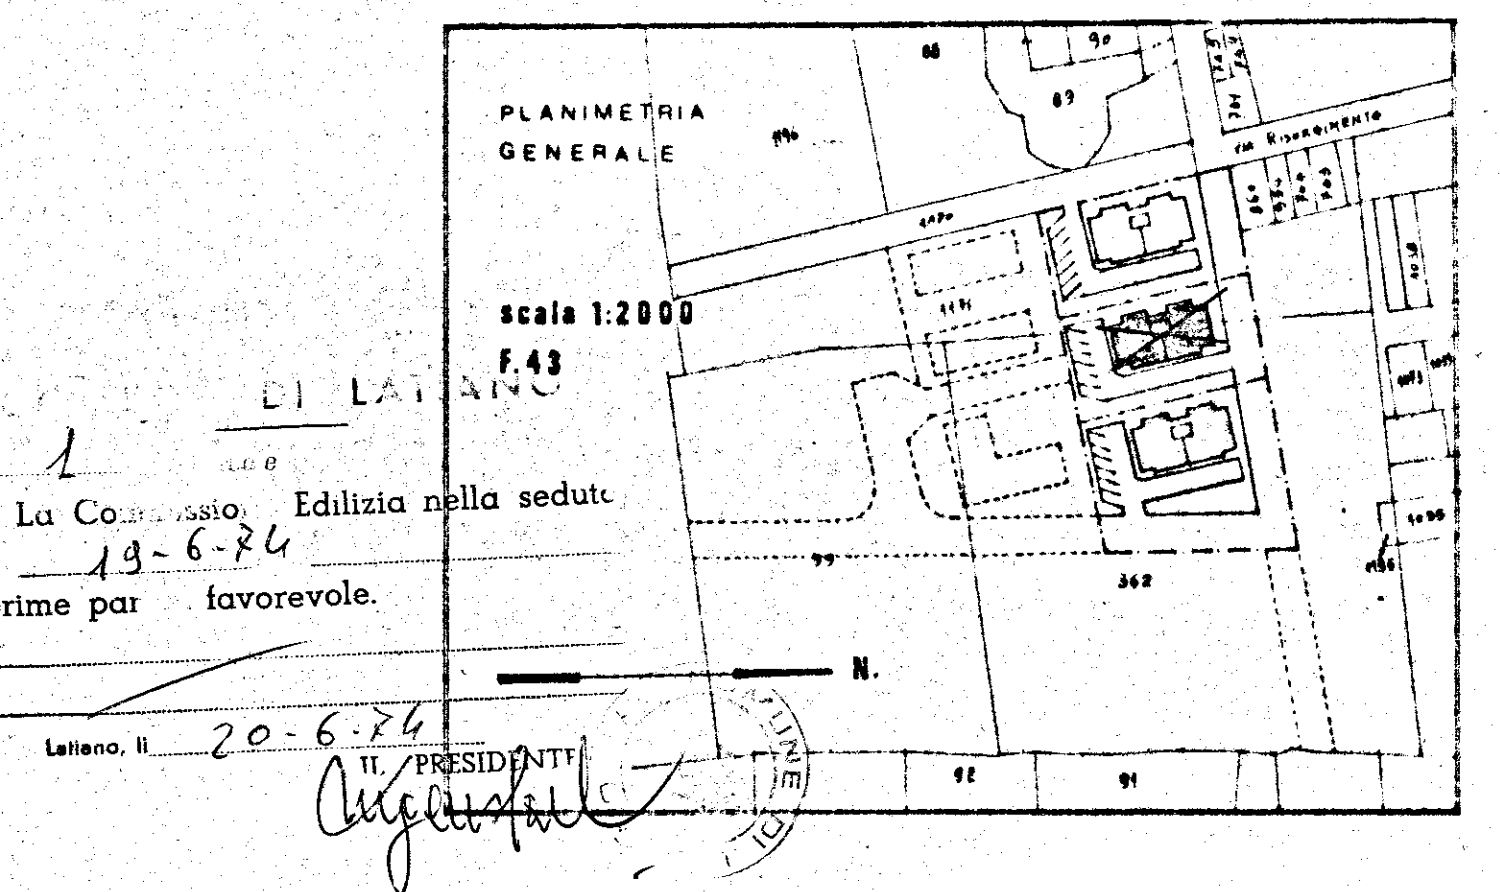

LONGITUDINALE

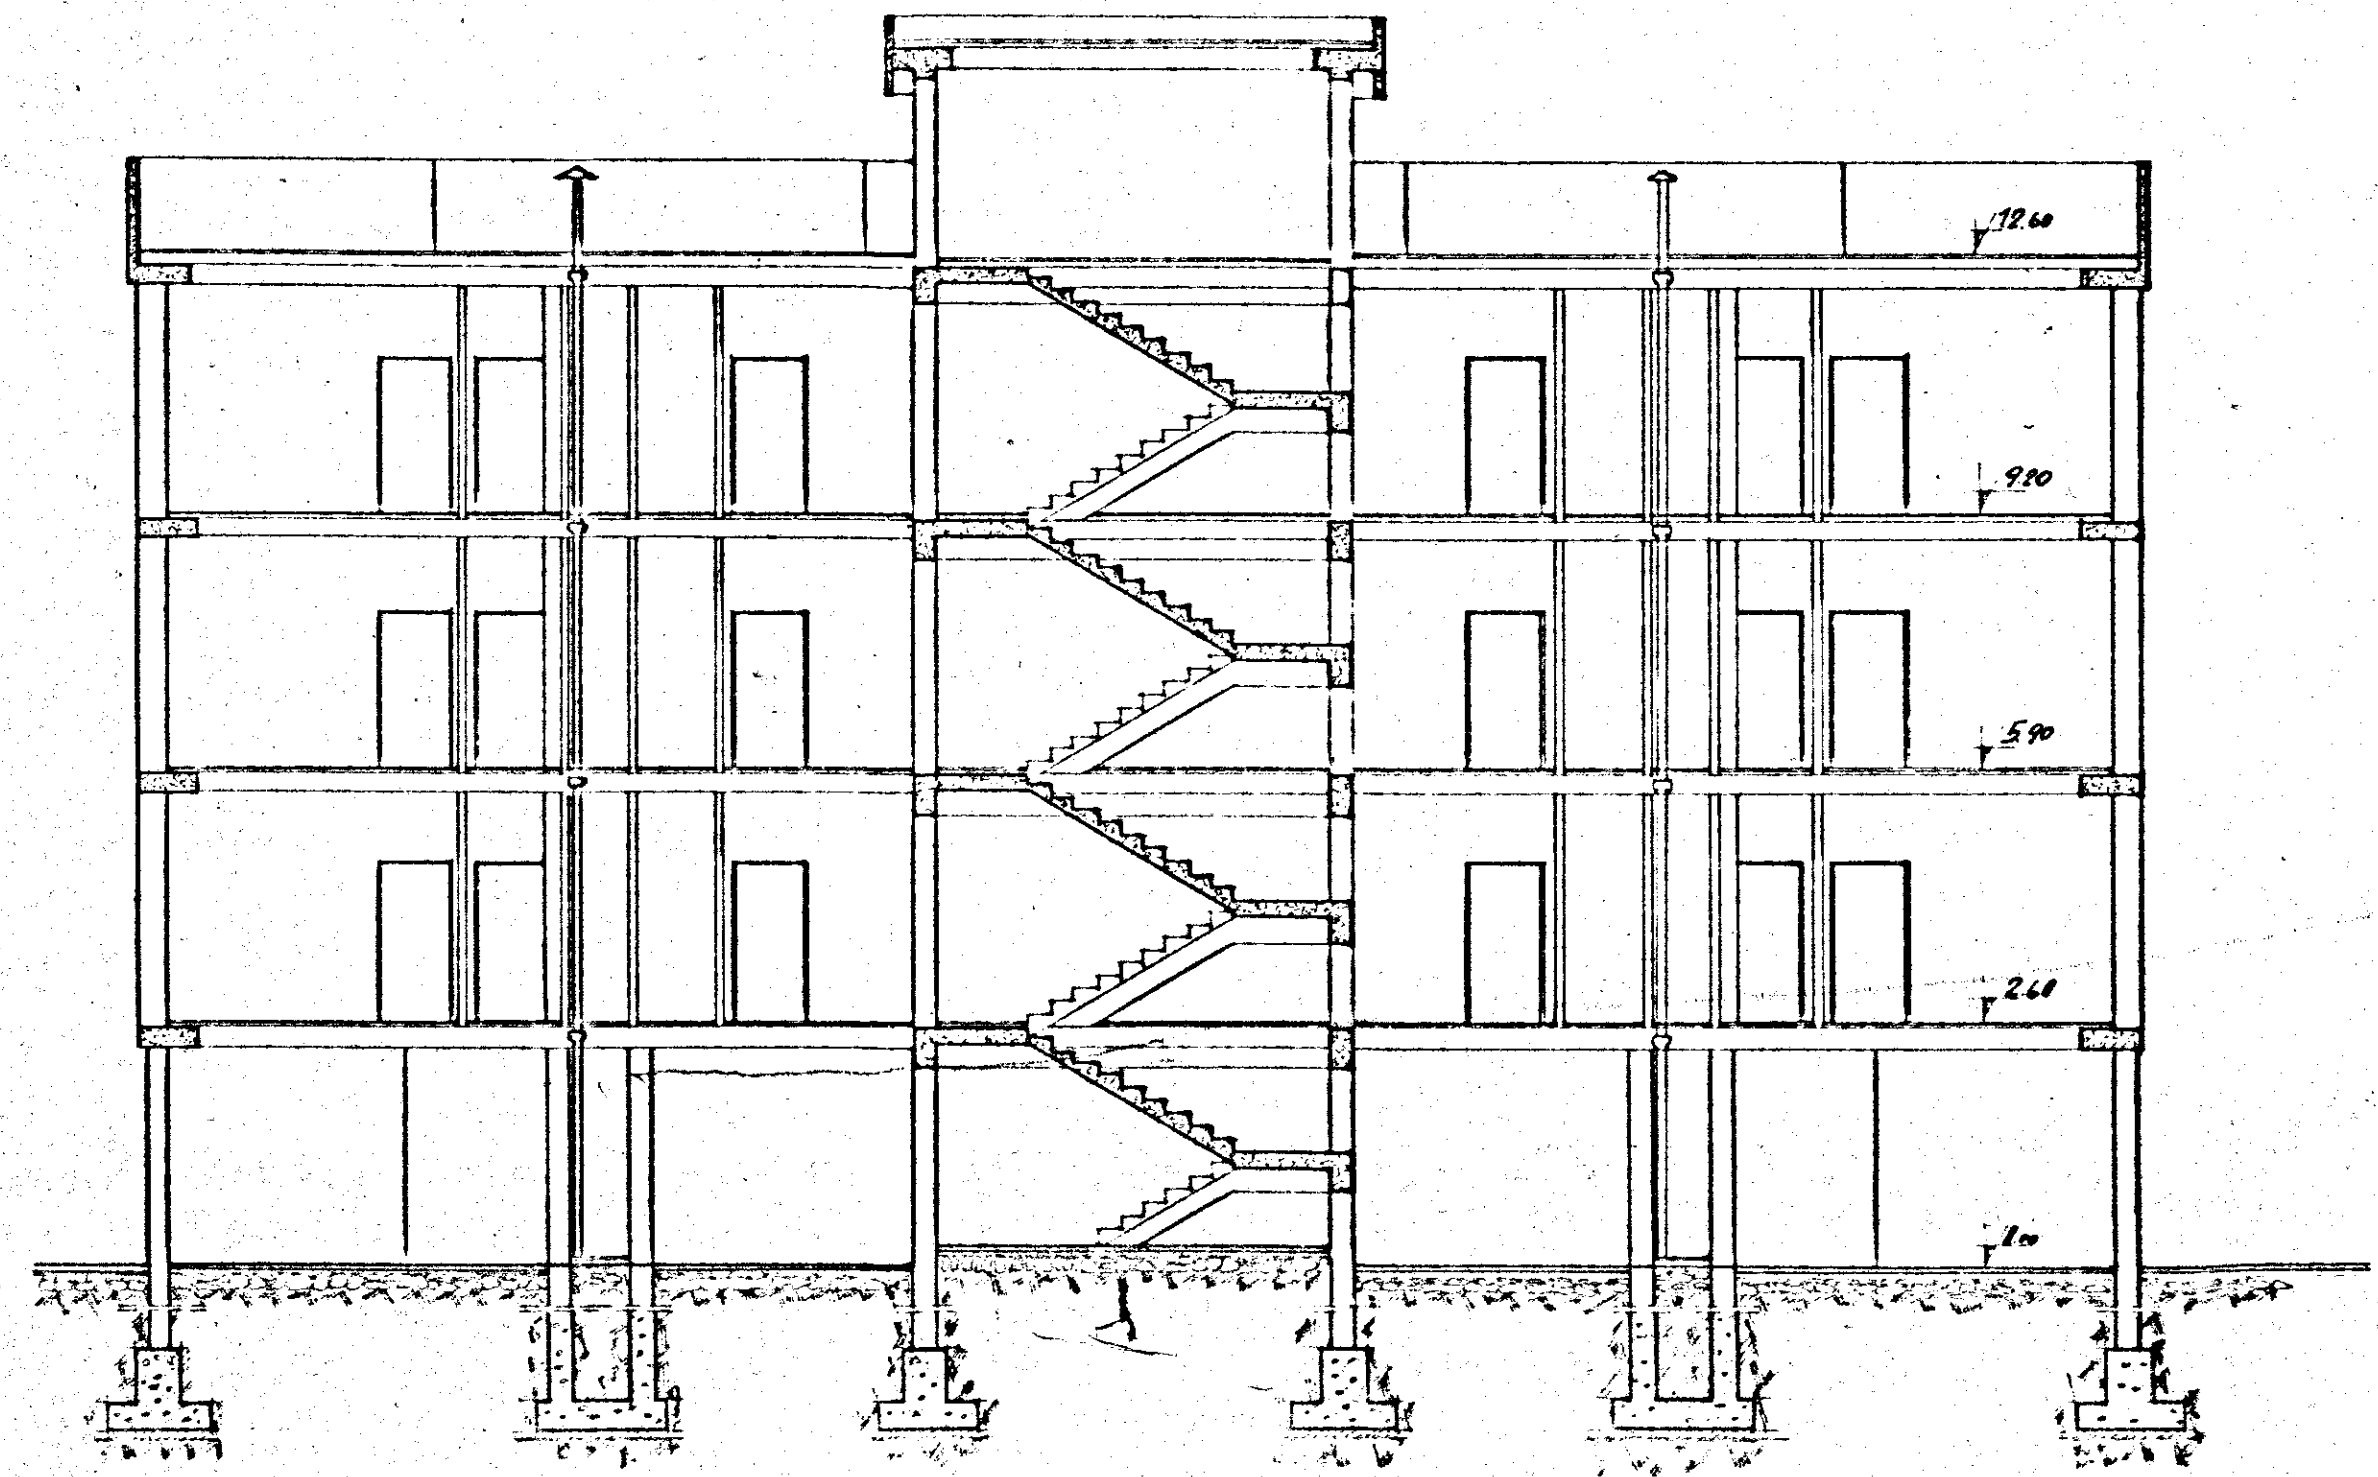

TRASVERSALE

