

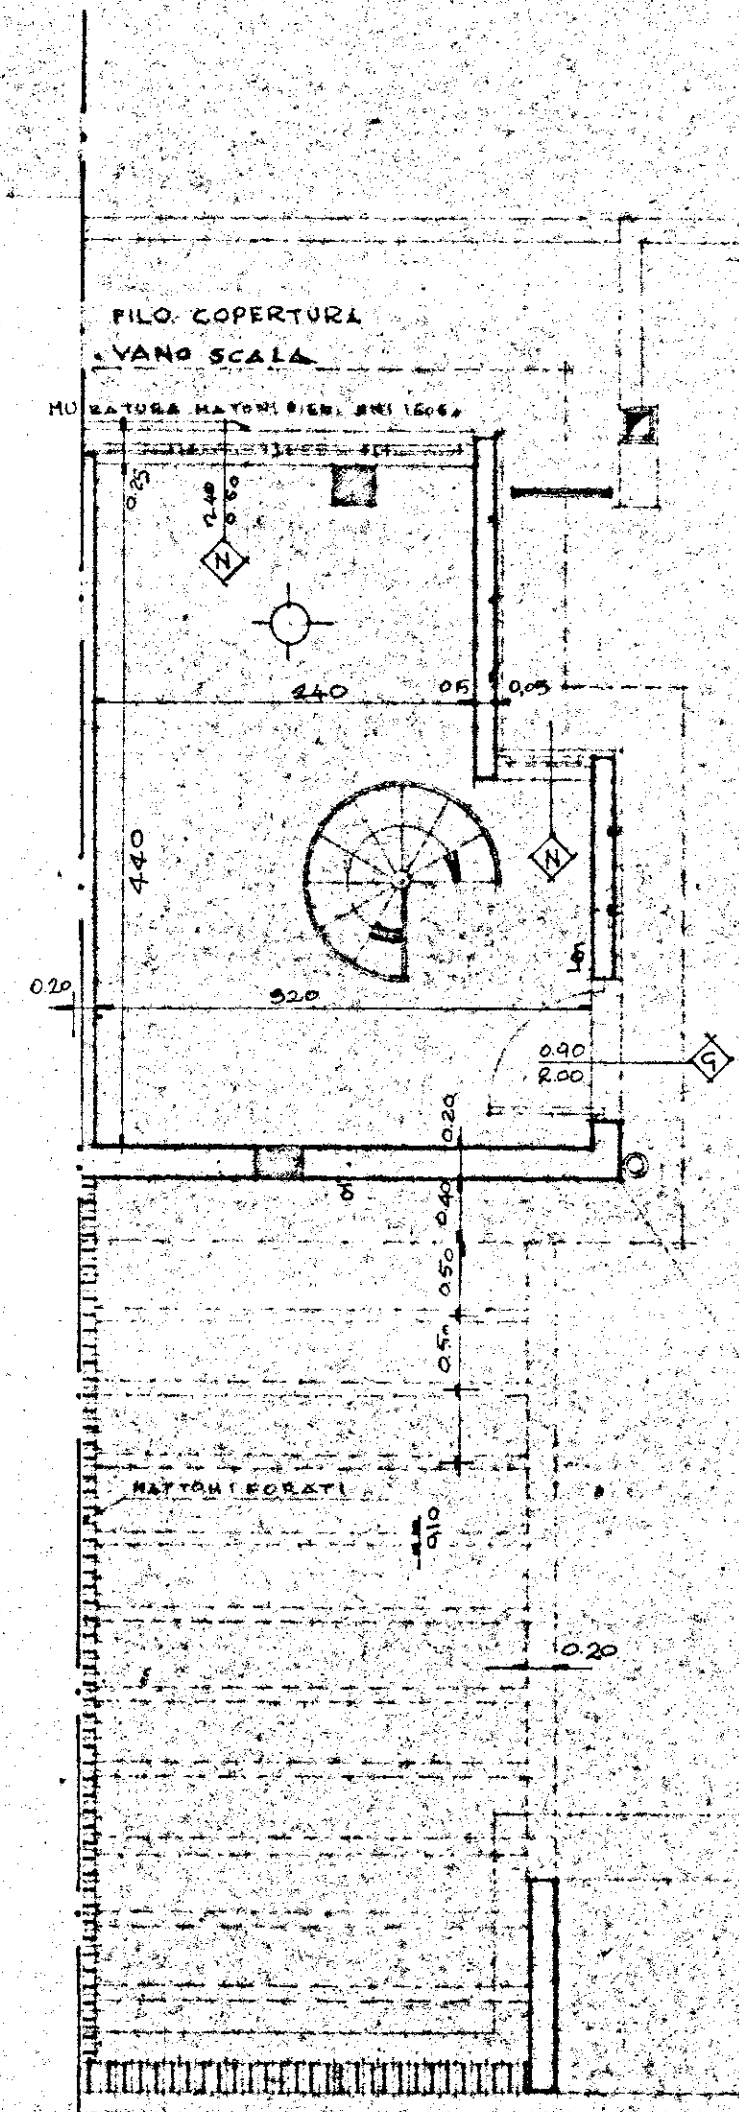


|                                                                                       |  |               |  |                             |    |
|---------------------------------------------------------------------------------------|--|---------------|--|-----------------------------|----|
| I.A.C.P.                                                                              |  | INTERVENTO N° |  | LEGGE 30-12-1960<br>N° 1676 |    |
| BRINDISI                                                                              |  | DATA          |  | A99                         | N° |
| PROGETTO ESECUTIVO PER LA<br>COSTRUZIONE DI N°20 ALLOGGI PER<br>AGRICOLTORI IN OSTUNI |  | A99           |  | A99                         |    |
| PIANTA DELLA COPERTURA                                                                |  | RAPP.<br>1:50 |  |                             |    |
| PROGETTO                                                                              |  |               |  |                             |    |
| DIREZ. LAVORI                                                                         |  |               |  |                             |    |
| STRUTTE CALCOLI                                                                       |  |               |  |                             |    |
|                                                                                       |  |               |  | DISEGNO                     |    |
|                                                                                       |  |               |  | CONTR.                      |    |

CORNICE TERMINALE PER  
SOLUZIONE DI TESTATA

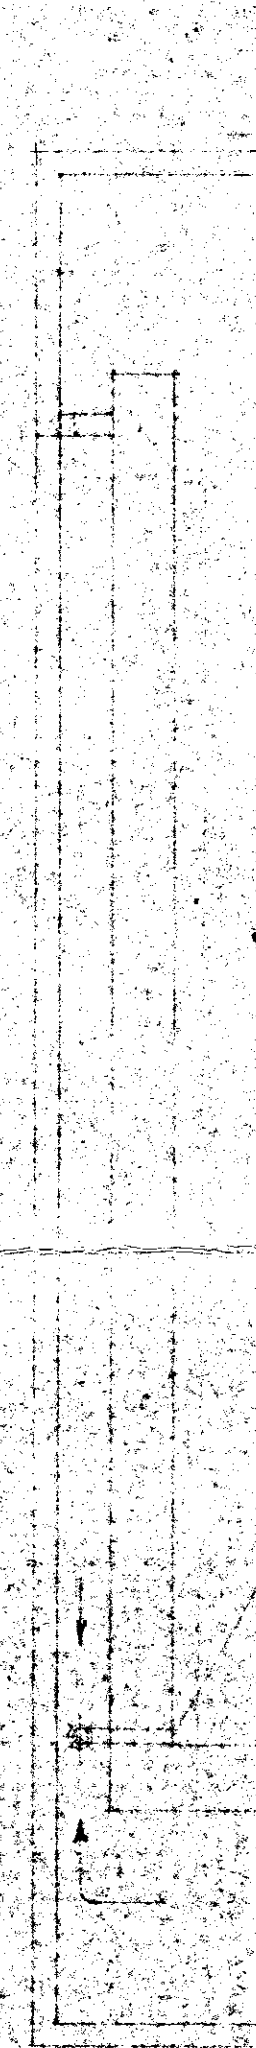

ASSE DI  
ACCOPIAMENTO

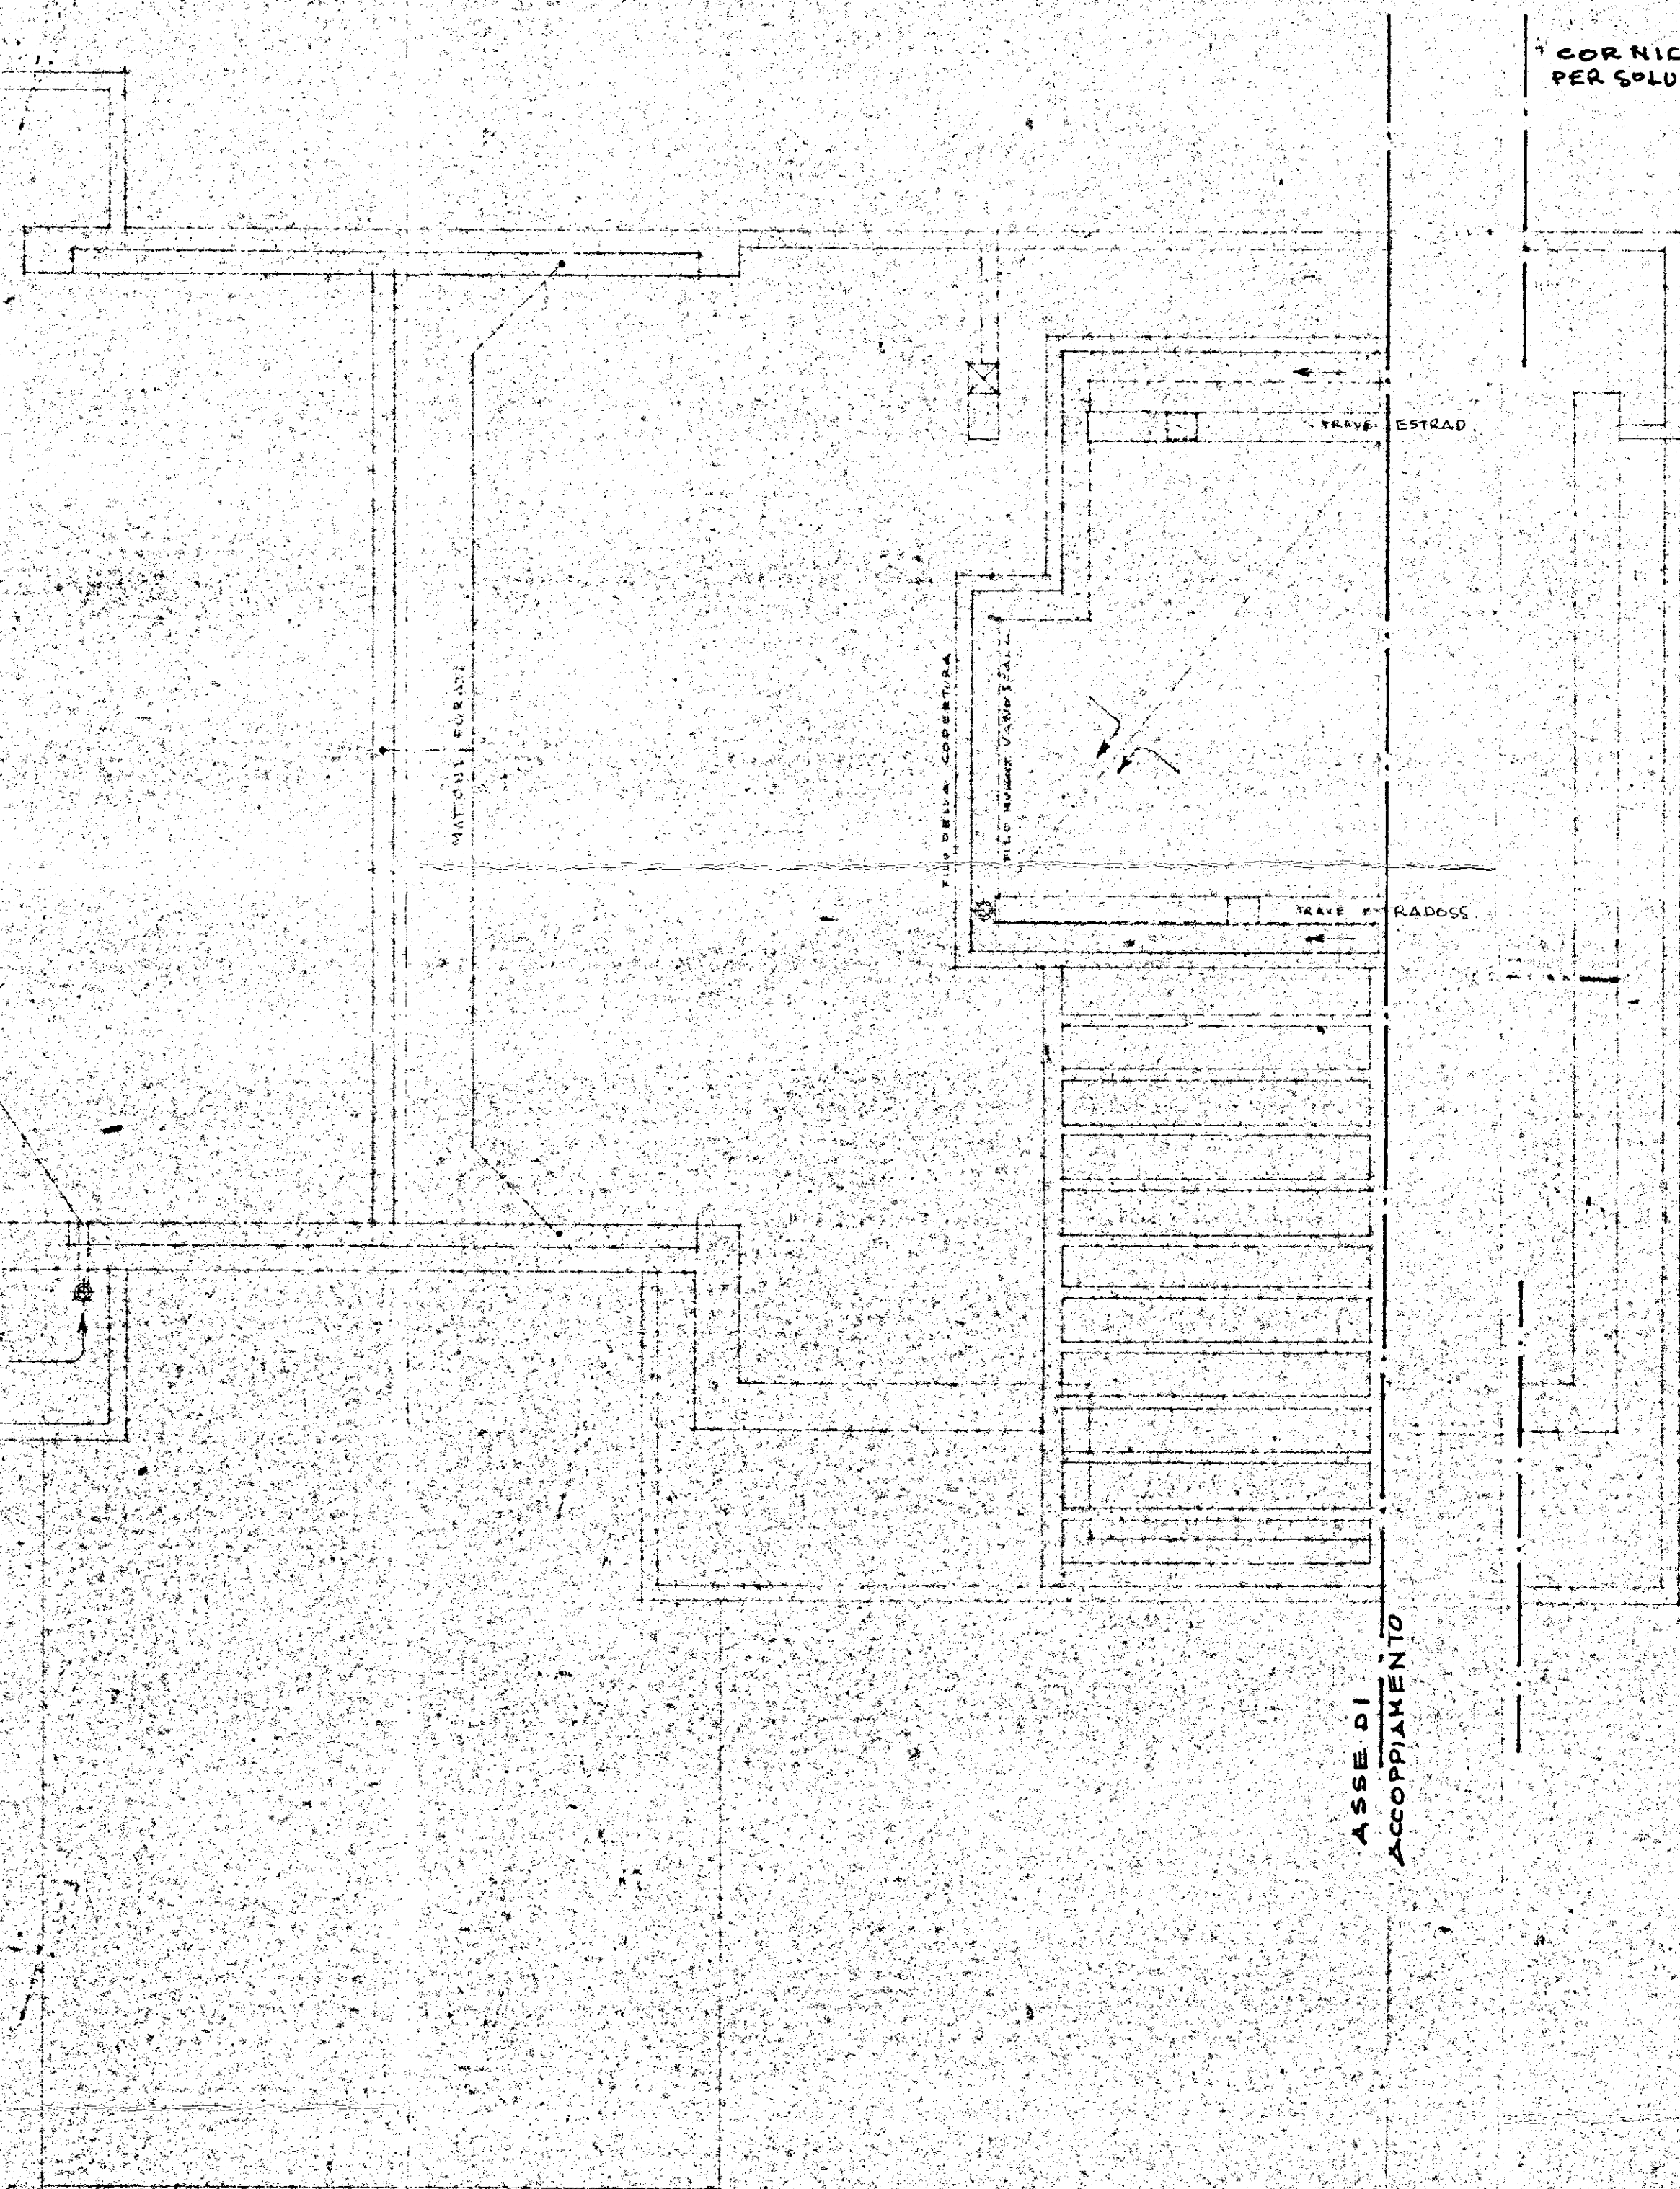

CORNICE TERMINALE  
PER SOLUZIONE DI TESTATA

ASSE DI  
ACCOPIAMENTO