BRINDISI - VIA CASIMIRO

CASE POPOLARI A RISCATTO

Pianta piano terreno e numerazione infissi (secondo la sistemazione definitiva).

N.B. - I numeri grandi al centro sono le letture di sbancamento.
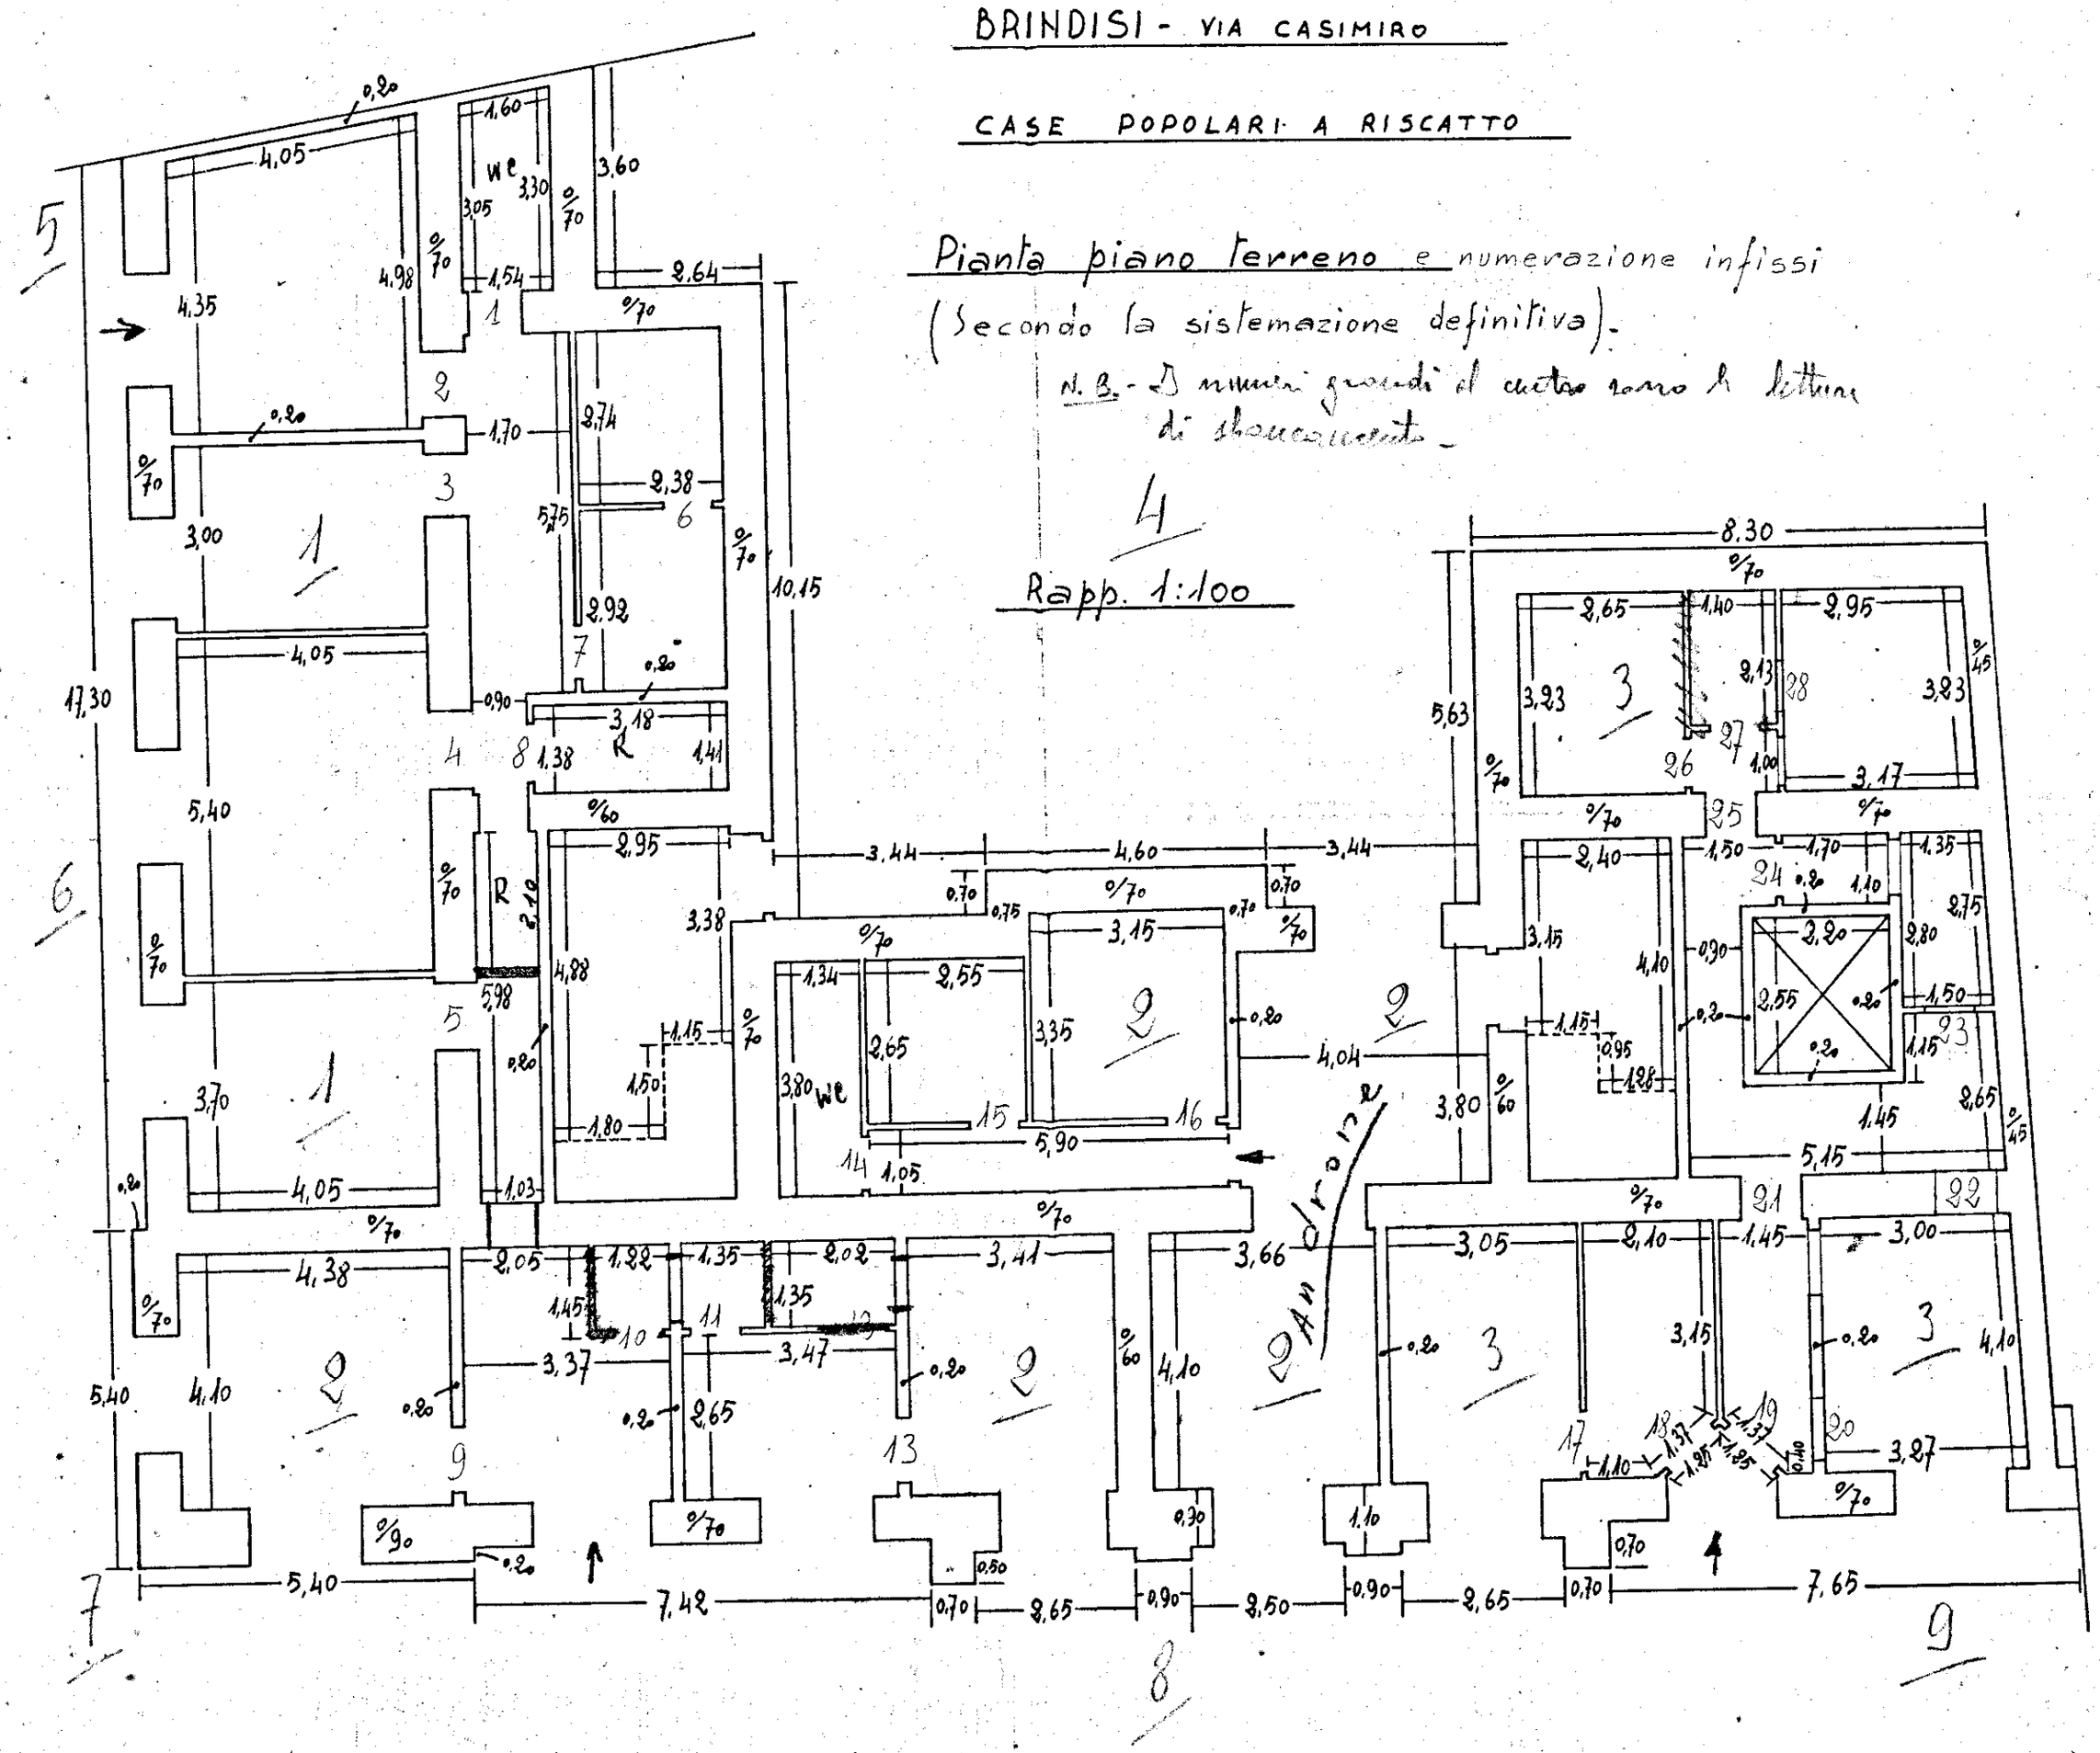
Rapp. 1:100