
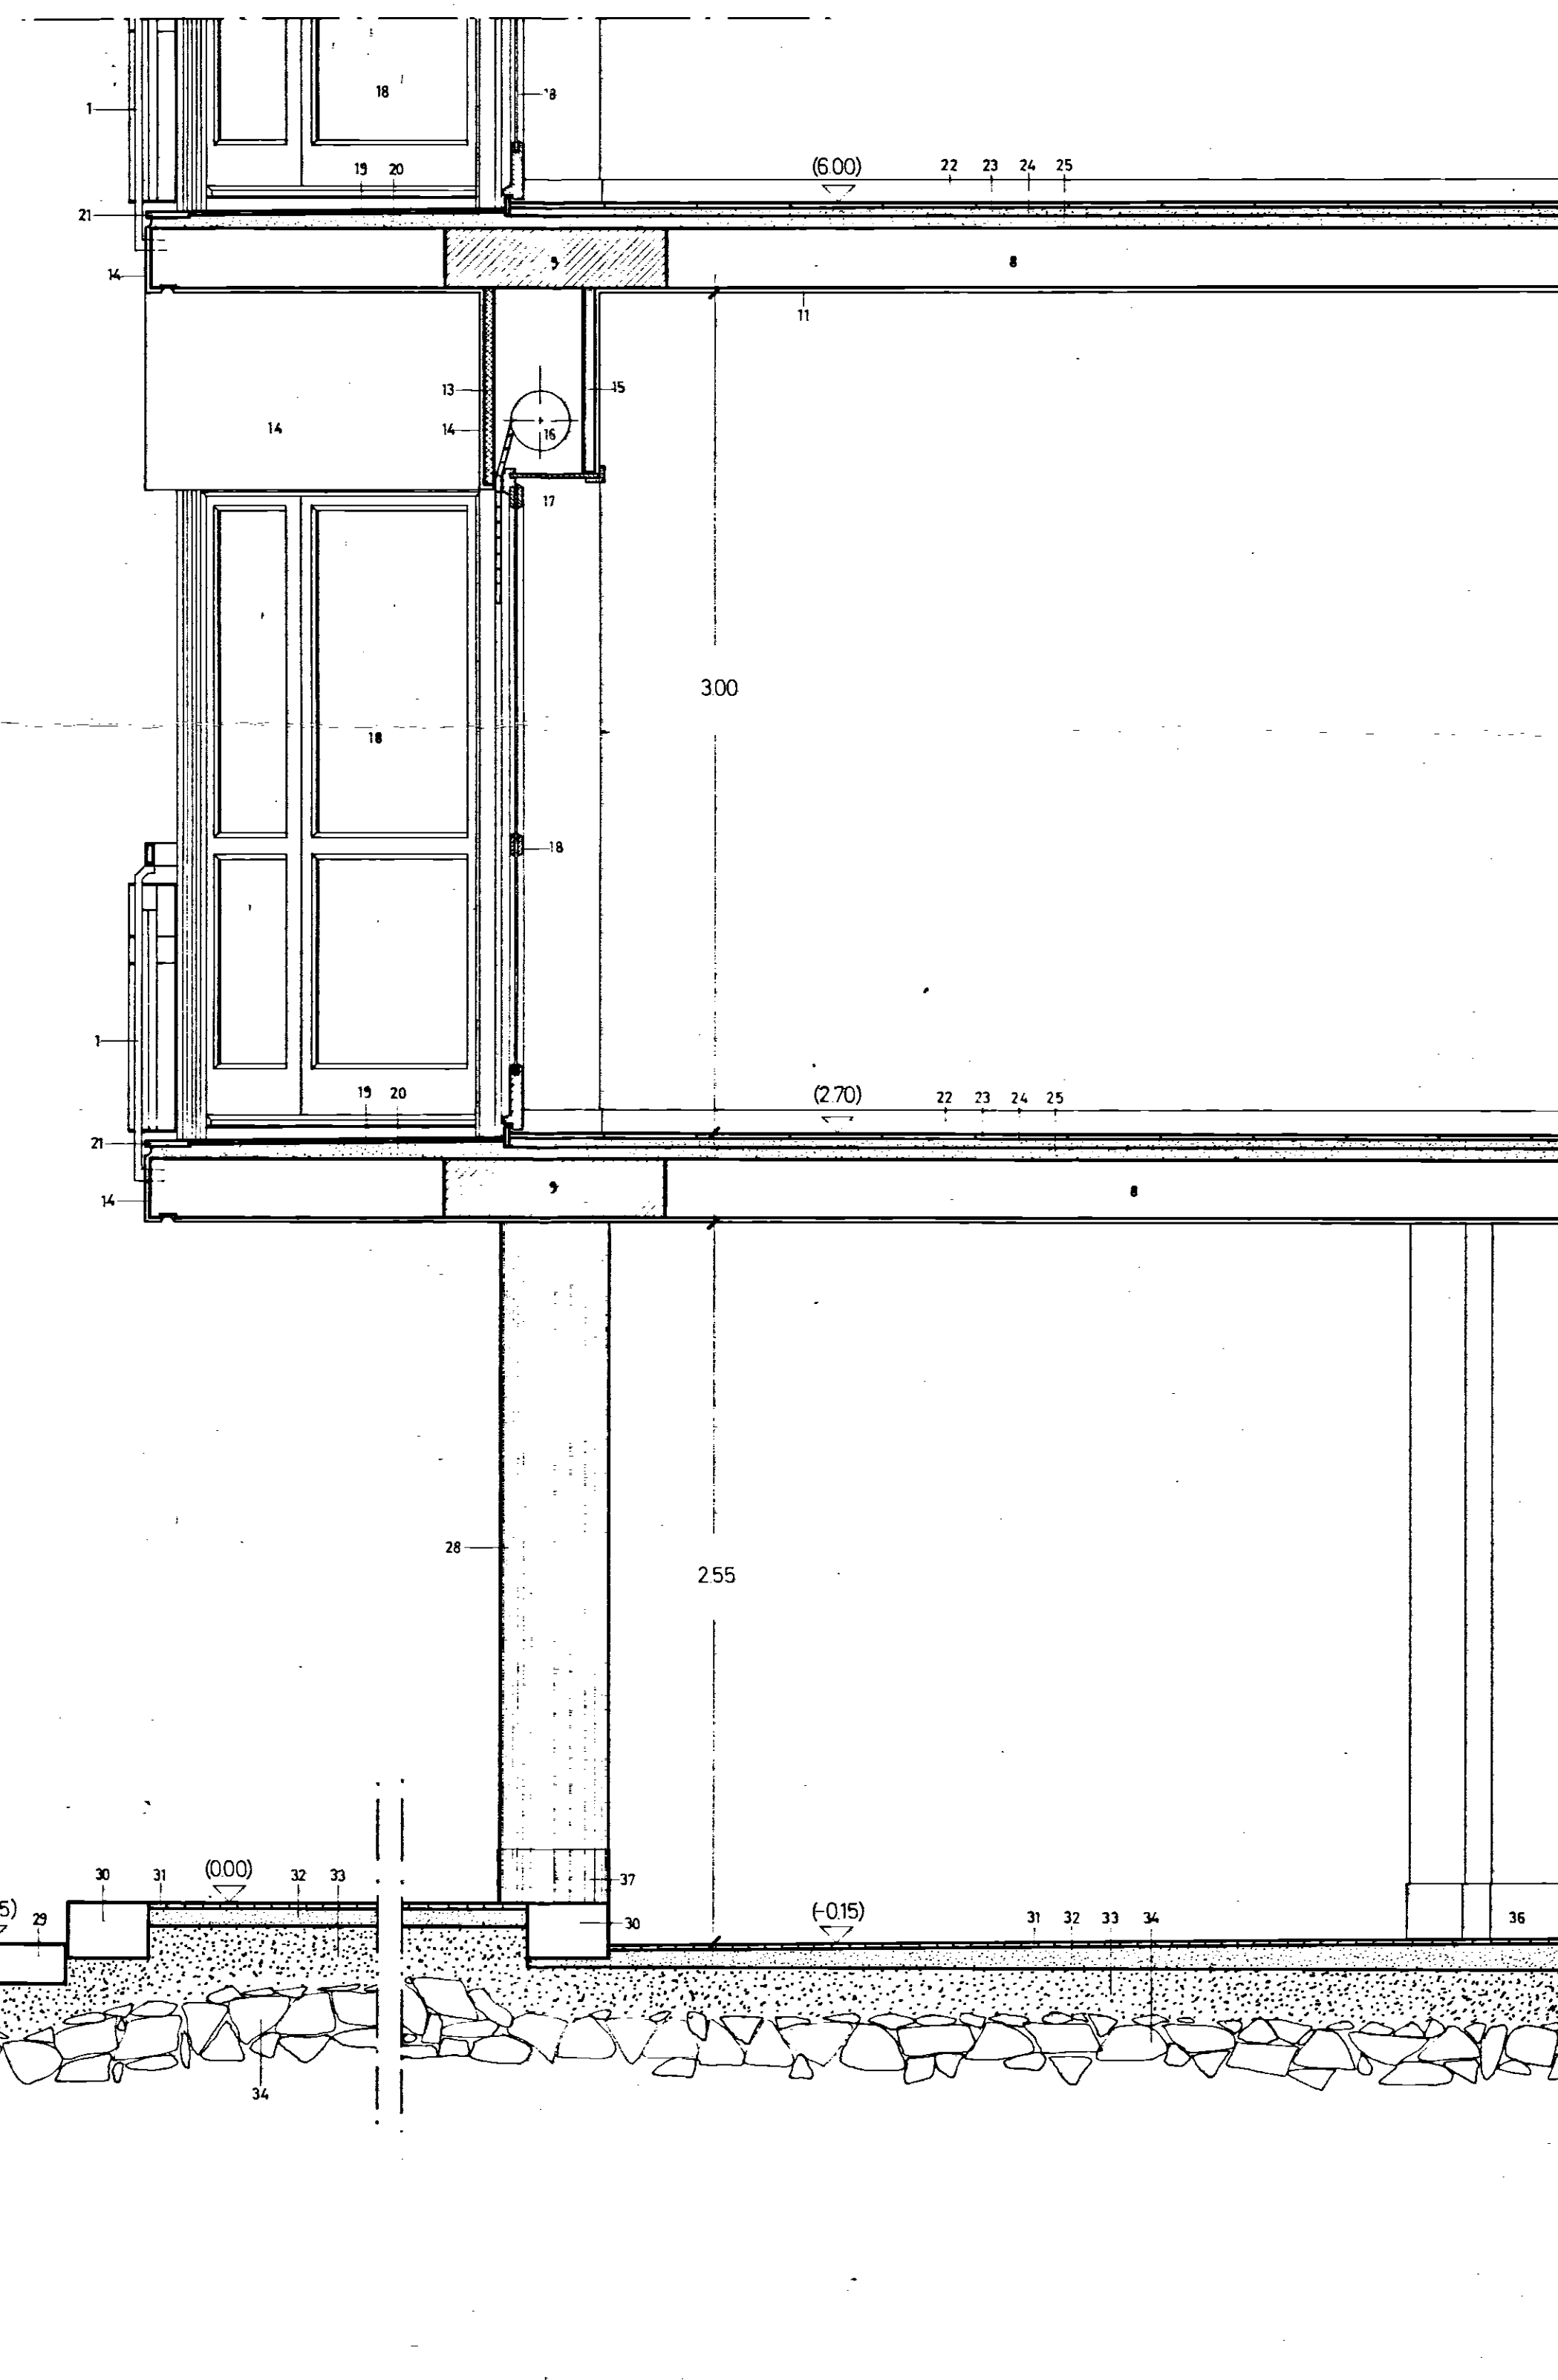
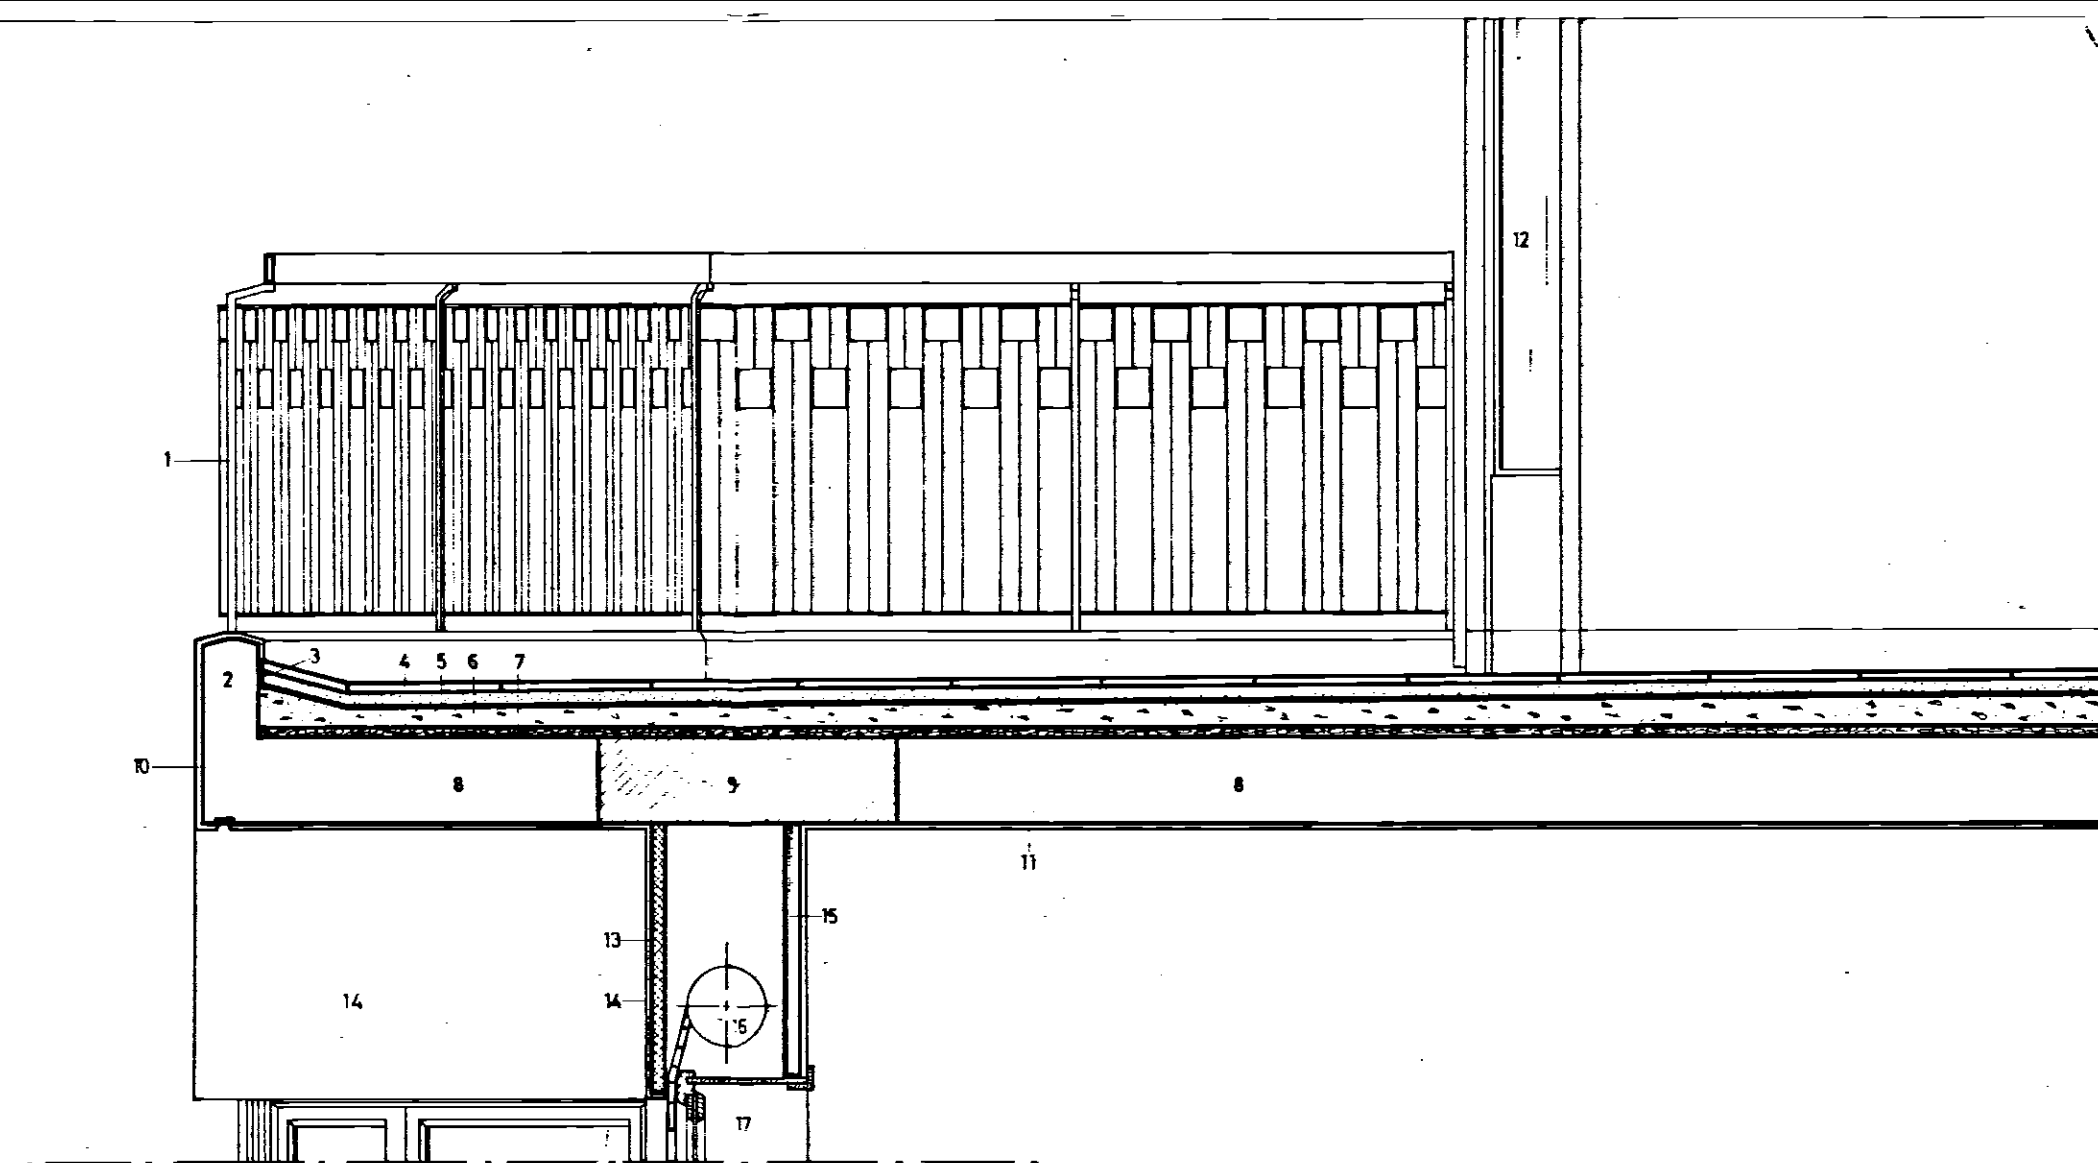
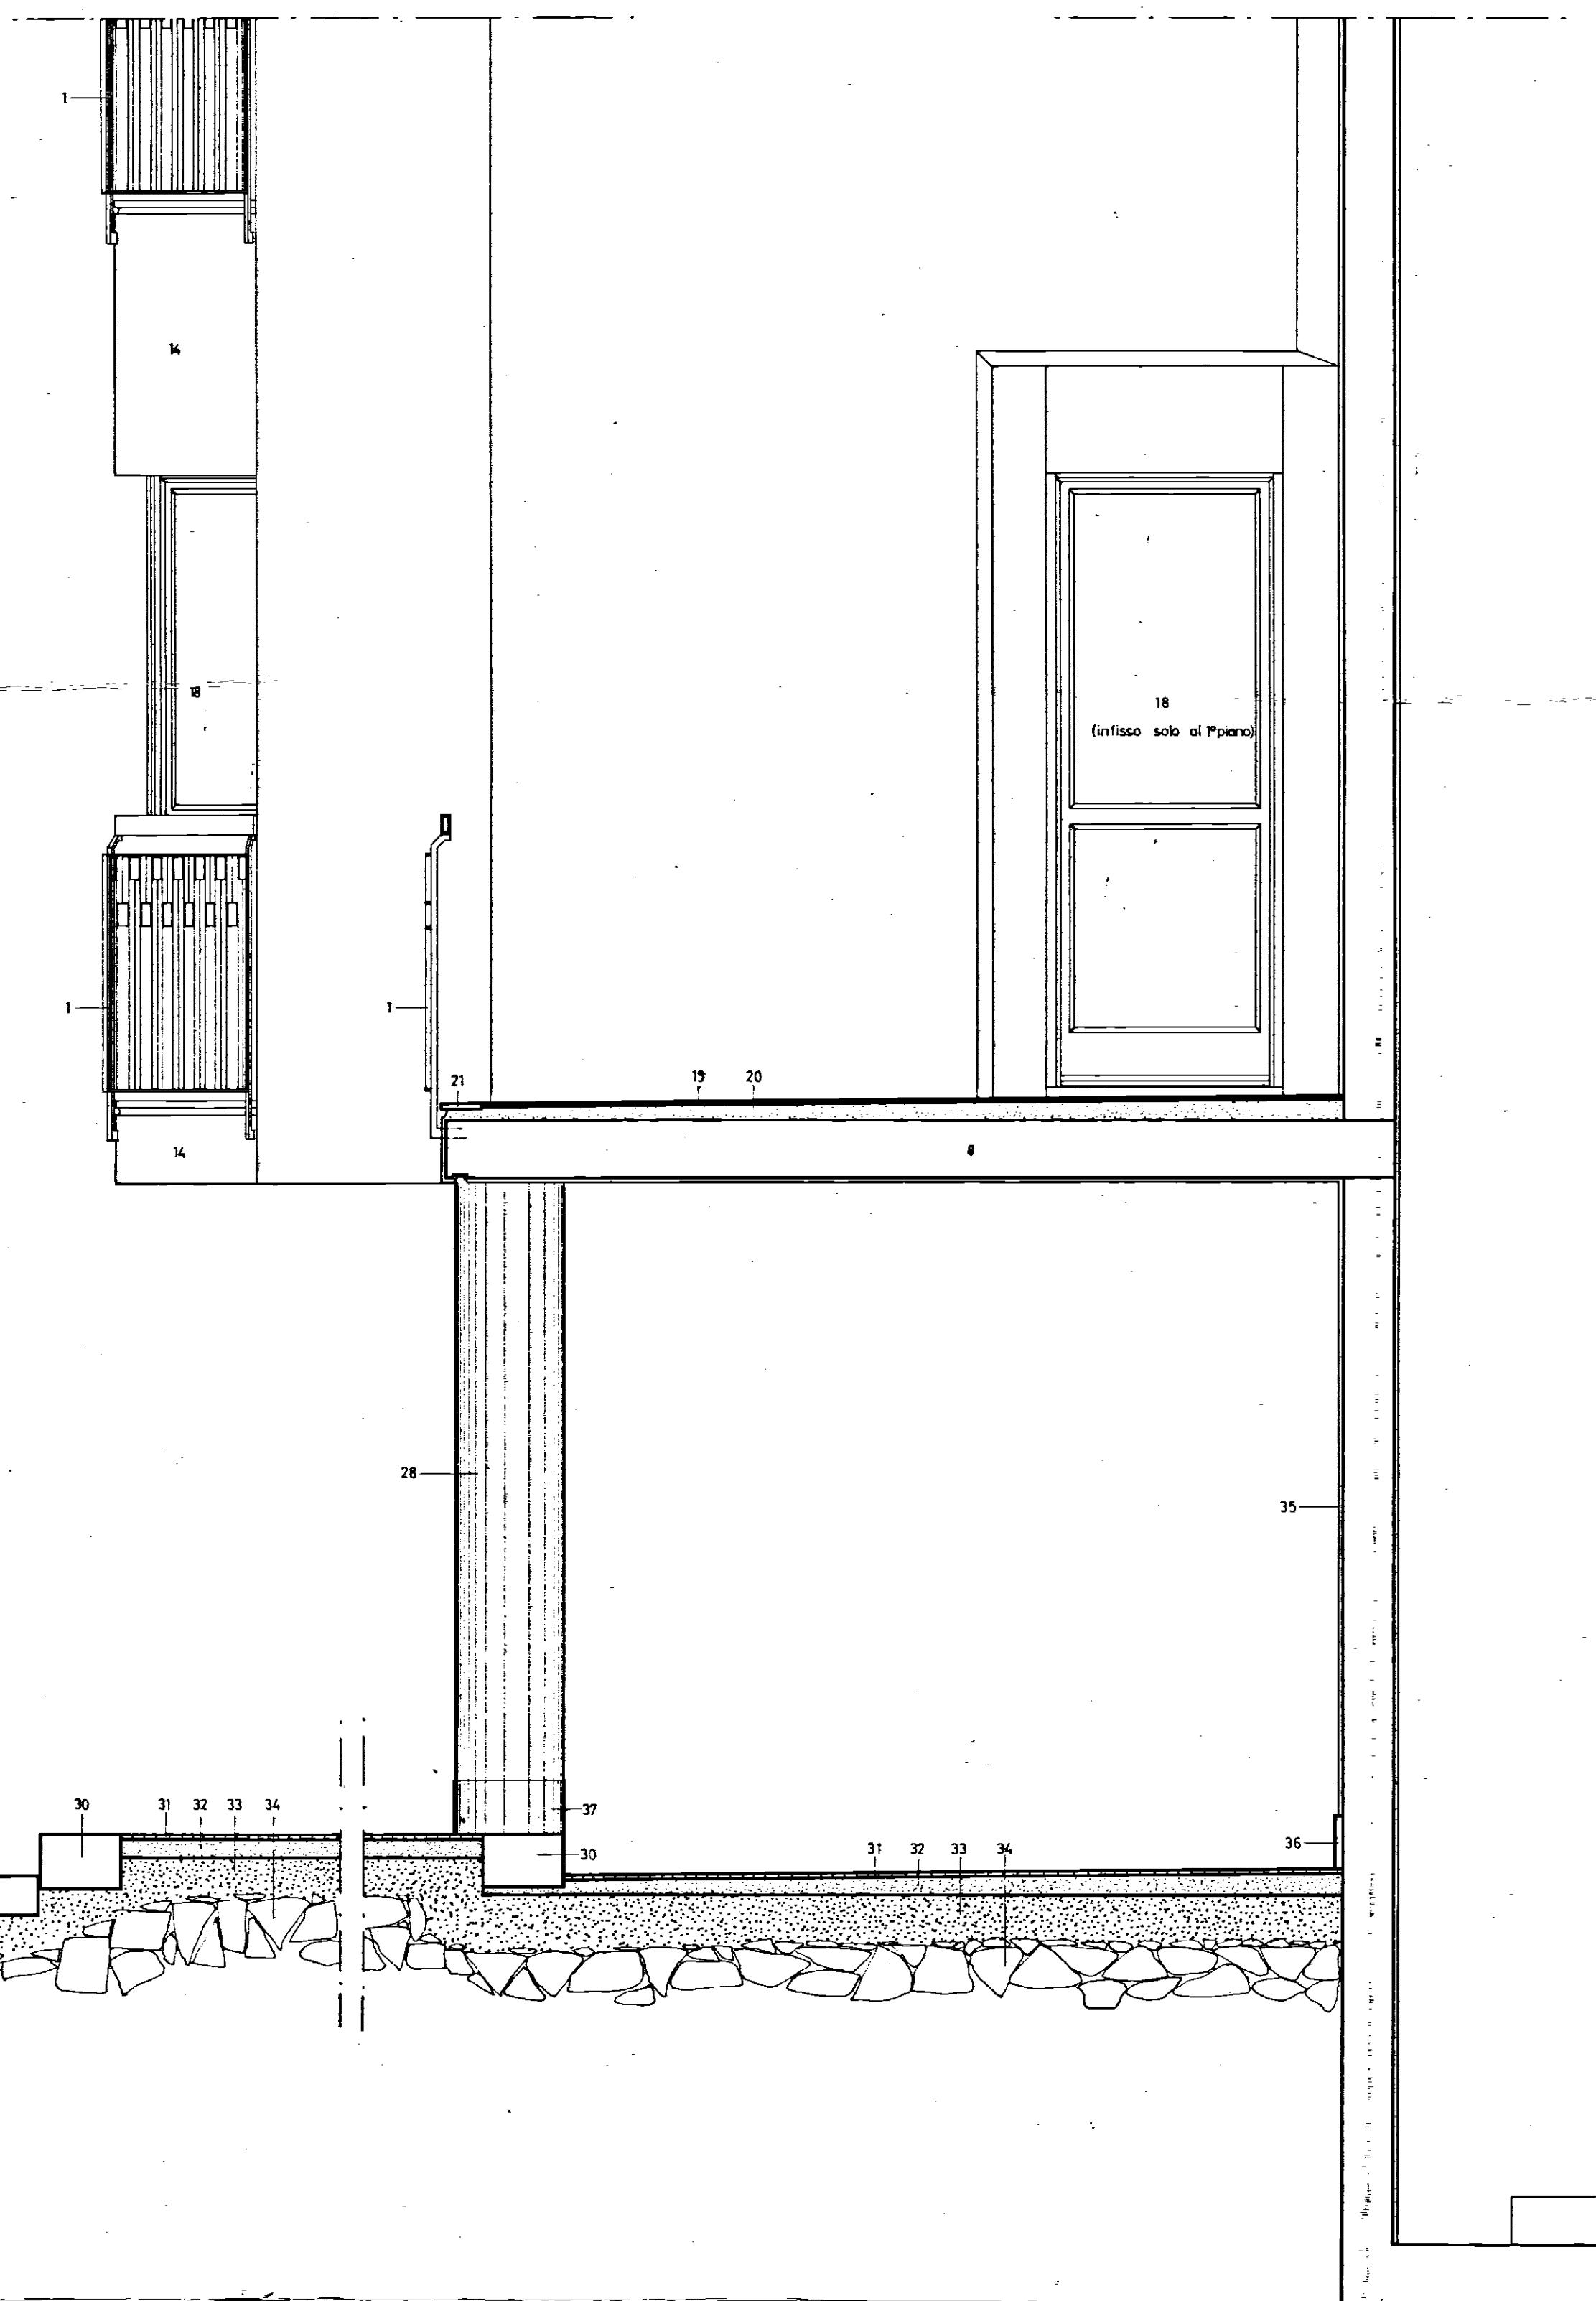


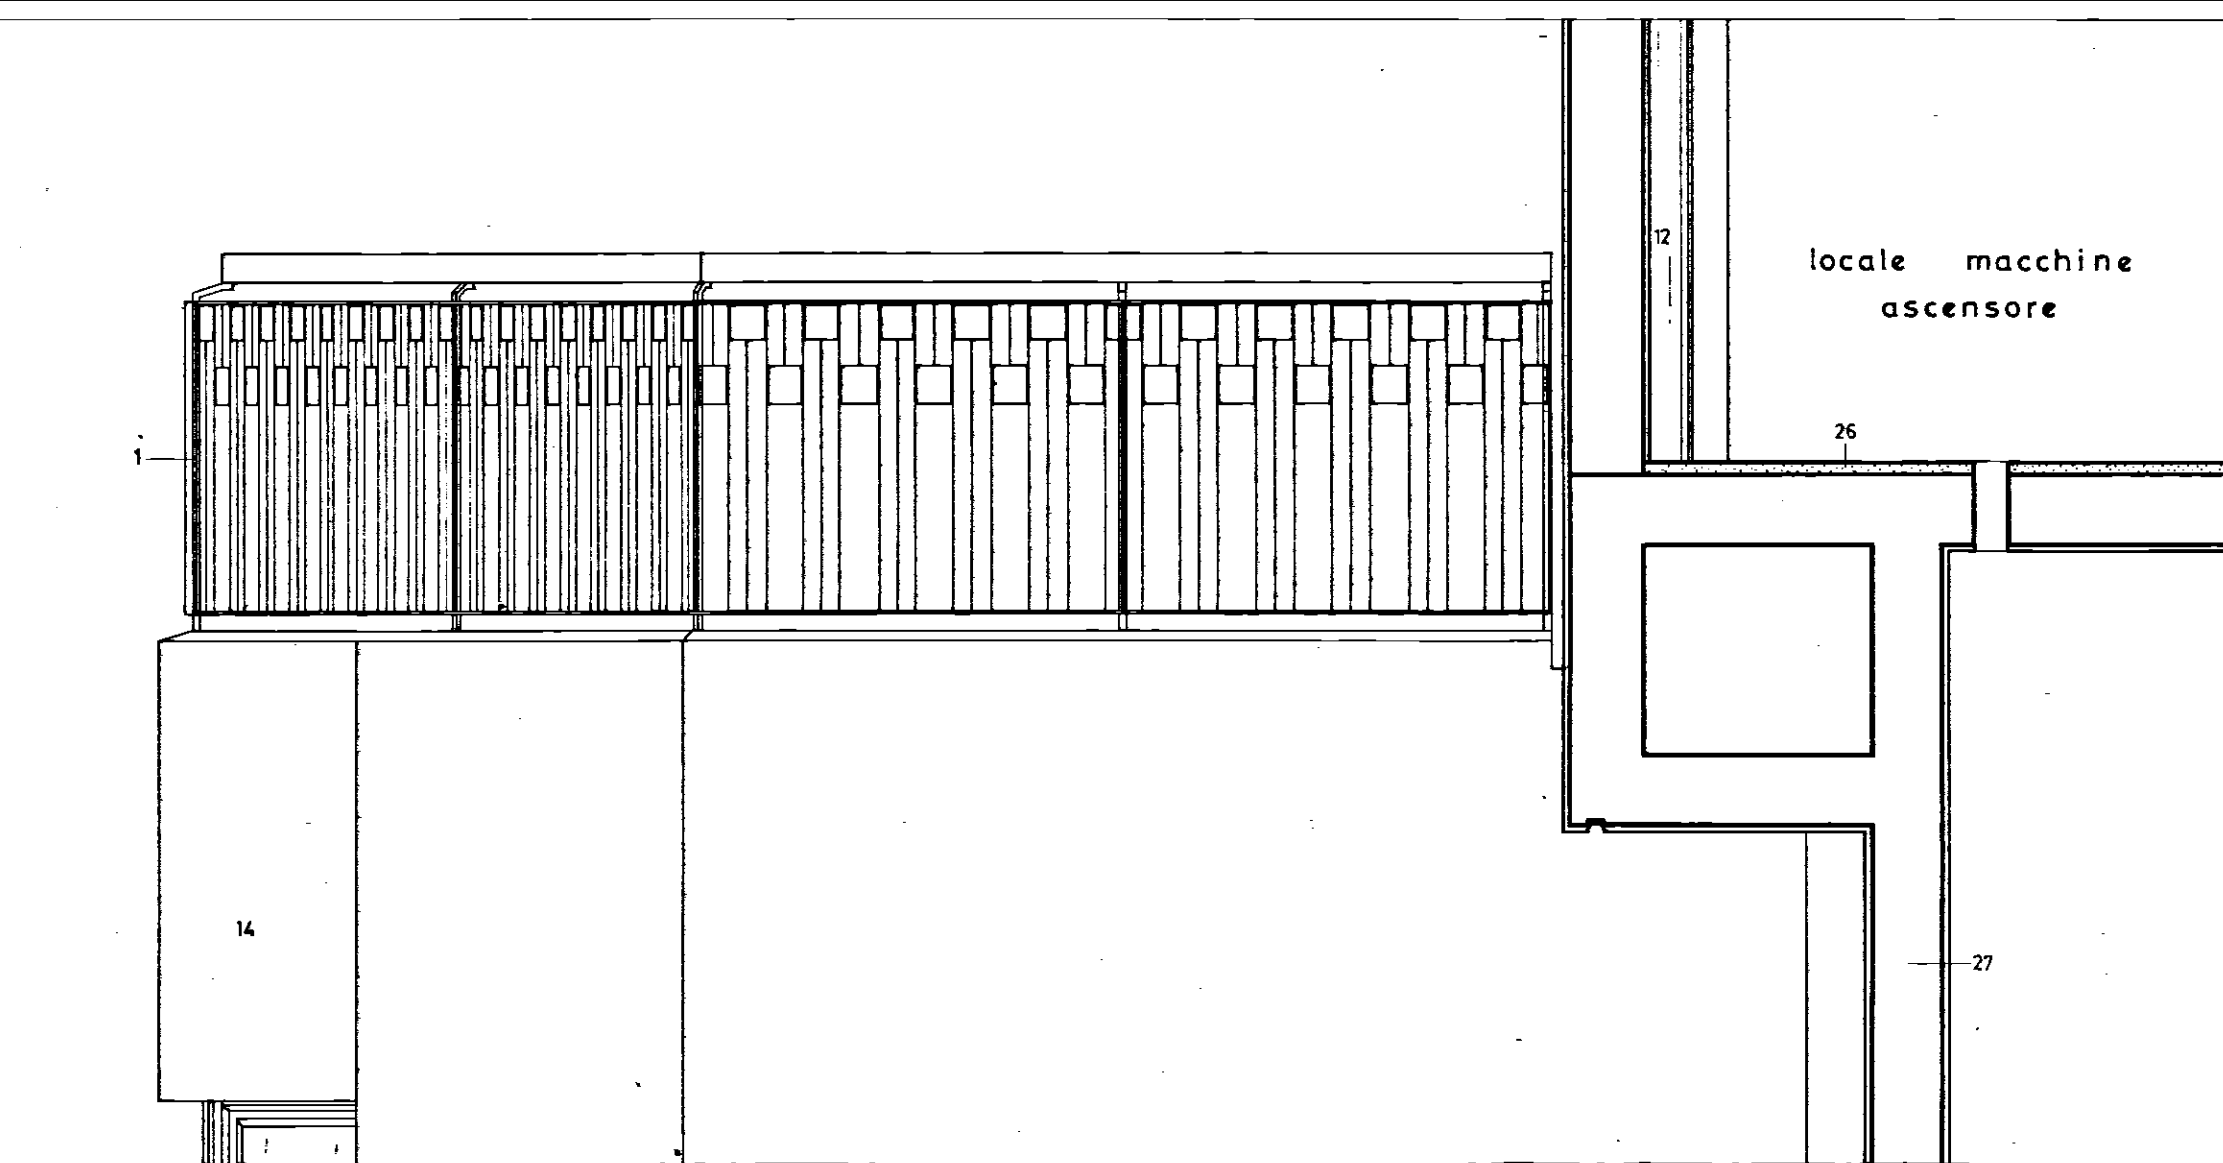

LEGENDA

- 1 - Ringhiera in ferro (ved.tav.n°29).
- 2 - Muretto d'attico in c.c.a.
- 3 - Verticale di asfalto.
- 4 - Lastre di Cursi.
- 5 - Tappetino di asfalto mm.12.
- 6 - Massetto a pendio.
- 7 - Pannelli di polistirolo espanso spess. cm.4.
- 8 - Solaio in latero-cemento.
- 9 - Trave piatta in c.c.a.
- 10 - Intonaco plastico graffiato.
- 11 - Intonaco civile spess.mm.10x12.
- 12 - U-Glass.
- 13 - Velella in cemento retinato.
- 14 - Intonaco plastico rullato grigio-cemento.
- 15 - Velella interna in forati Perret.
- 16 - Alloggiamento avvolgibile.
- 17 - Cielino in legno (ved.tav.n°24).
- 18 - Porta-finestra in abete (ved.tav.n°24).
- 19 - Grés rosso 7½x15.
- 20 - Malta per sottofondo.
- 21 - Stangone in Trani 2x15.
- 22 - Battiscopa Carrara 1x8.
- 23 - Tavelloncini 33x33.
- 24 - Malta cementizia per sottofondo pavimento.
- 25 - Calcestruzzo magro cm.3x4.
- 26 - Battuto di cemento.
- 27 - Parete ascensore in c.c.a. spessore cm.20.
- 28 - Pilastro in c.c.a. con intonaco plastico graffiato grigio-cemento.
- 29 - Zanella.
- 30 - Cordone.
- 31 - Pietrini di cemento.
- 32 - Malta bastarda.
- 33 - Calcestruzzo magro.
- 34 - Vespaio in pietrame.
- 35 - Intonaco plastico graffiato.
- 36 - Zoccolo in Trani levigato spess.cm.2, h.cm.20.
- 37 - Zoccolo in Trani levigato spess.cm.1, h.cm.20.

GESTIONE CASE LAVORATORI (legge 14-2-1963)		Intervento N° 1312		stazione appaltante I. A. C. P.	
QUARTIERE SELIA BRINDISI				data 199	21
				pag 199	
				archivio	
LOTTO A ₂		EDIFICI TIPO DeCn°1-2 e 3-4			
PARTICOLARI DI SEZIONI 1: 20					
EDILIZIA	Ing. G. Angelini	STRUTTURE-C	Ing. F. Piro	note	
EDILIZIA	Ing. M. Bolognese	IMPIANTI	Ing. P. Fabretti		
EDILIZIA	Ing. U. Leone	PROGRAMMAZ.	Ing. A. Maldari		
EDILIZIA	Ing. L. Perrelli	PROGRAMMAZ.	Ing. L. Poli		
EDILIZIA	Ing. L. Poli	PROGRAMMAZ.	Ing. E. Romagnoli		
EDILIZIA	Ing. P. Pignatelli	COORDINATORE	Ing. A. Maldari		
EDILIZIA	Ing. G. Piro	DIREZIONE LL.	I. A. C. P.	controllo	visite
STRUTTURE-C	Ing. F. Bolognese				