GESTIONE CASE LAVORATORI (legge 14-2-1963)	Intervento Nº 1312	stazione appaltante I. A. C. P.

QUARTIERE S.ELIA BRINDISI

data	agg.	21
agg.	agg.	

lotto C — FABBRICATO [ARTICOLATO]

IDRICO SANITARIO - SCHEMA VERTICALE

archivio

EDILIZIA	Ing. O. Angelini		STRUTTURE-C	Ing. F. Piro	
EDILIZIA	Ing. M. Bolognese		IMPIANTI	Ing. P. Fabretti	
EDILIZIA	Ing. U. Lenoce		PROGRAMMAZ.	Ing. A. Maldari	
EDILIZIA	Ing. I. Perretti		PROGRAMMAZ.	Ing. L. Poti'	
EDILIZIA	Ing. L. Poti'		PROGRAMMAZ.	Ing. E. Romanazzi	
EDILIZIA	Ar. F. Pignatelli		COORDINATORE	Ing. A. Maldari	
EDILIZIA	Ar. G. Pinto		DIREZIONE LL.	I. A. C. P.	
STRUTTURE-C.	Ing. F. D'Alonzo				

note
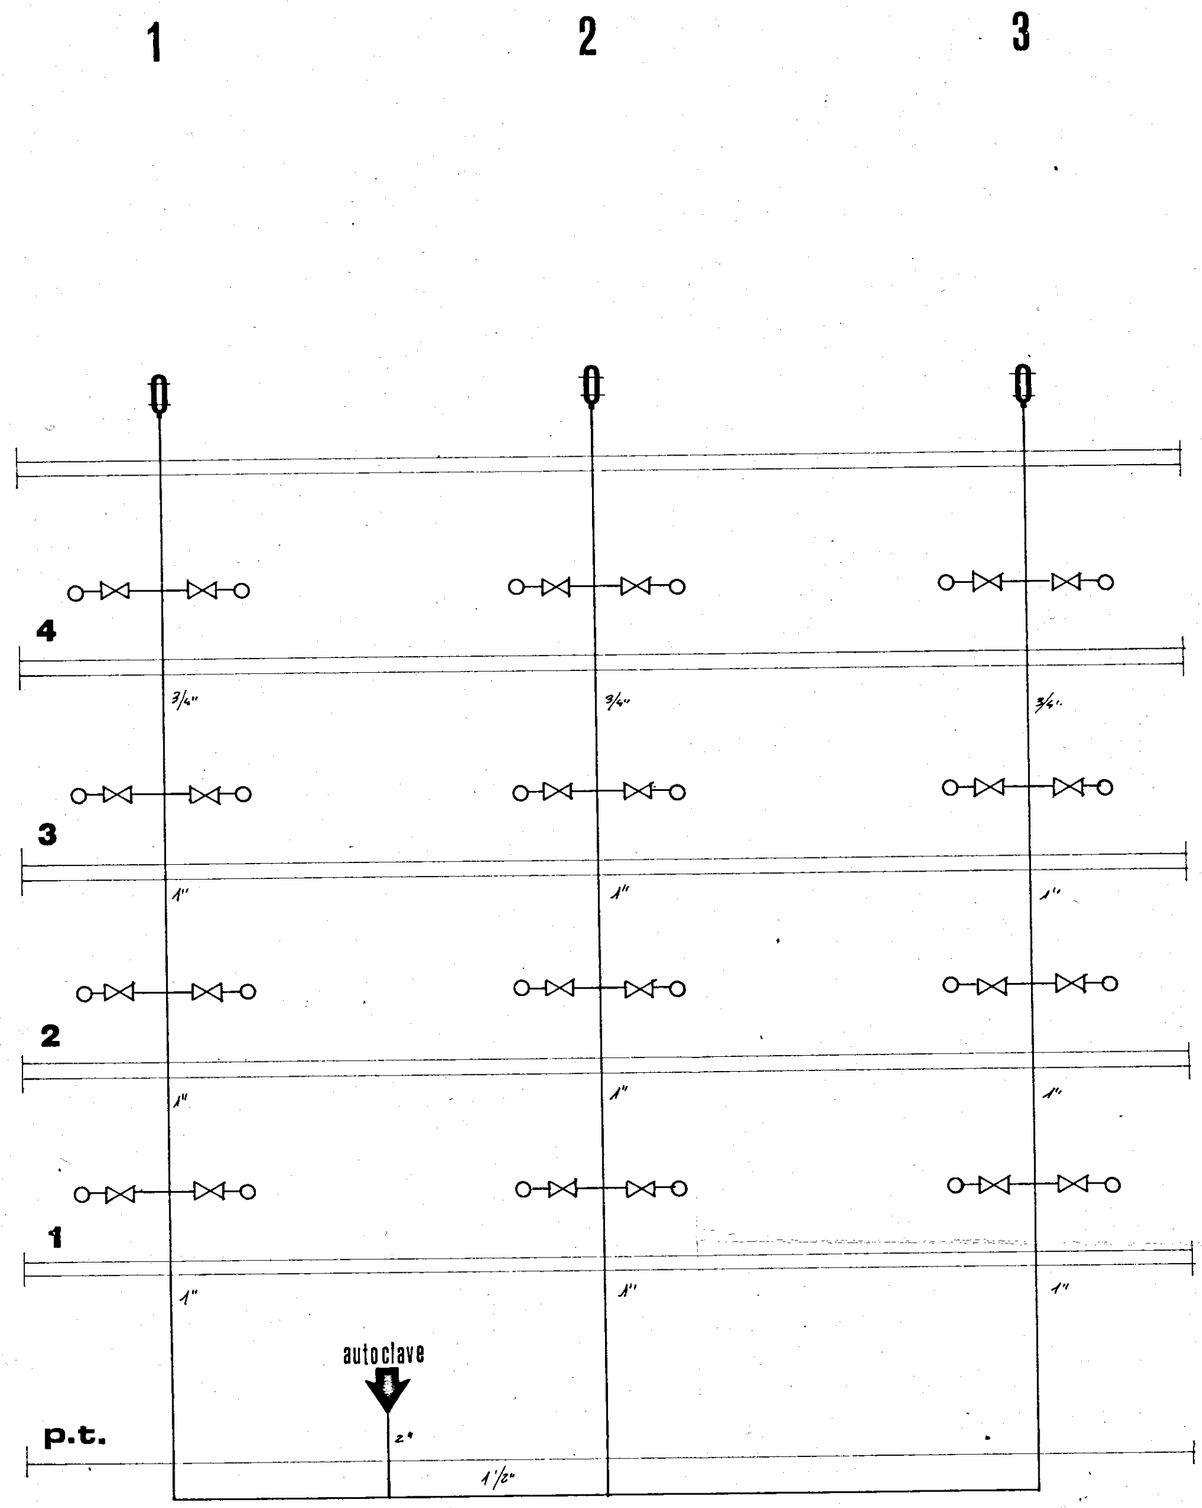
controllo — visto