


ISTITUTO AUTONOMO CASE POPOLARI-BRINDISI

LEGGE 22-10-1971 N. 865 - ART. 68/A	CANALE A
COSTRUZIONE DI CASE POPOLARI IN LATIANO INFISSARIO (bussole e portoncini)	Scala 1:10 1:1
PROGRAMMA INTERVENTO N. 009/18/1	PROGETTAZIONE Uff. Tecn. I. A. C. P. BRINDISI
Aggiornamenti:	Data
	IL DIRETTORE TECNICO Dott. Ing. Antonio LONGO
	TAV. N. 10/b


Alloggi N da vani 5 = vani N
6 6 =
6 7 = 42
TOT N 6 N 42

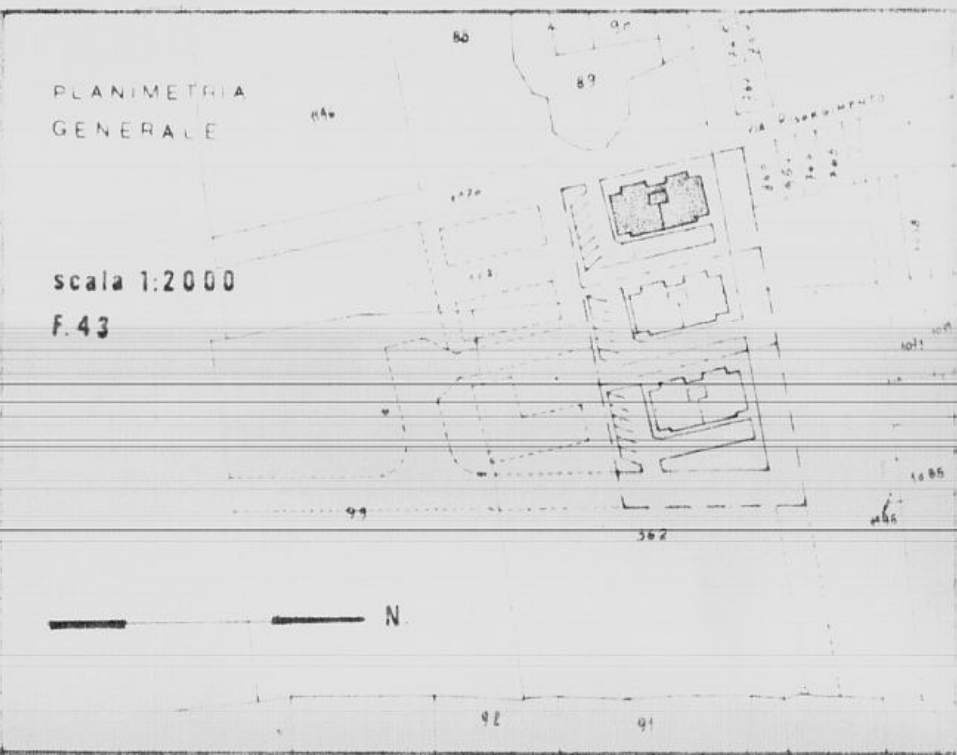

TIPO B



TIPO B₁

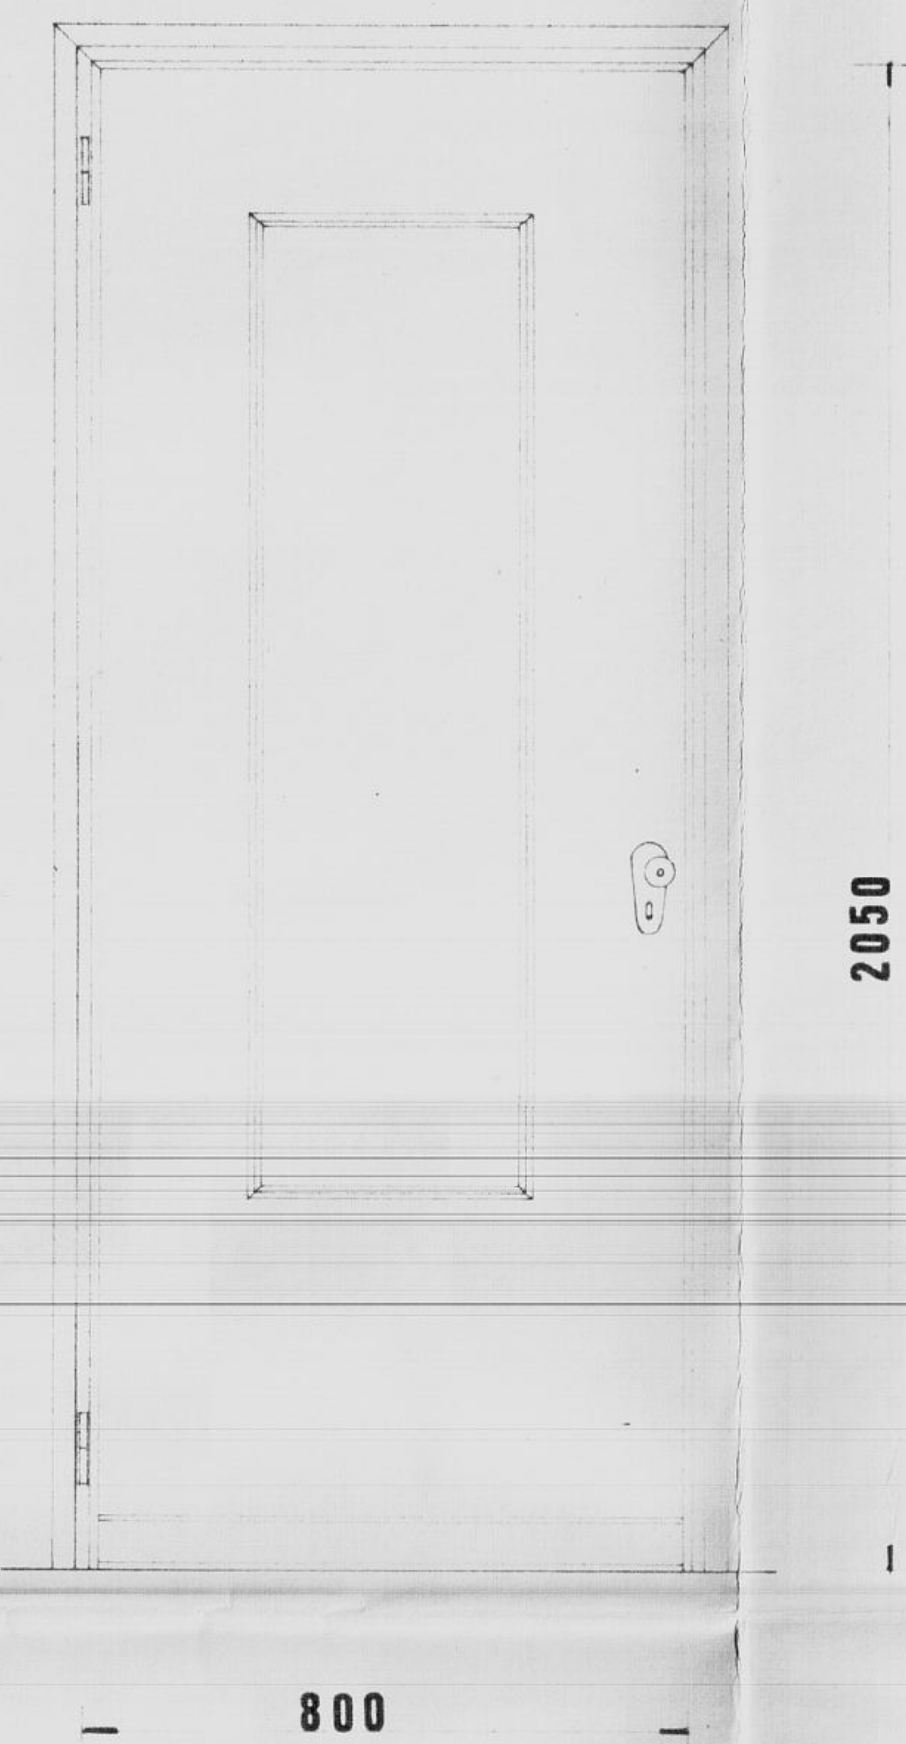

TIPO P₁

