

Proprietà Simone Murri

RISCATTO



Scala 1:500

Comune di Mesagne
Provincia di BRINDISI
CANTIERE N° 11081
Fabbricato Unico
Località
Via per Torre S. Susanna

Proprietà:
INA. CASA


STRADA DI CAMPAGNA

Proprietà Carrozzo Antonietta

Proprietà I.A.C.P.

Strada Interna

Strada P.R.

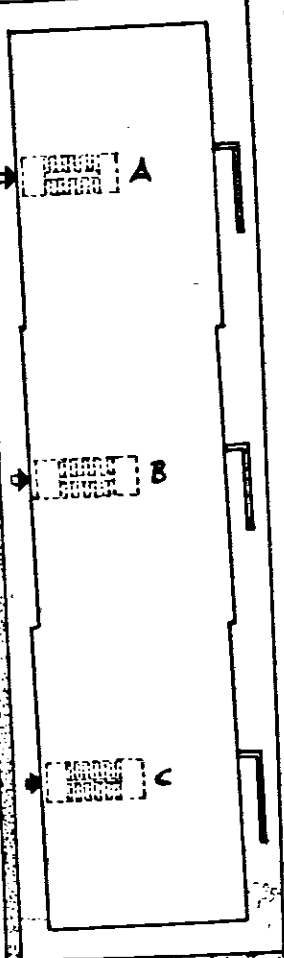

Da allegare al Mod. I.C. 253

VIA TORRE S. SUSANNA