ISTITUTO AUTONOMO CASE POPOLARI PER LA PROVINCIA DI BRINDISI

TIPO DI RINGHIERE

UFFICIO DEL GENIO CIVILE DI BRINDISI

VISTO: Si esprime parere favorevole ai sensi dell'art. 23 del D.P.D.R. 30-6-1955 n. 1534.

N. 6412 *di Prot.*

Brindisi, 13 SET. 1967

L'INGEGNERE DIRIGENTE
F.to (*Renato Lonoce*)

Copia conforme
per uso amministrativo
L'INGEGNERE DIRIGENTE
(*Renato Lonoce*)

FASANO - 1460

RINGHIERA PER BALCONI E VERAND

SCALA 1:10

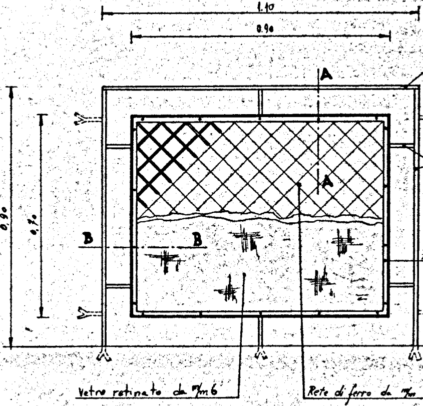
1.10
0.90
A
A
B
B
0,90
0,70
Vetro retinato da m/m 6
Rete di ferro da m/m

SEZ. BB

SCALA 1:1

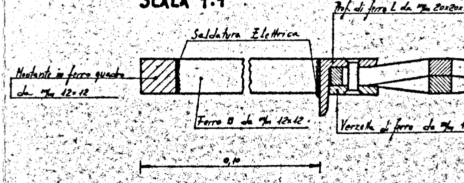
Prof. di ferro L da m/m 20x20x
Saldatura Elettrica
Montante in ferro quadro da m/m 12=12
Ferro ◻ da m/m 12x12
Verzella di ferro da m/m
0,10

E

SEZ. AA
SCALA 1:1

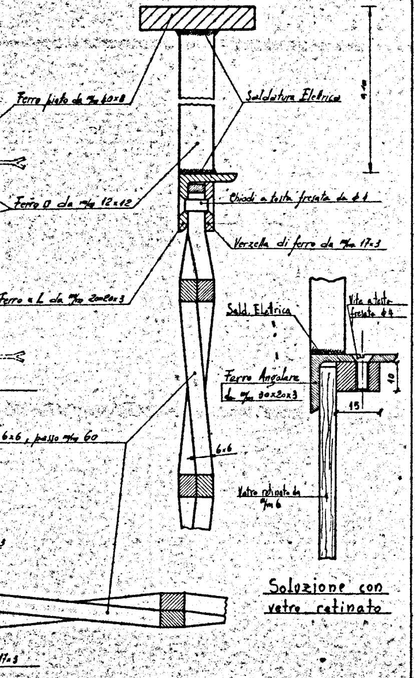
Ferro piato da m/m 40x8
Saldatura Elettrica
Ferro □ da m/m 12x12
Chiodi a testa fresata da ϕ 4
Verzella di ferro da m/m 17x3
Ferro a L da m/m 20x20x3
6x6, passo m/m 60
6x6
3
17x3
Sald. Eletrica
Vite a testa fresata ϕ 4
Ferro Angolare da m/m 30x20x3
10
15
Vetro retinato da m/m 6

Soluzione con vetre retinato

RINGHIERA PER SCALE
SCALA 1:20

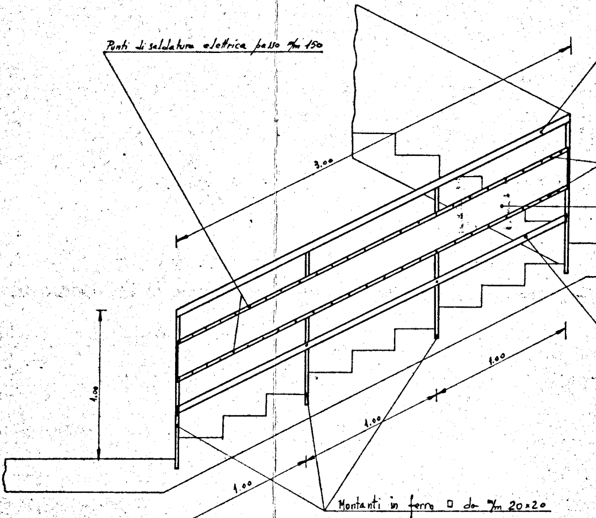
Punti di saldatura elettrica passo m/m 150
3.00
1.00
1.00
1.00
1.00
Montanti in ferro □ da m/m 20x20

PARTICOLARE MONTANTE - SCALA 1:1

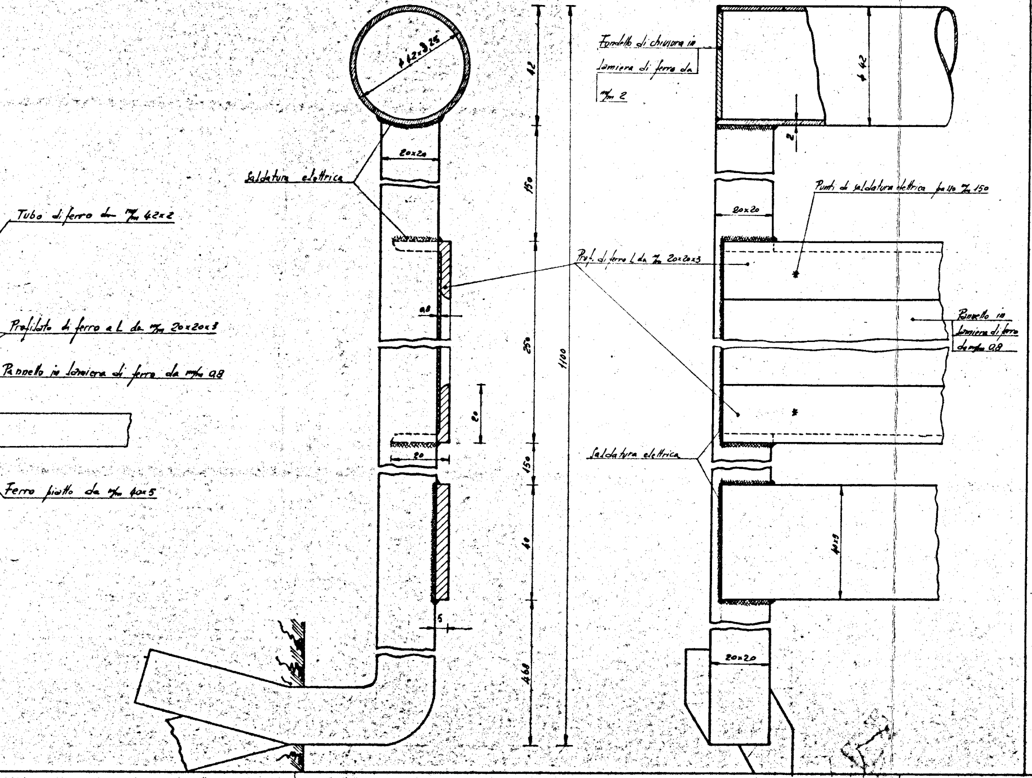
ø 42×3,25
20×20
Saldatura elettrica
Tubo di ferro da m/m 42×2
Profilato di ferro a L da m/m 20×20×3
Pannello in lamiera di ferro da m/m 0,8
Ferro piatto da m/m 40×5
0,8
20
20
5
42
150
250
150
40
468
1100
Fondello di chiusura in lamiera di ferro da m/m 2
ø 42
2
20×20
Punti di saldatura elettrica passo m/m 150
Prof. di ferro L da m/m 20×20×3
Pannello in lamiera di ferro da m/m 0,8
Saldatura elettrica
40×5
20×20

RINGHIERA PER BALCONI E VERANDE
SCALA 1:10

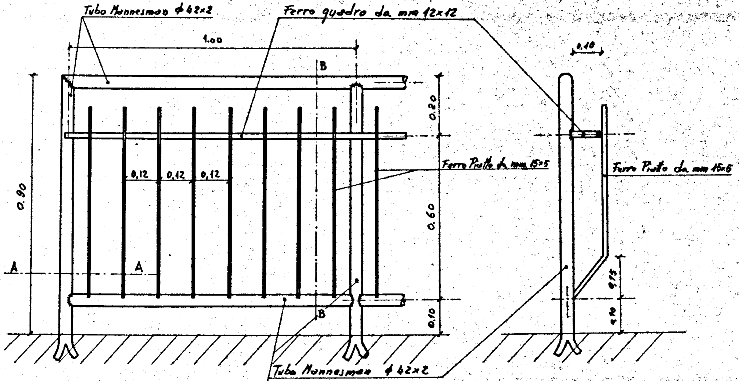
Tubo Mannesman ϕ 42×2
Ferro quadro da mm 12×12
1.00
B
0.20
0.60
0.10
0.90
0,12
0,12
0,12
Ferro Piatto da mm 15×5
A
A
B
Tubo Mannesman ϕ 42×2
0,10
Ferro Piatto da mm 15×5
0,15
0,10

SEZ. AA
SCALA 1:1

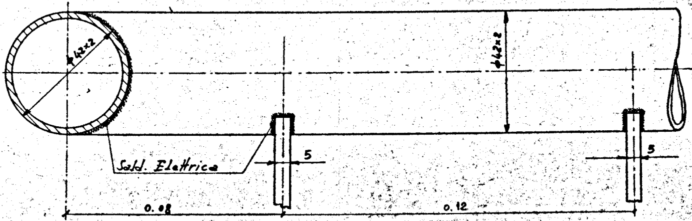
ϕ 42×2
ϕ 42×2
Sald. Elettrica
5
5
0.08
0.12

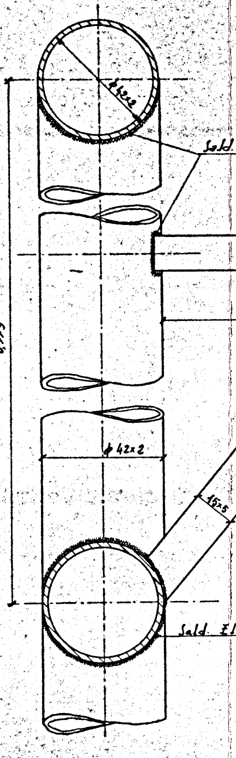
ϕ 42×2
Sald
0,779
ϕ 42×2
15×5
Sald. E

SEZ. BB
SCALA 1:1

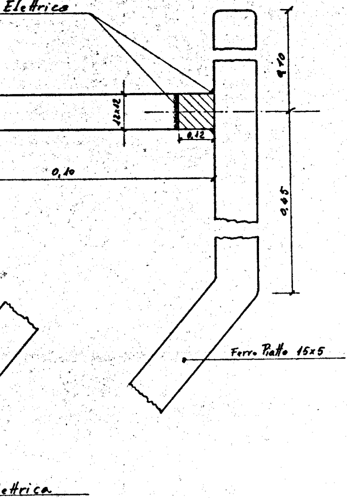
Elettrica
12x12
0,12
0,10
0,10
0,45
Ferro Piatto 15x5
ettrica