
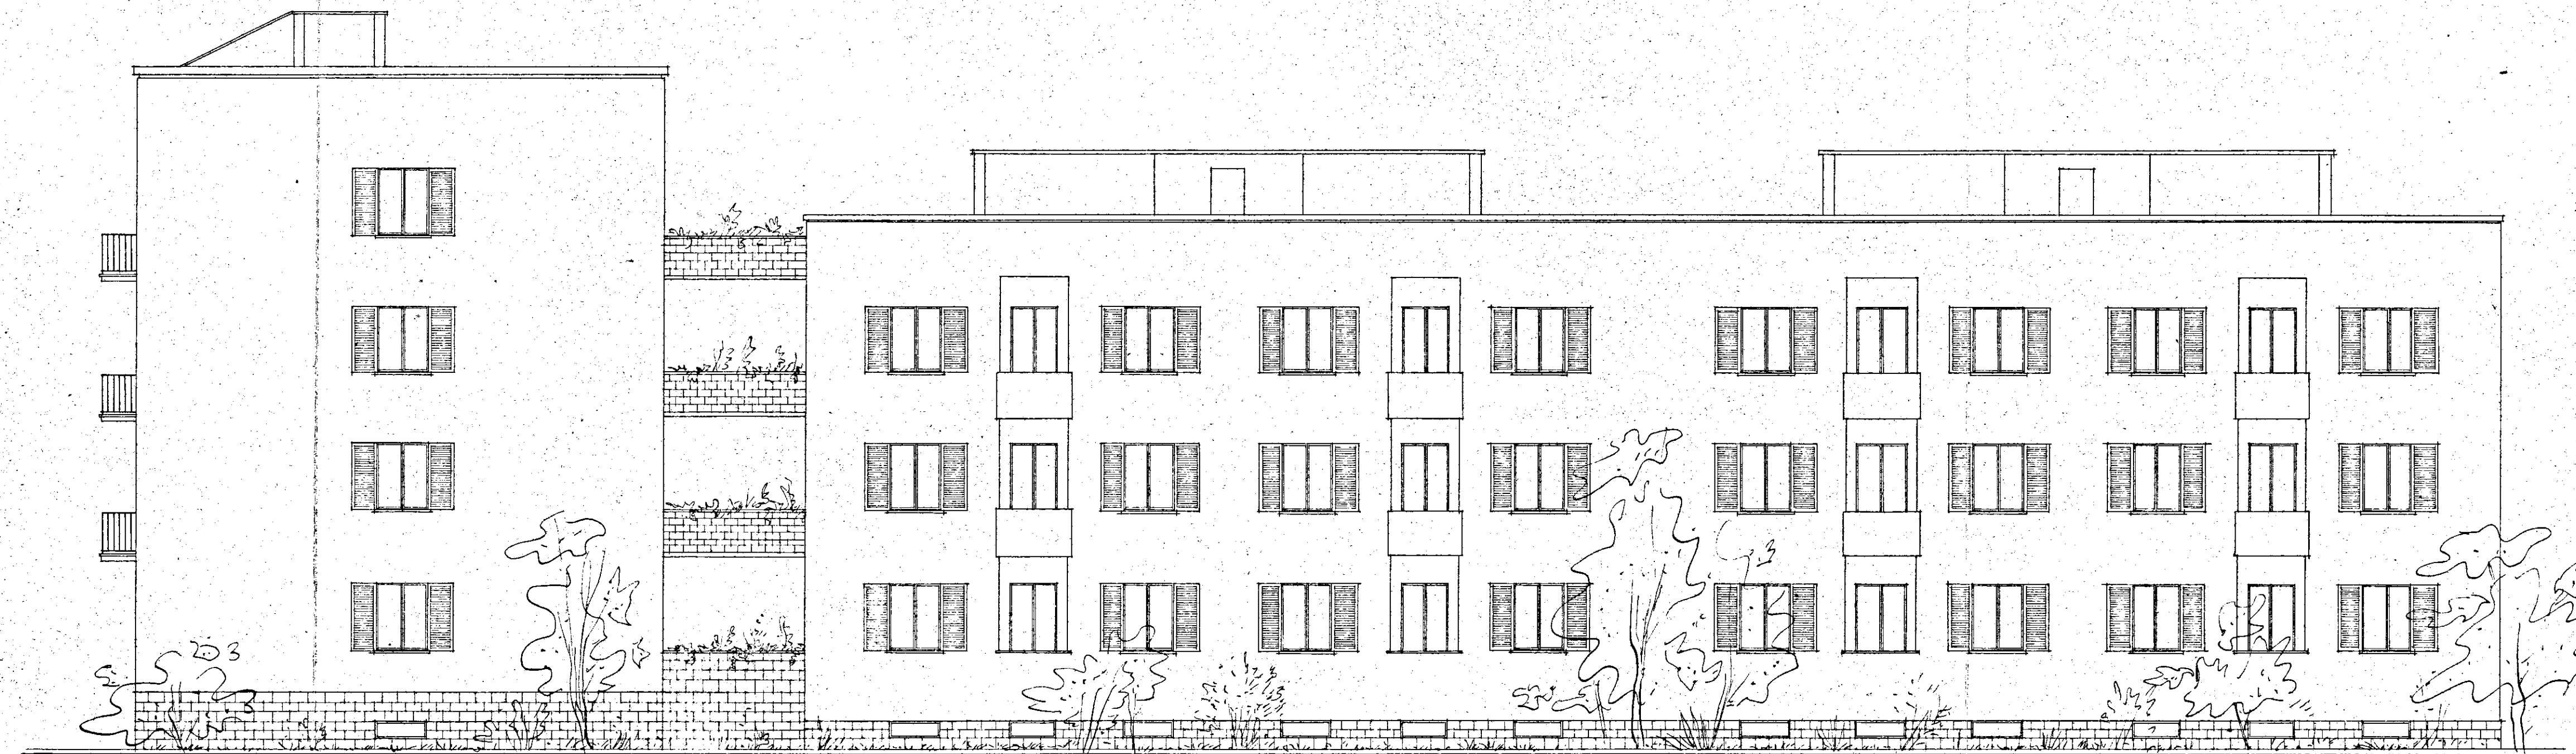


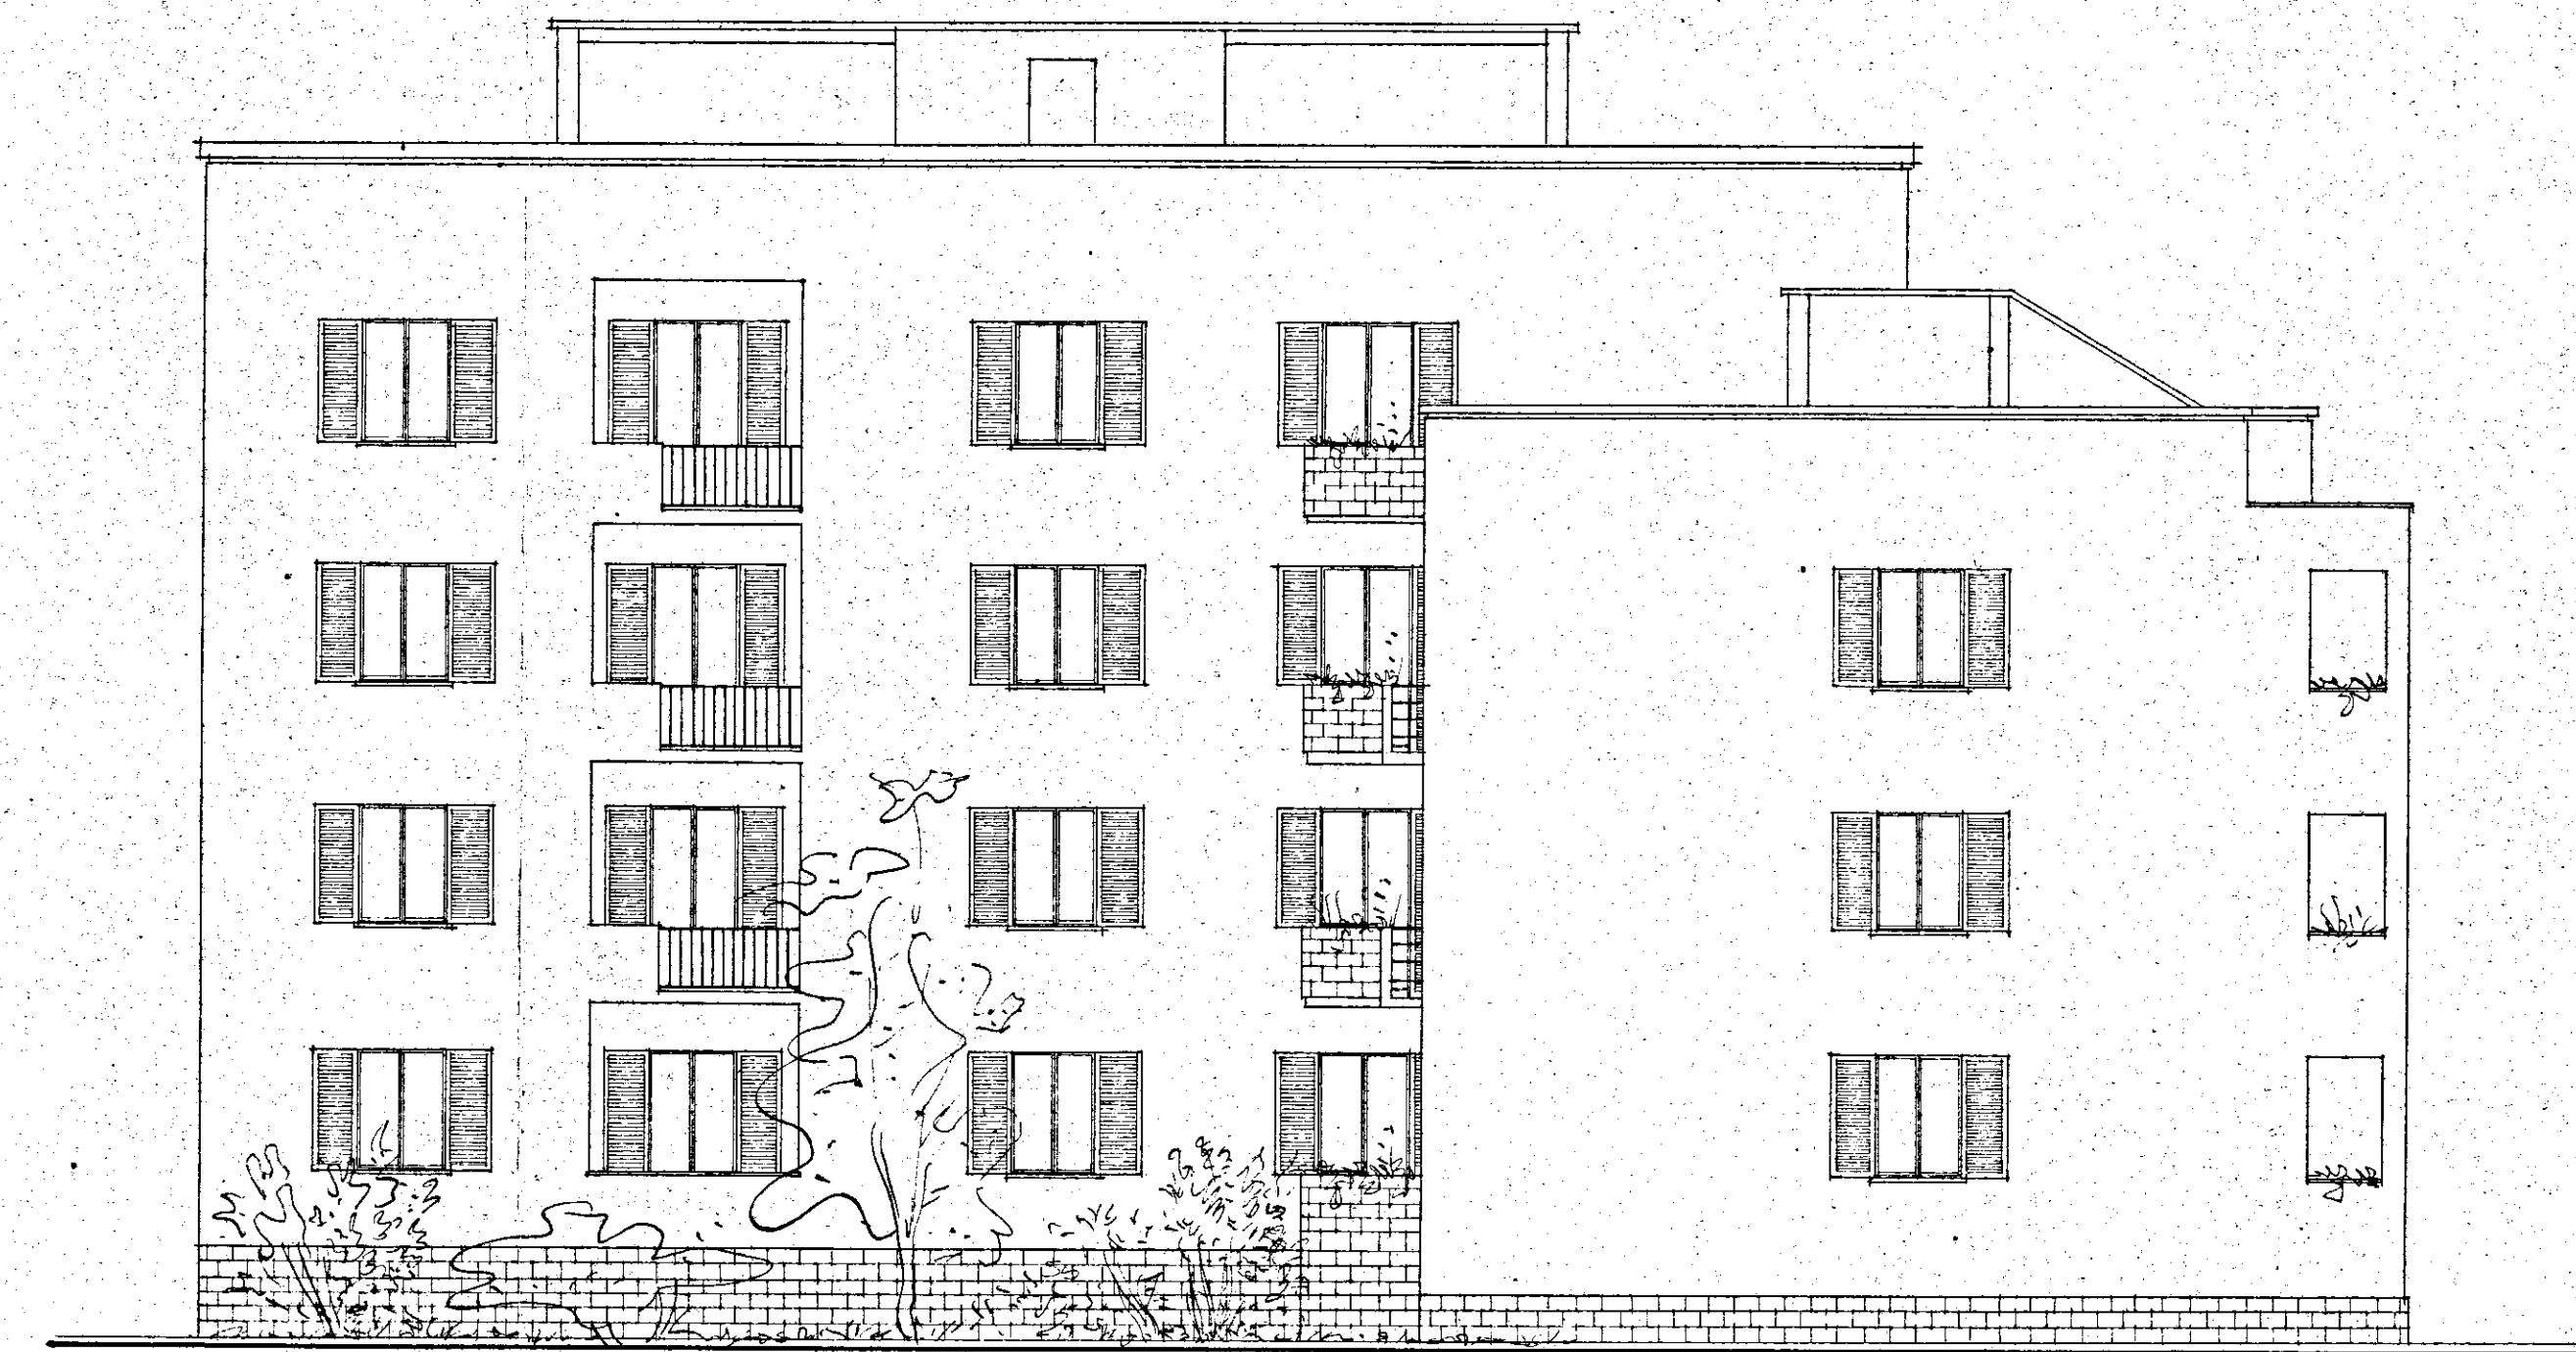

BRINDISI-ISTITUTO AUTONOMO CASE POPOLARI		Scala 1:100
IN A CASA	PROGETTO CASE RIONE CASALE LOTTO H.	REV.
	PROSPETTI	DATA
		REA 183,
	STUDIO ARCH. G. MINNUCCI - ROMA	PROT. 2231