
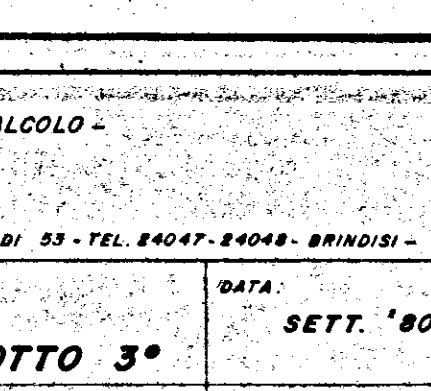
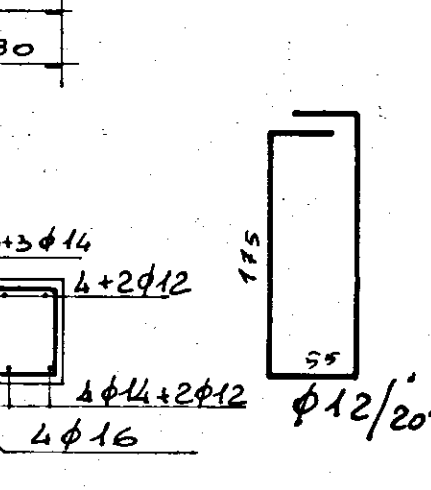
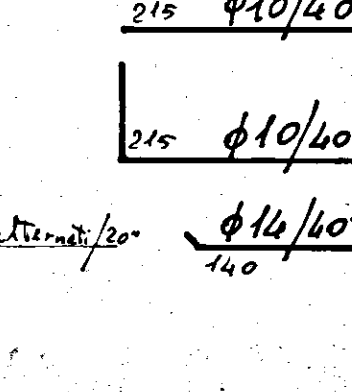
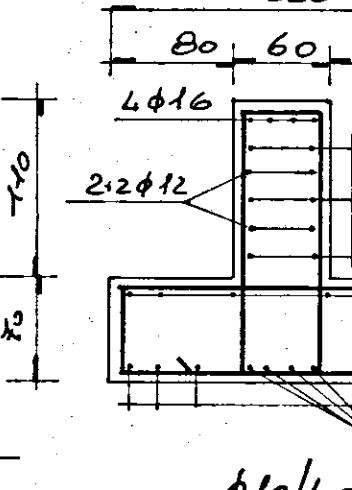
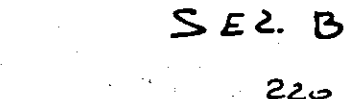
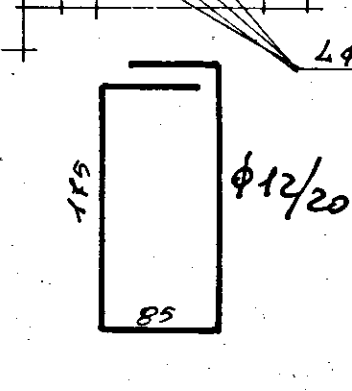
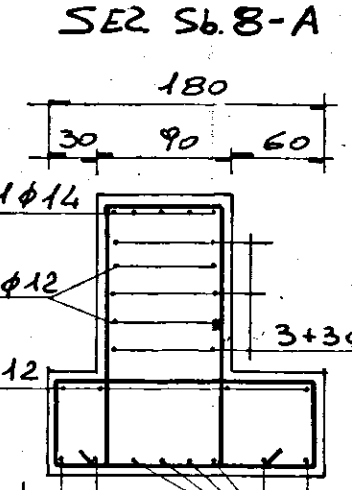
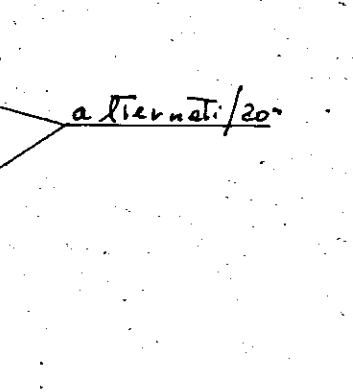
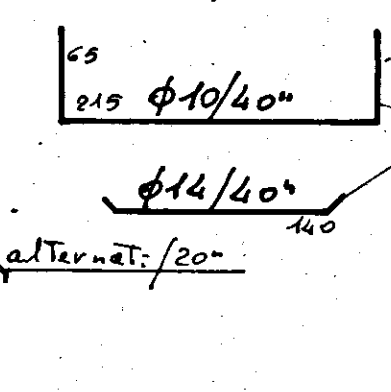
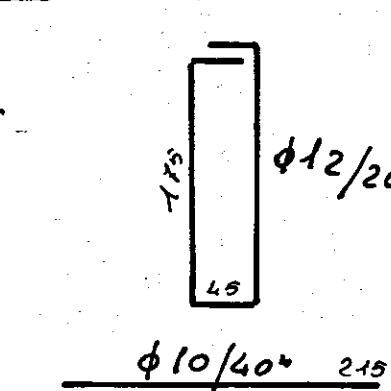
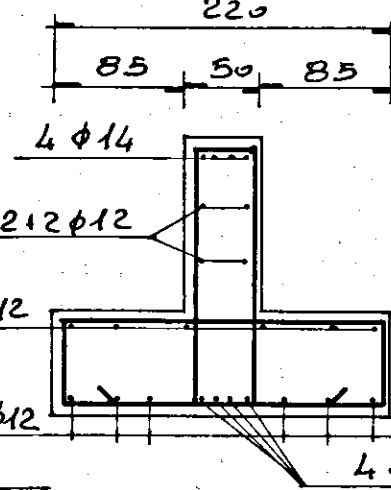
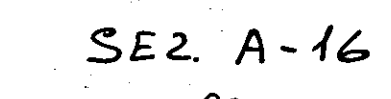
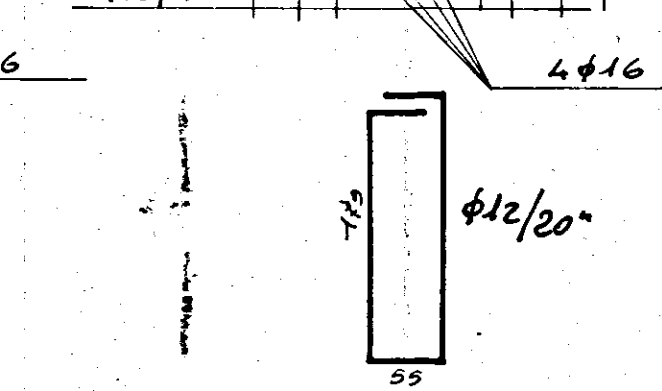
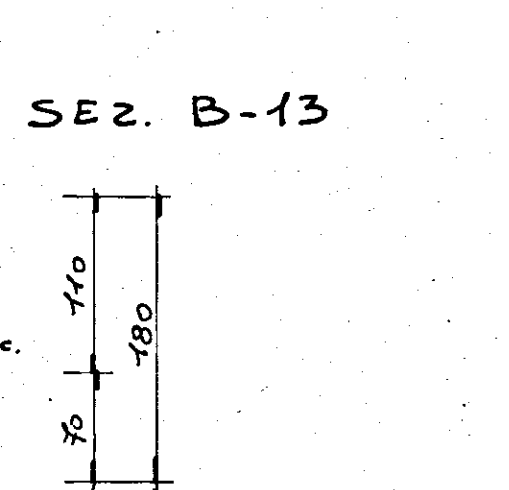
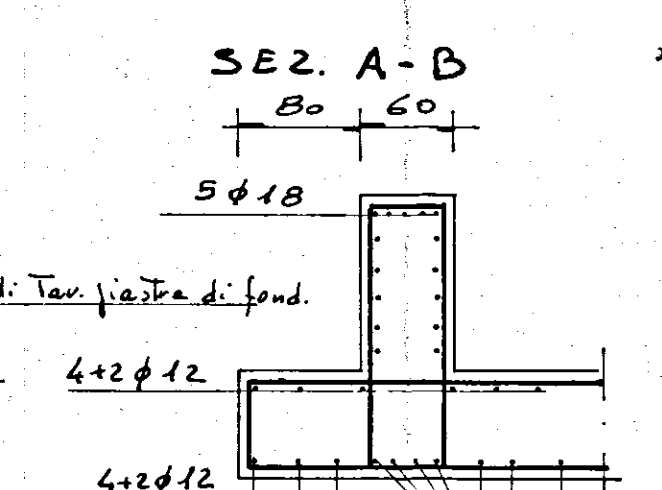
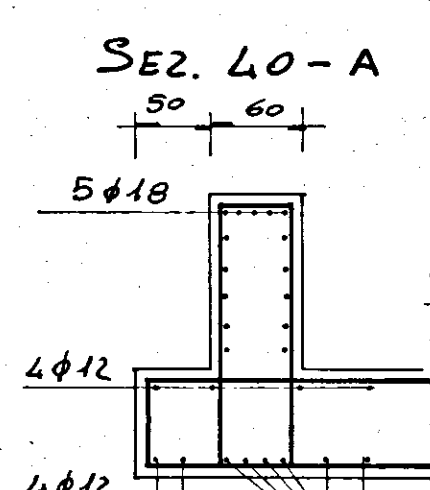
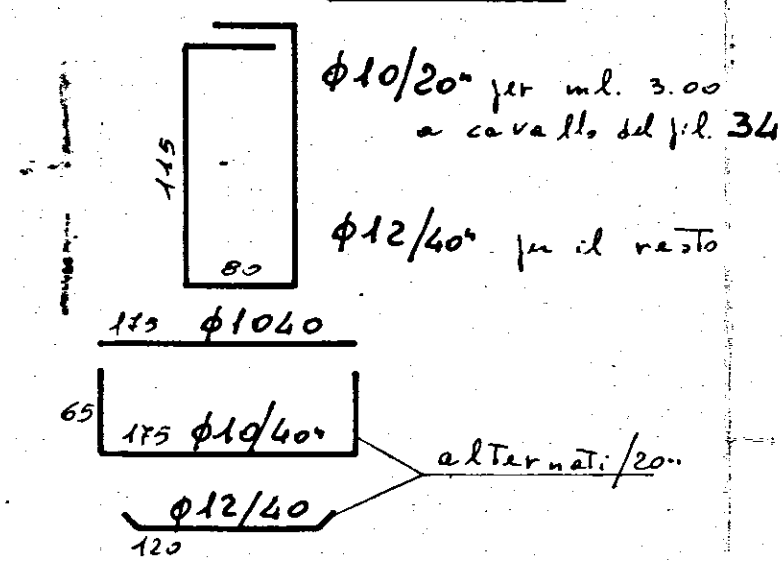
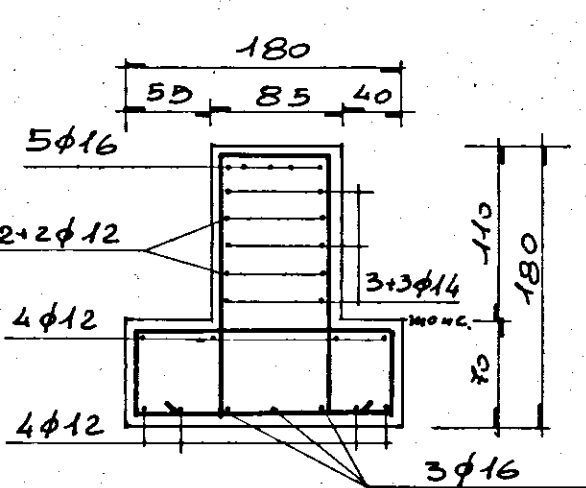
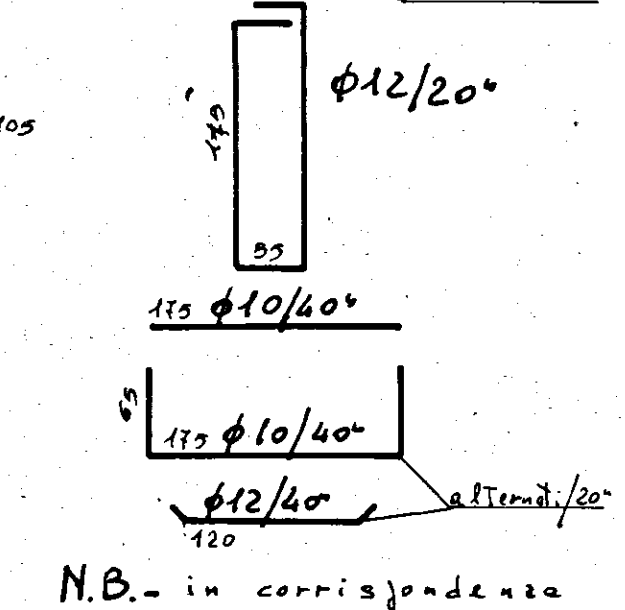
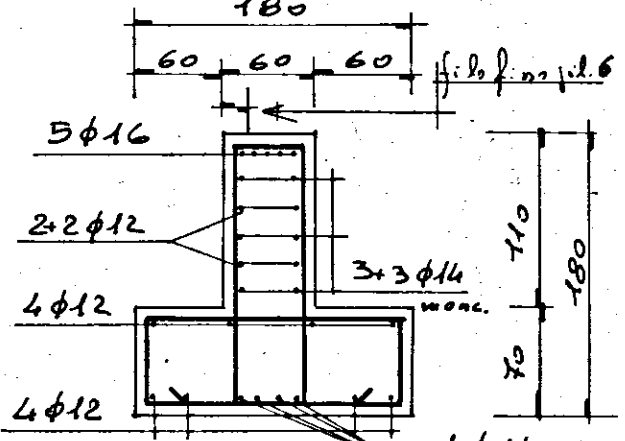
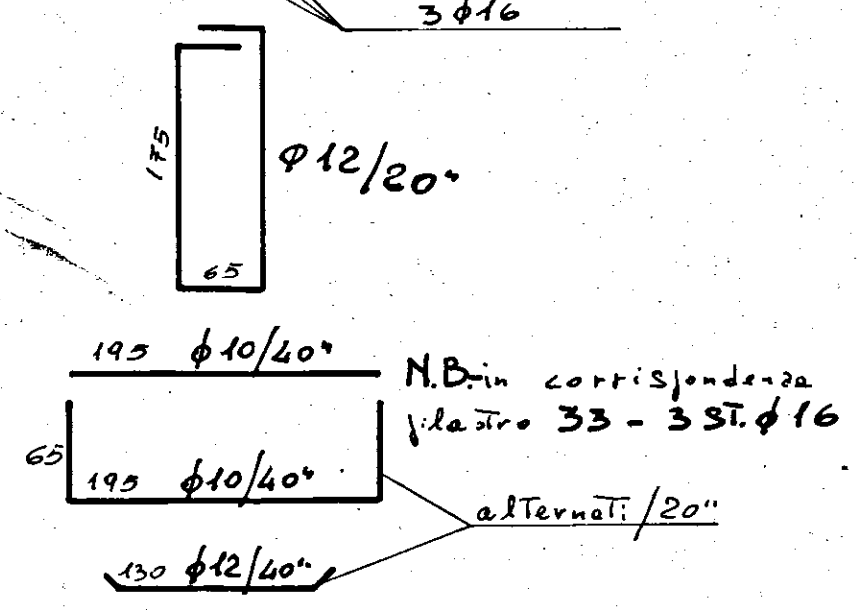
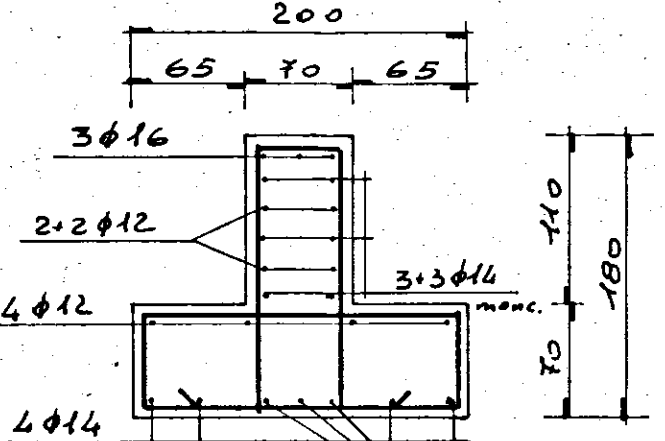
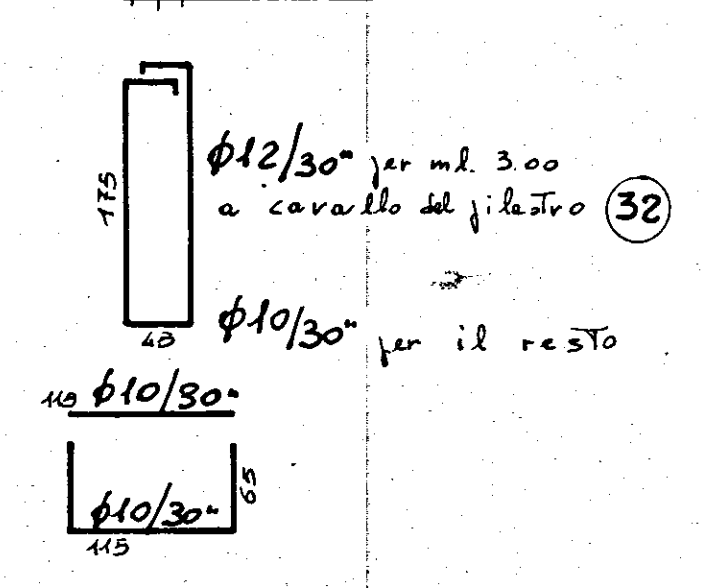


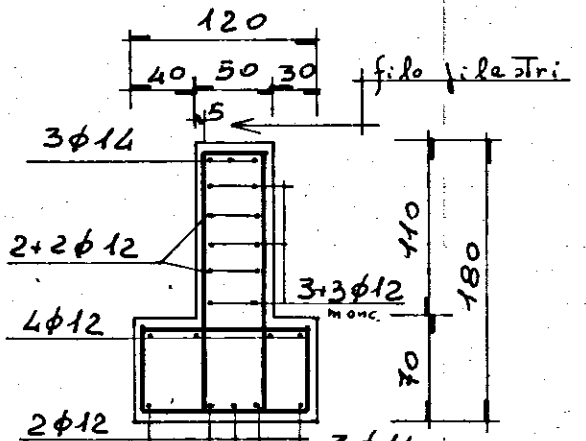

	STUDIO - PROGETTAZIONE - URBANISTICA - INTERNI - CALCOLO -	
	- CORSO GARIBOLDI 53 - TEL. 24047-24048 - BRINDISI -	
PROGETTO: EDIFICI RESIDENZIALI IN BRINDISI RIONE PERRINO - PIANO DI ZONA 167 COMPARTO "M" - LOTTO 3°		DATA: SETT. '80
OBBETTO: CARPENTERIA ED ARMATURA TRAVI DI FONDAZIONE		SCALA: 1:50
CONGLOMERATO CLASSE R PER FONDAZ. 250 " PILAESTRI 300 " ELEVAZ. 300 ACCIAIO F8 B 44		CEMENTO TIPO R TAV. n° 15
C.A. ING. SALVATORE DONATIVI		D.L. ING. ANTONIO LONGO