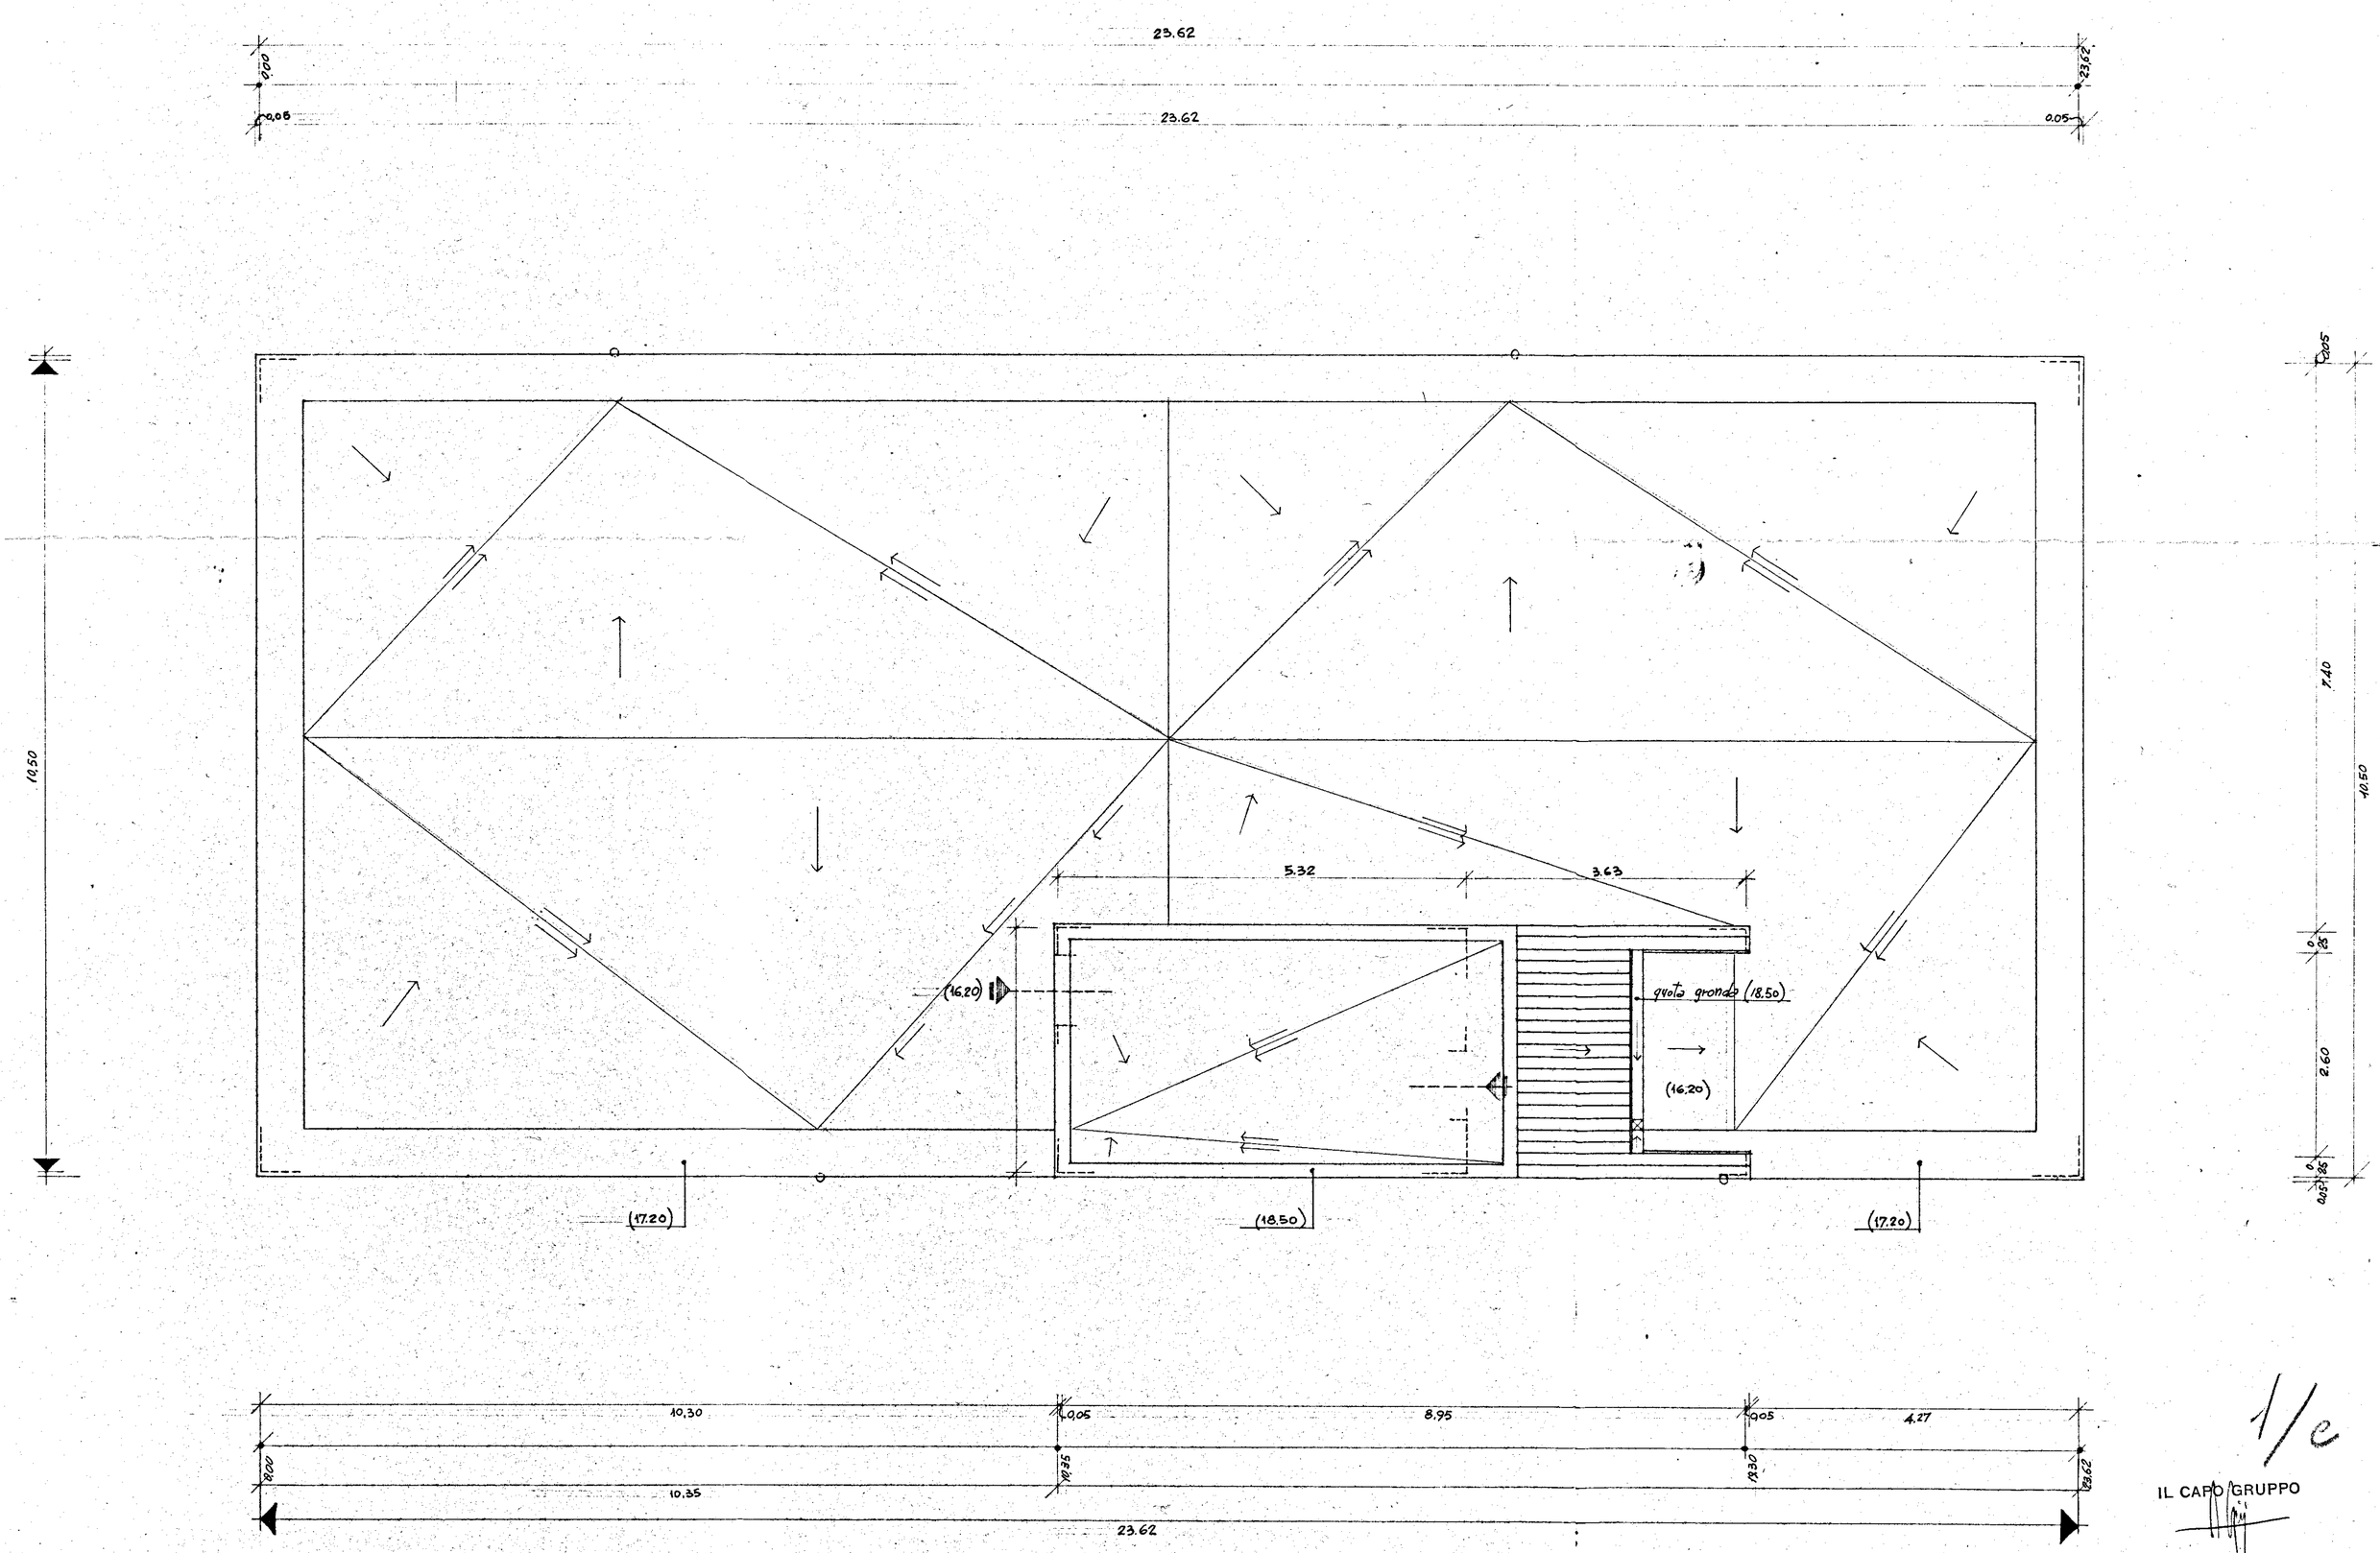


1/e

IL CAPO GRUPPO

| | | |
|---|---|---|
| GESTIONE INA CASA 2° SETTENNIO | GRUPPO ARCH. SPACCARELLI - A. BACCIN - BRUNO - DONI - C. BACCIN | |
| case in CEGLIE-MESSAPICO | nucleo 1 edificio D<br>n. 15-16 | DIS. N° 6707<br>TAV. 3^<br>SERIE 241 |
| STAZIONE APP. I.A.C.P. BRINDISI | PIANTA DELLE COPERTURE RAPP. 1:50 | ROMA 4 LUGLIO 1959 |