


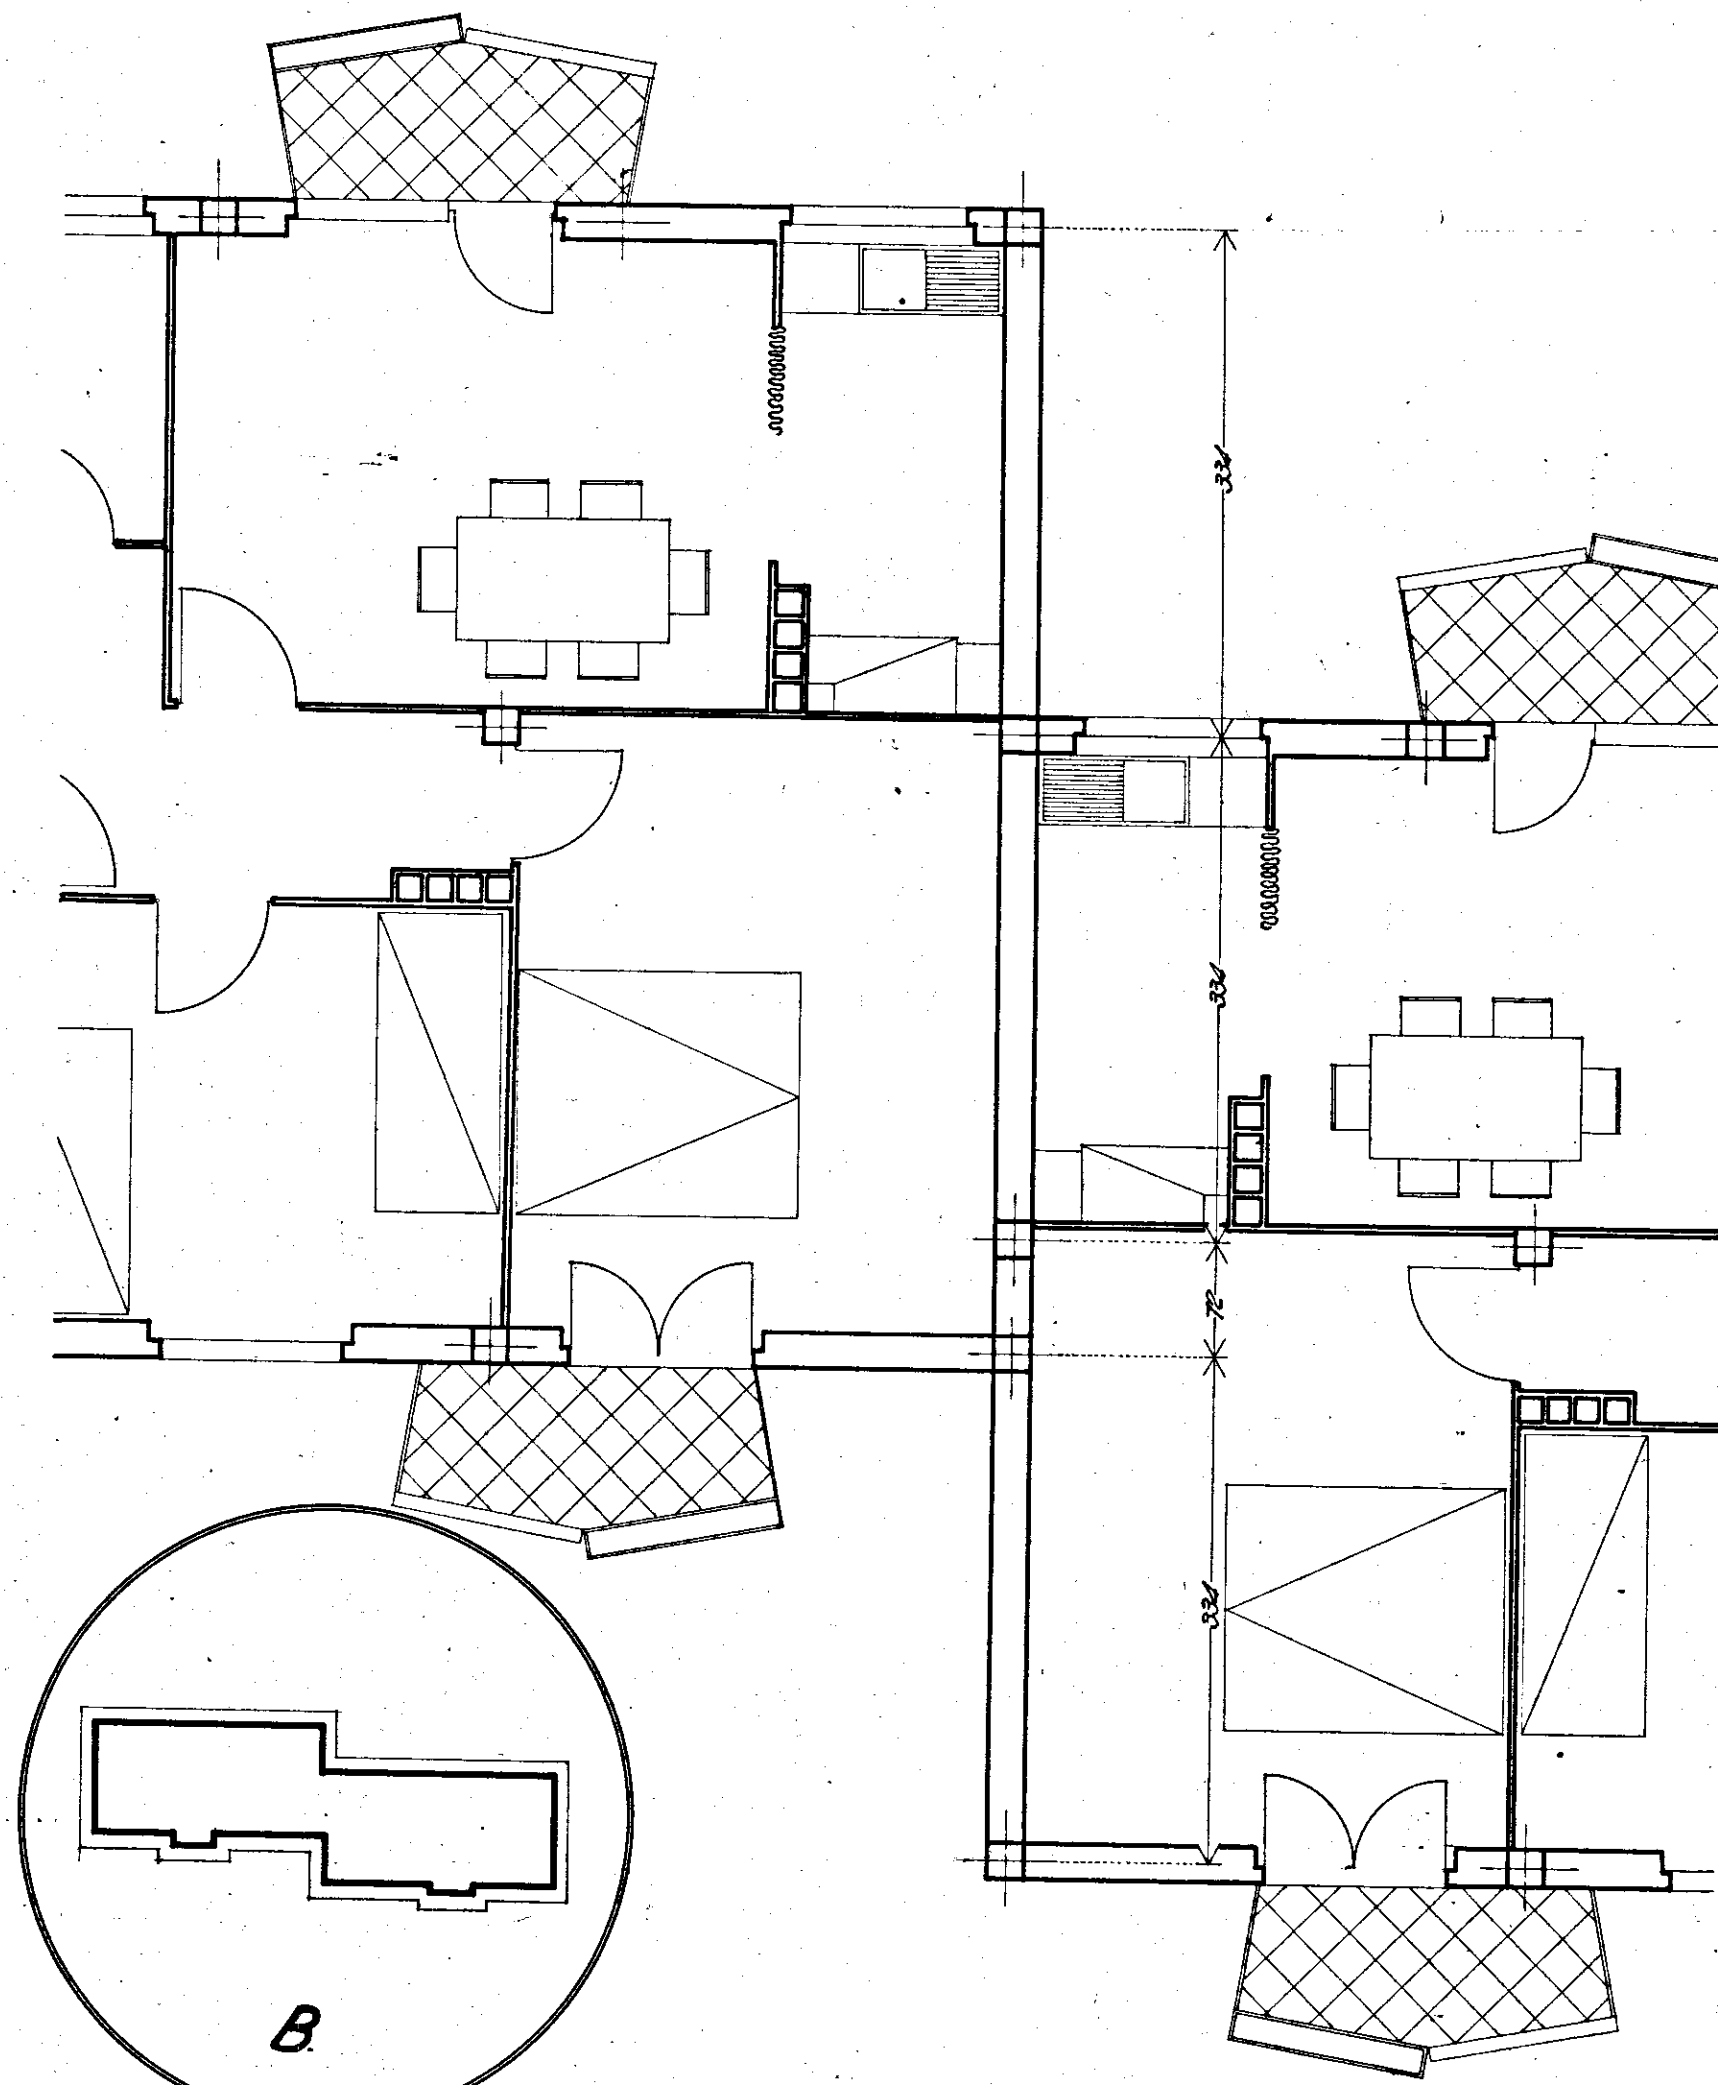

U.N.R.R.A. - C.A.S.A.S. PRIMA GIUNTA			
ACCOPPIAMENTO B PER DUE TIPI U.C. 41B			Roma, li 23-7-1956
Scala 1:50			aggiornamento
DIREZIONE TECNICA	Arch. LIONELLO CIPOLLI	Lionello Cipolli	dis. n.° 6770
UFFICIO PROGETTI	disegnatore Mr.	CONTROLLATO 9 em. 28-35	rilascio dis. n.°