L'IMPRESA

IL DIRETTORE DEI LAVORI

Allegato n° 0 pag. 51
al Sal. n° 2

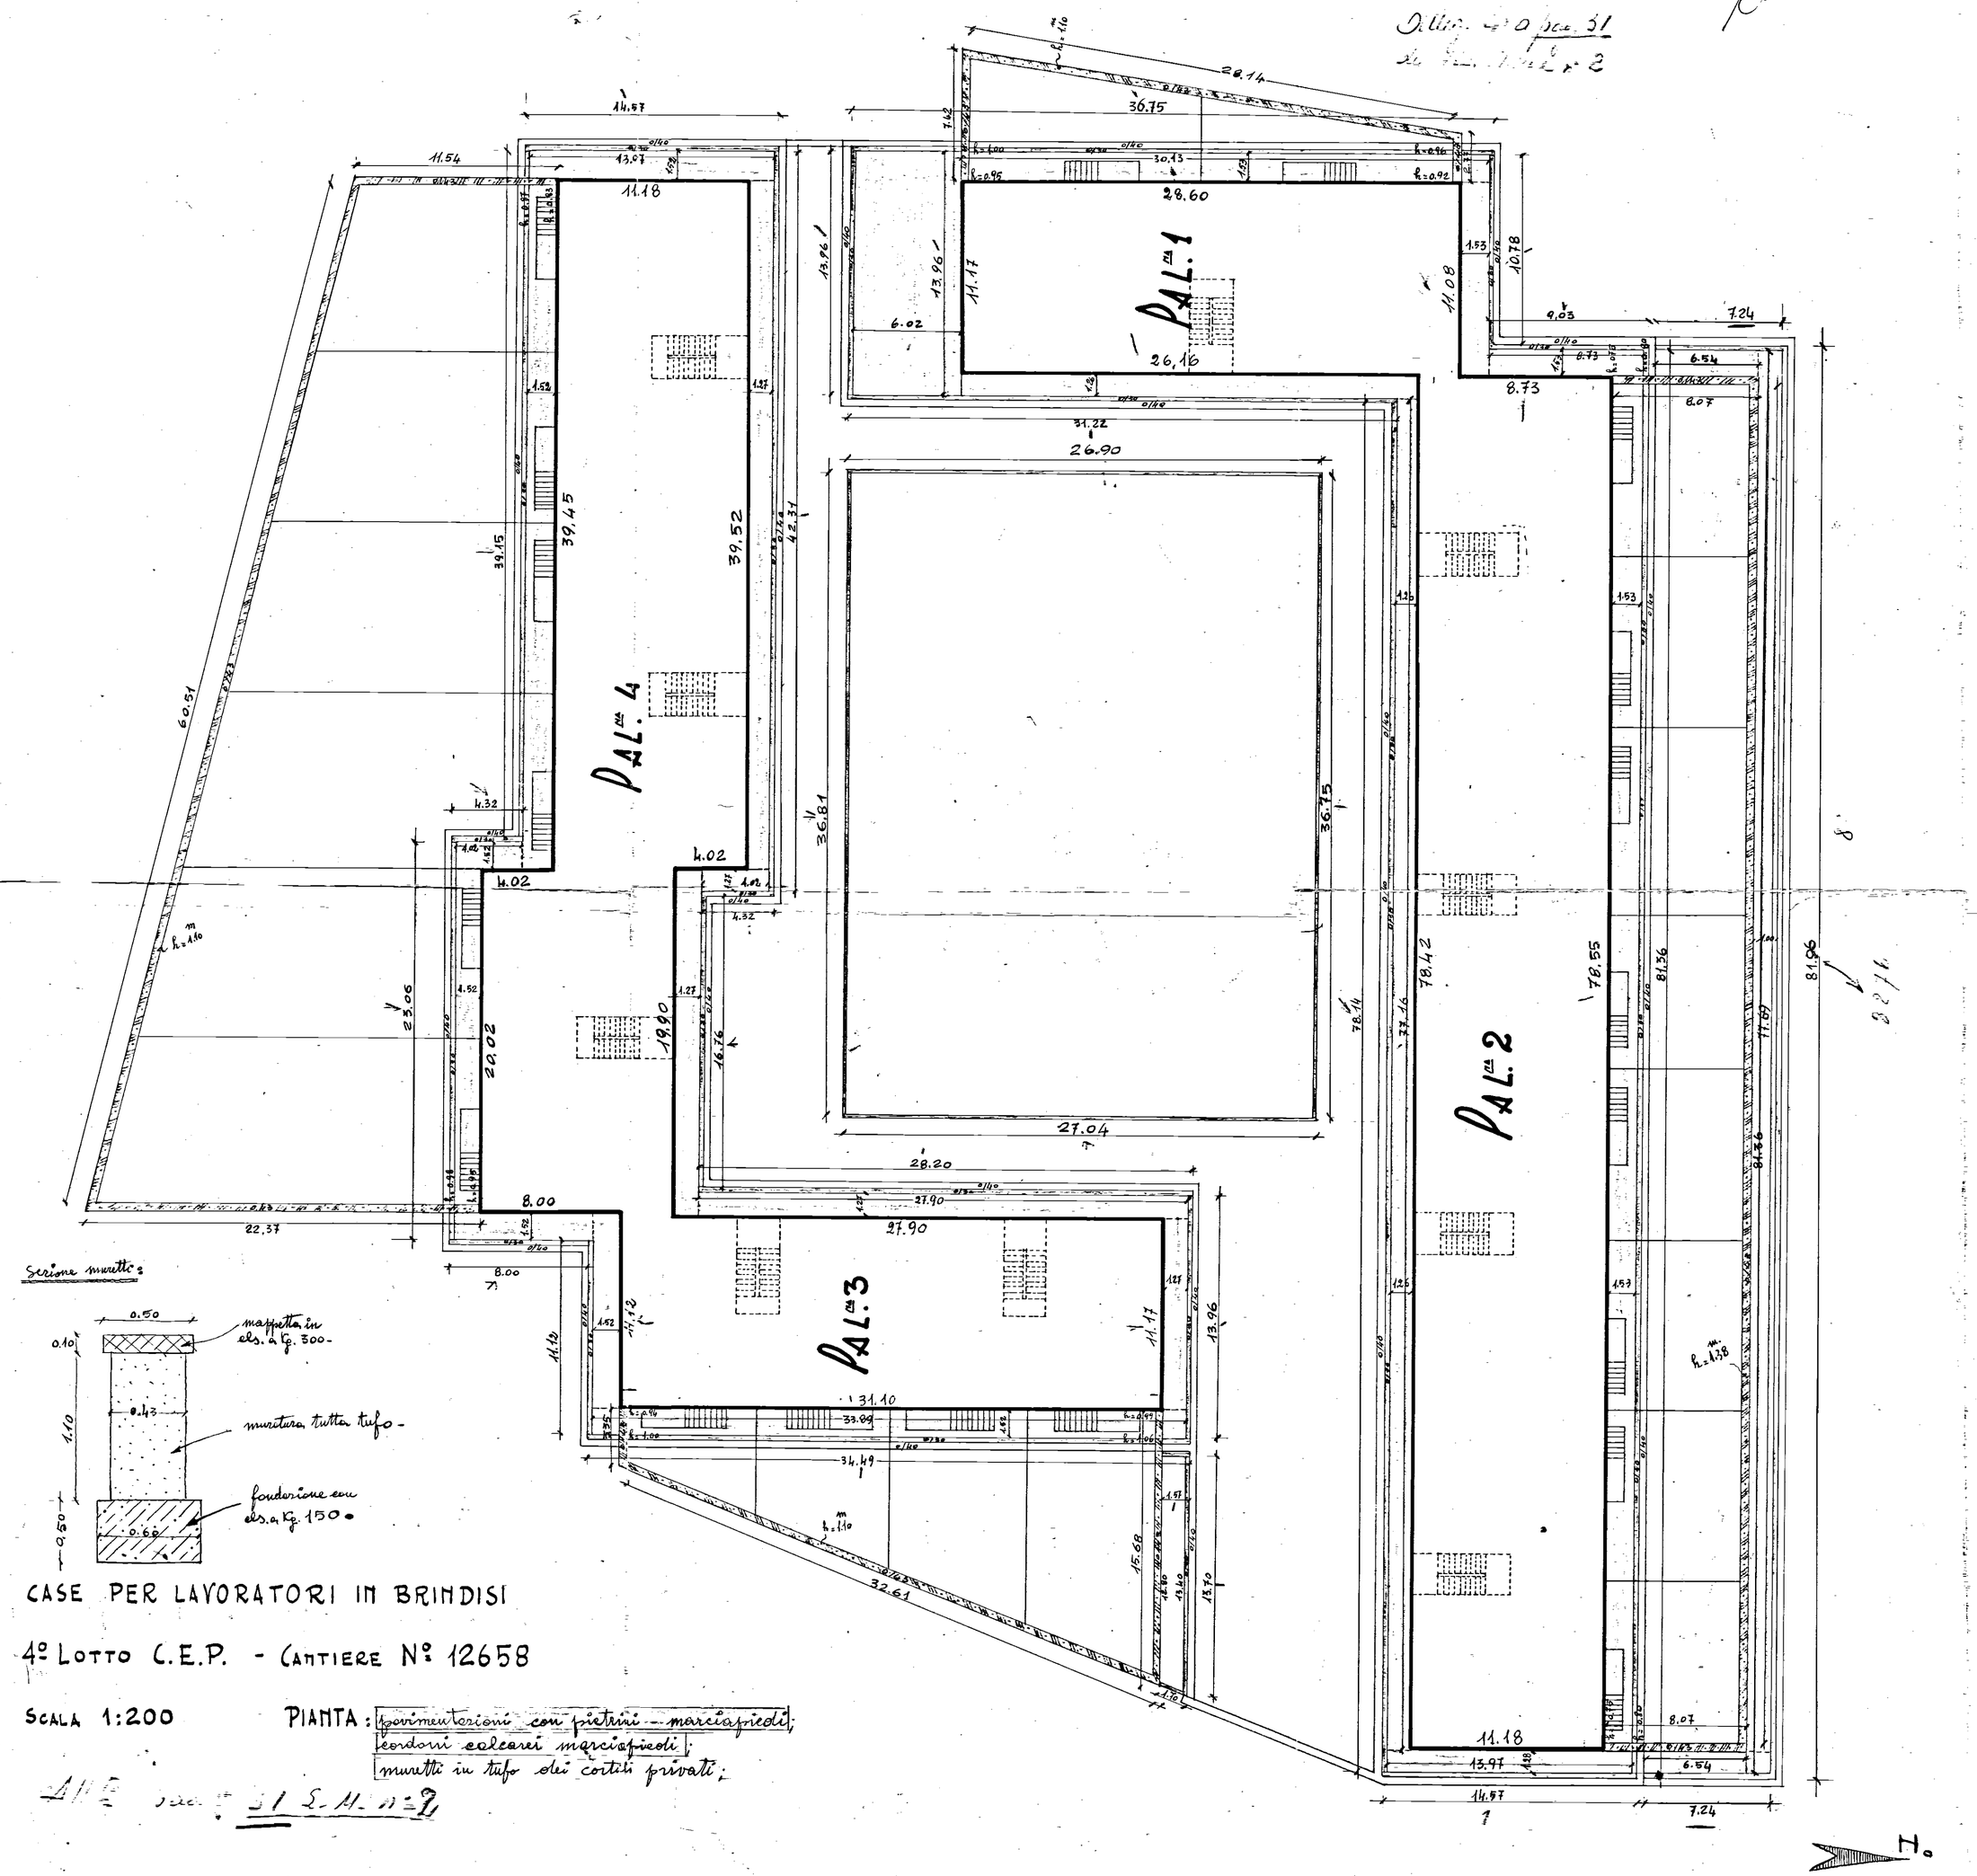

CASE PER LAVORATORI IN BRINDISI

4° LOTTO C.E.P. - CANTIERE N° 12658

SCALA 1:200

PIANTA: pavimentazioni con pietrini - marciapiedi;
cordoni calcarei marciapiedi;
muretti in tufo dei cortili privati;

All. pag. 51 S.A. n° 2

FILO FABBRICATO 5° LOTTO