IMPRESA CORRADO BRINDISI, CORSO ROMA 101

INTERVENTO 567

QUARTIERE S.ELIA BRINDISI

EDIFICI TIPO 6B - 7B

CARPENTERIA PIANO TIPO

Disegni in scala 1:50

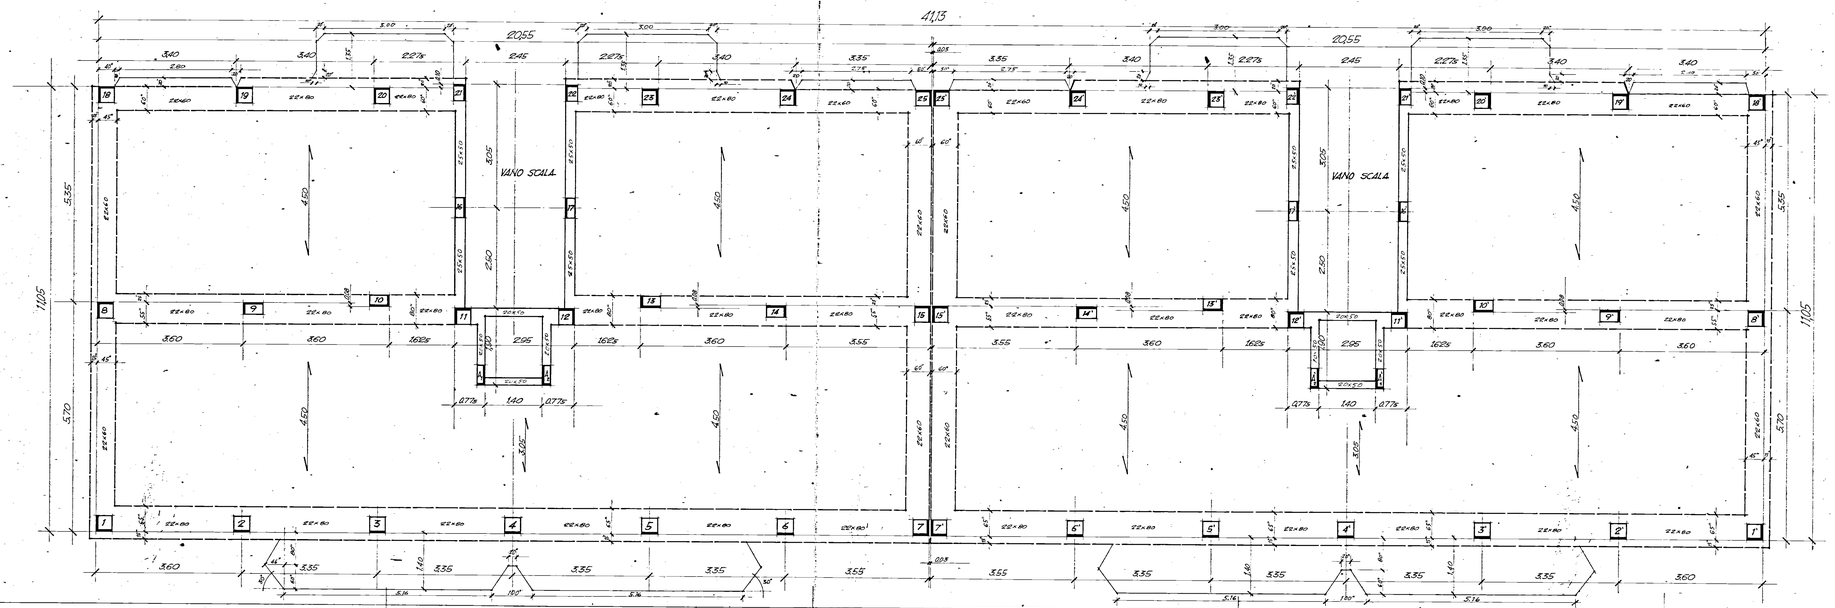

Brindisi, Aprile 1969