



ISTITUTO AUTONOMO CASE POPOLARI PER LA PROVINCIA DI BRINDISI

PROGETTO CASE POPOLARI IN BRINDISI - Eserc. 1955/56 - VARIANTE AREA Palaz. "A".

PLANIMETRIA - Scala 1:500

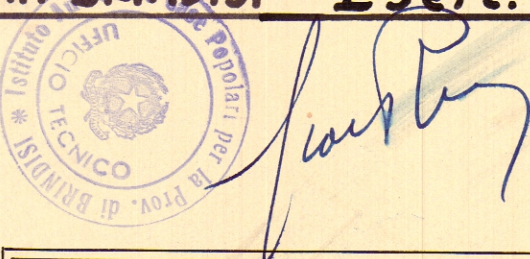

LEGGENDA	
	Ubicazione precedente
	Nuova ubicazione

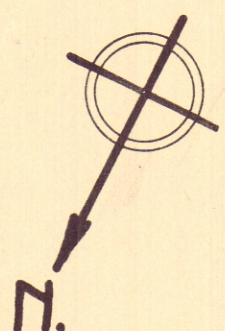

UFFICIO del GENIO CIVILE di BRINDISI
N. 4877 di Prot. 23 11/3 1956

VISTO
L'INGEGNERE DIRIGENTE
(Ed. Clemente)

[Signature]



105

PROVVEDIMENTI ALLE OPERE PUBBLICHE
CON L. 11/11/56

COMITATO TECNICO AMMINISTRATIVO
adunanza del 4 SET. 1956

N. 27

IL SEGRETARIO
[Signature]

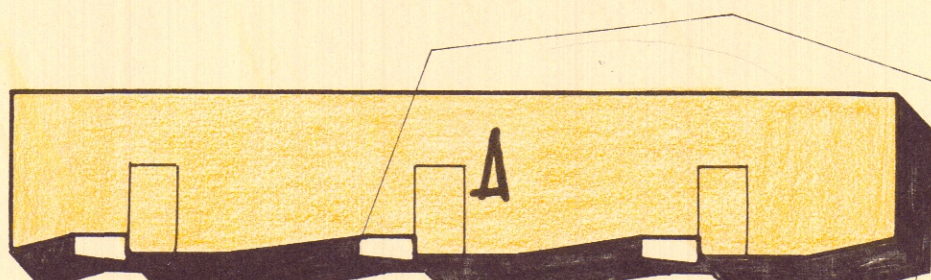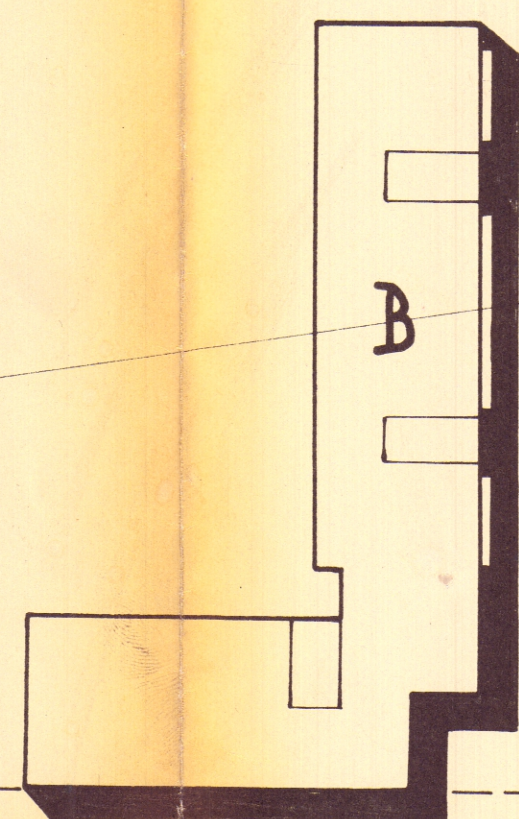

PROLUNGAMENTO

VIALE

LIGURIA

B

A

VIA

SICILIA

I.N.A. CASA

I.N.A. CASA

TIROLO

VIA