1 ESTINTORE A SACCO SPRINKLER
2 SECCHIELLO CON SABBIA
3 INTERRUTTORE ELETTRICO GENERALE
4 LEVA A STRAPPO CON VALVOLA A CHIUSURA RAPIDA

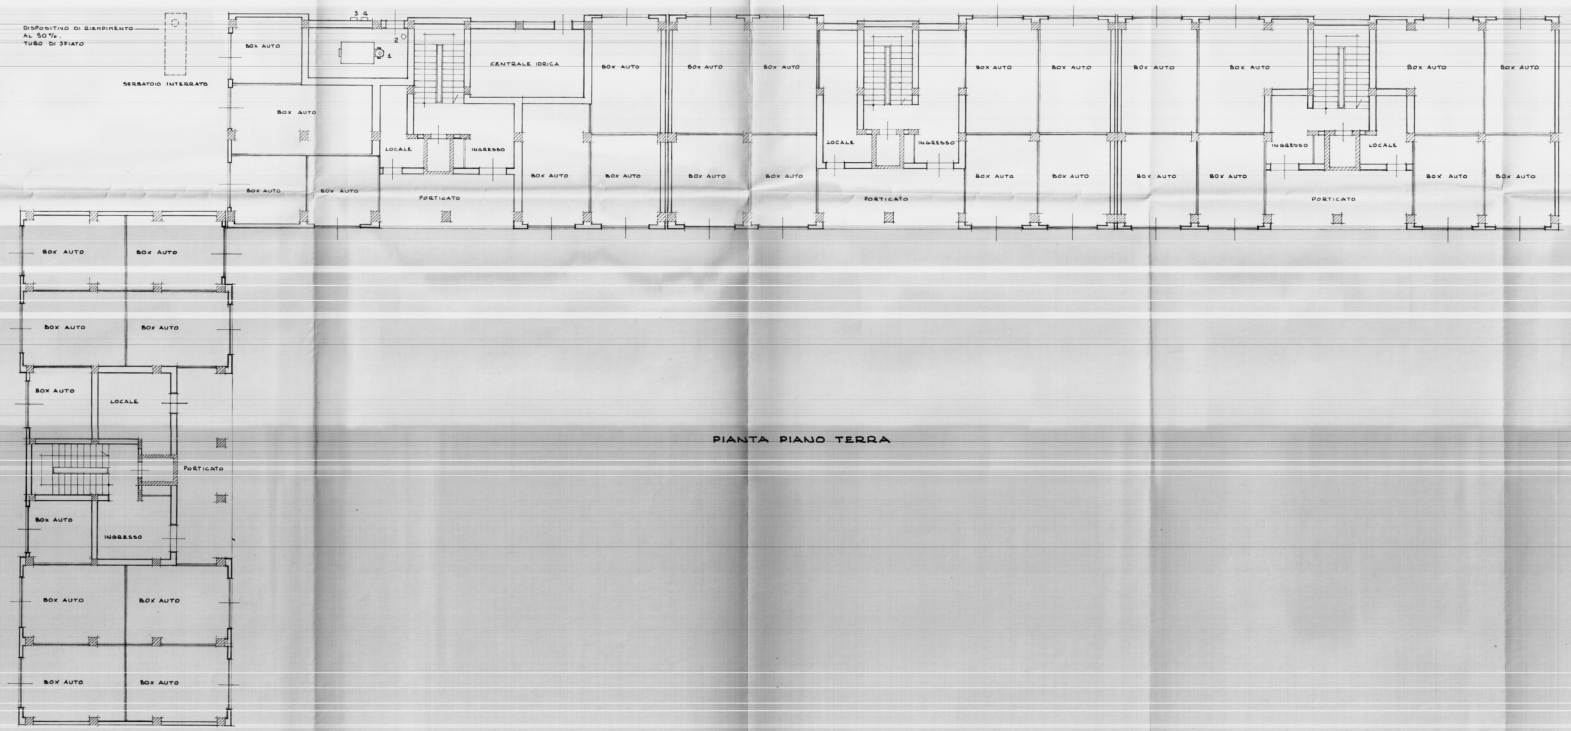

PIANTA PIANO TERRA

ISTITUTO AUTONOMO CASE POPOLARI
PROVINCIA DI BRINDISI

LEGGE n° 618 DEL 7-12-1984 N.O.P.
FABBRICATO IN PIAZZA MANTEGNA PAL. 4/5/6/7/C/D

OGGETTO

PIANTA PIANO TERRENO

PROGETTISTA

ing. ALBERTO ROBERTO MEDICO
via Carmine civ. 1 -BRINDISI-

PROPRIETA'

ISTITUTO AUTONOMO CASE POPOLARI DI BRINDISI

DATA

FEBBRAIO 1987

RAPPORTI