


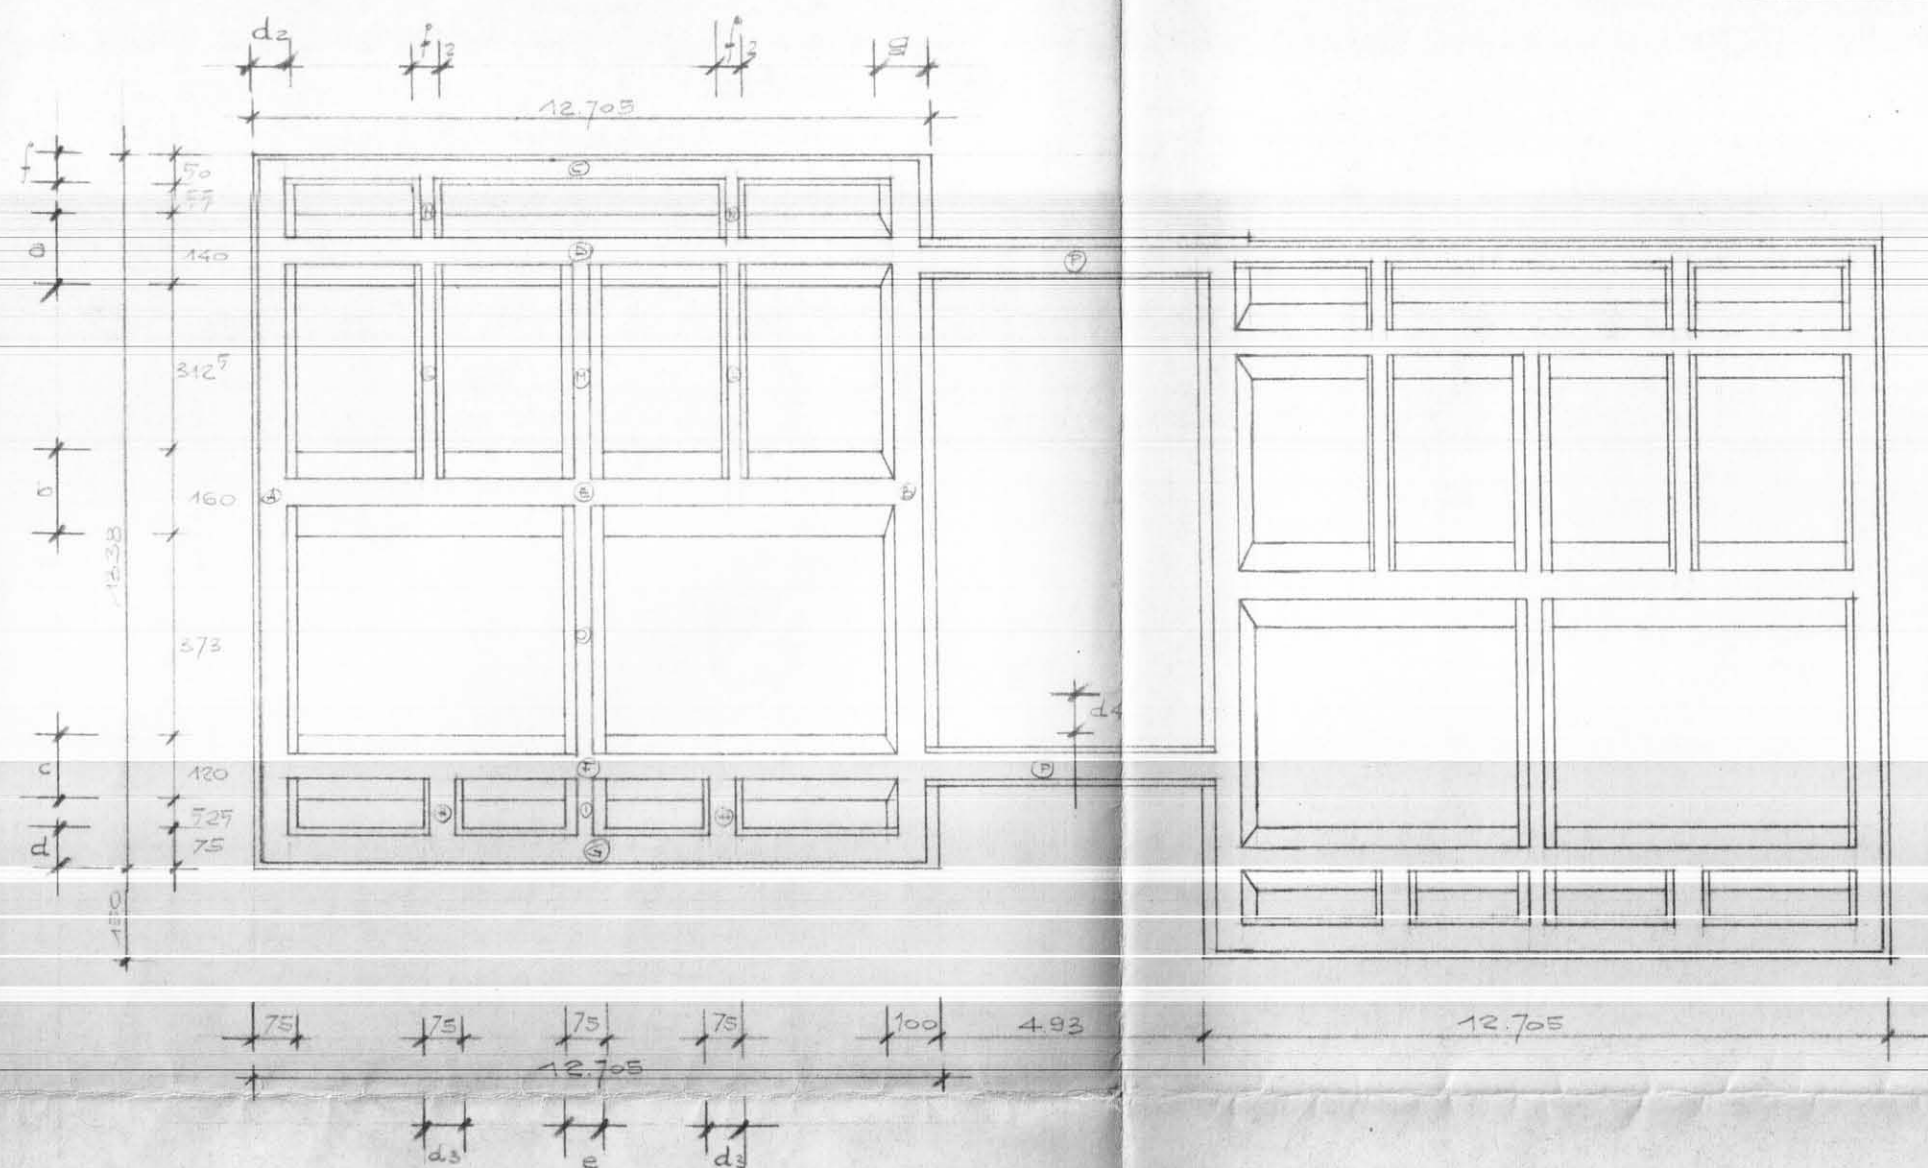

SEZIONI TIPO

SCALA 1:20

