



col. 1a f. 1a e f. 2a


TRAVE A SEZIONE COSTANTE CON $b = 35$ e $H = 40$ TRA I PILASTRI N° 1-5-9

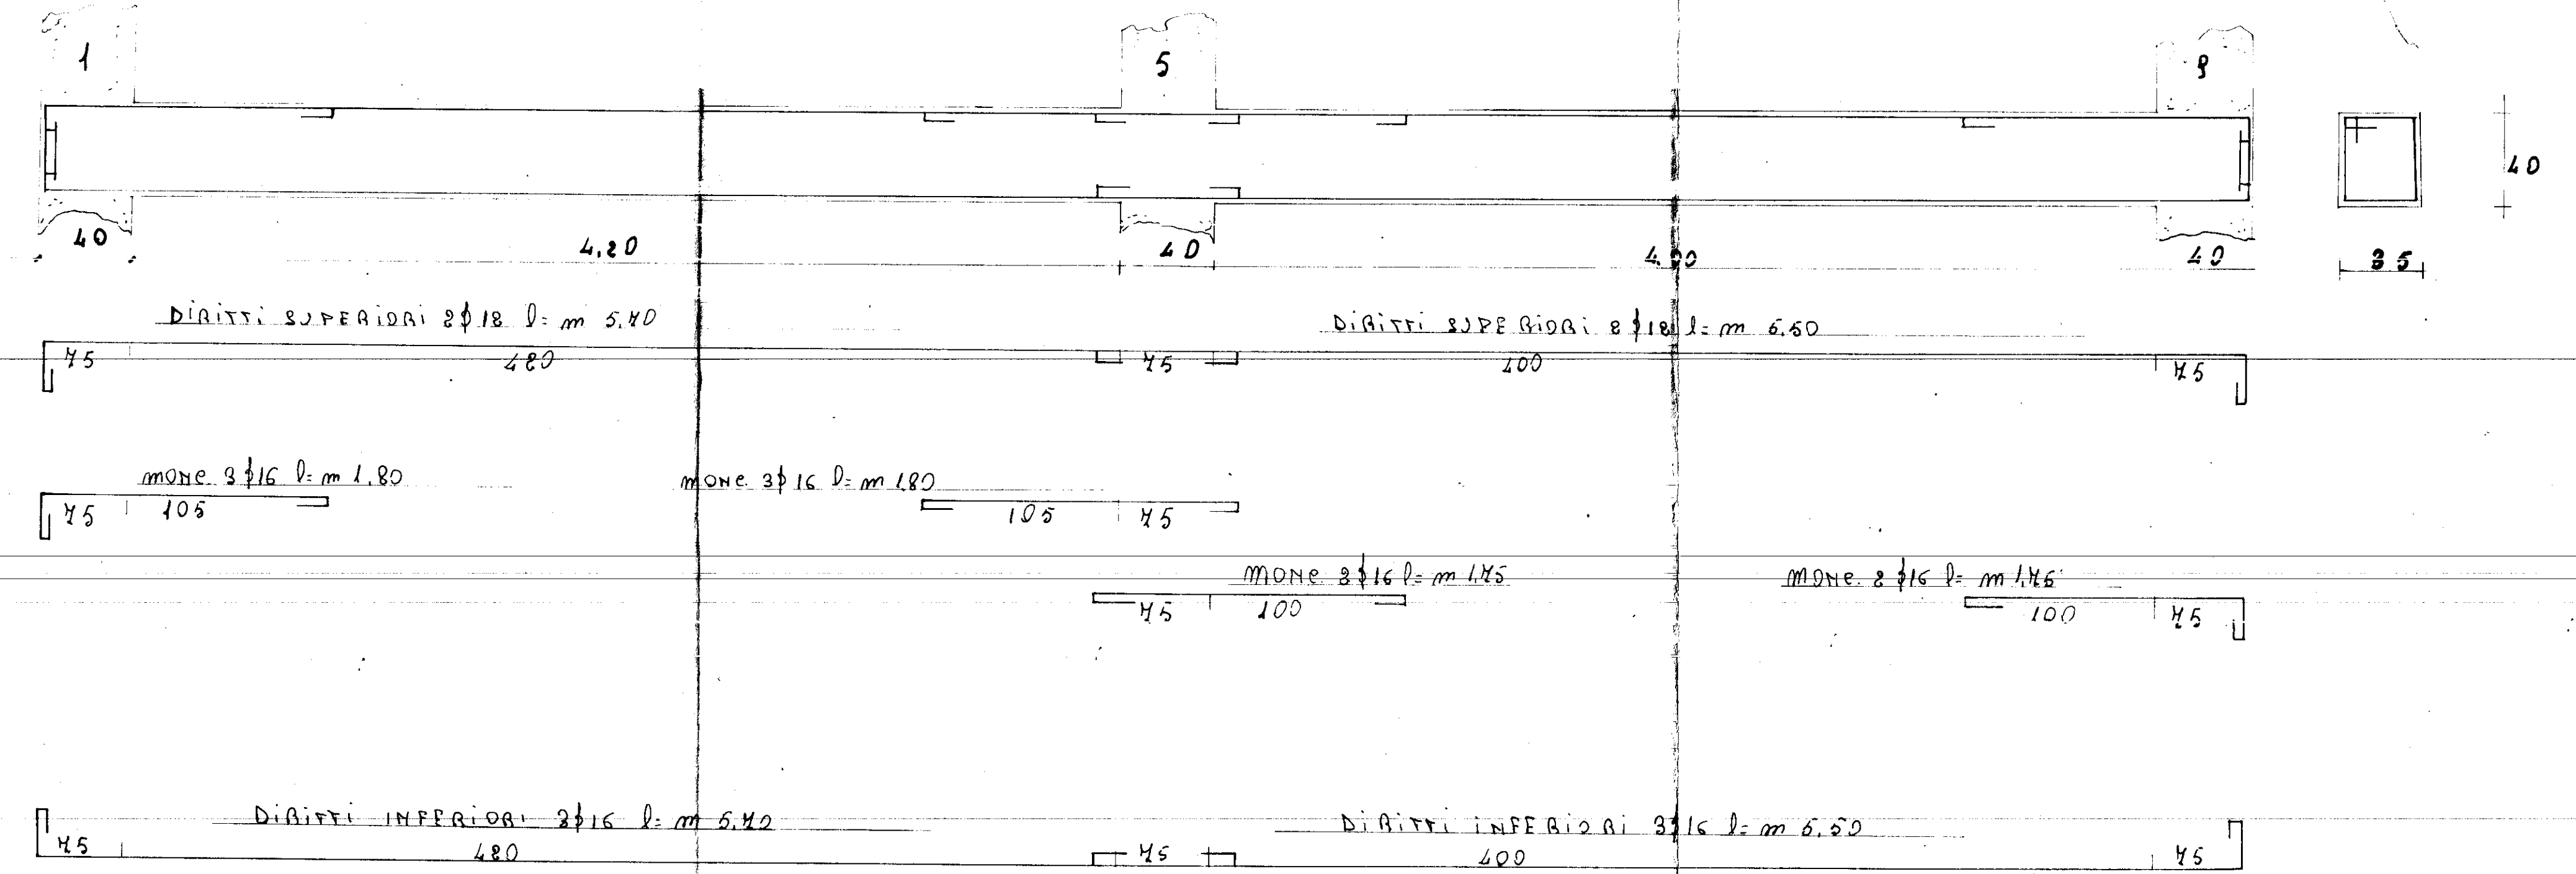


TRAVE A SEZIONE COSTANTE CON $b = 35$ e $H = 40$ TRA I PILASTRI N° 10-11-18

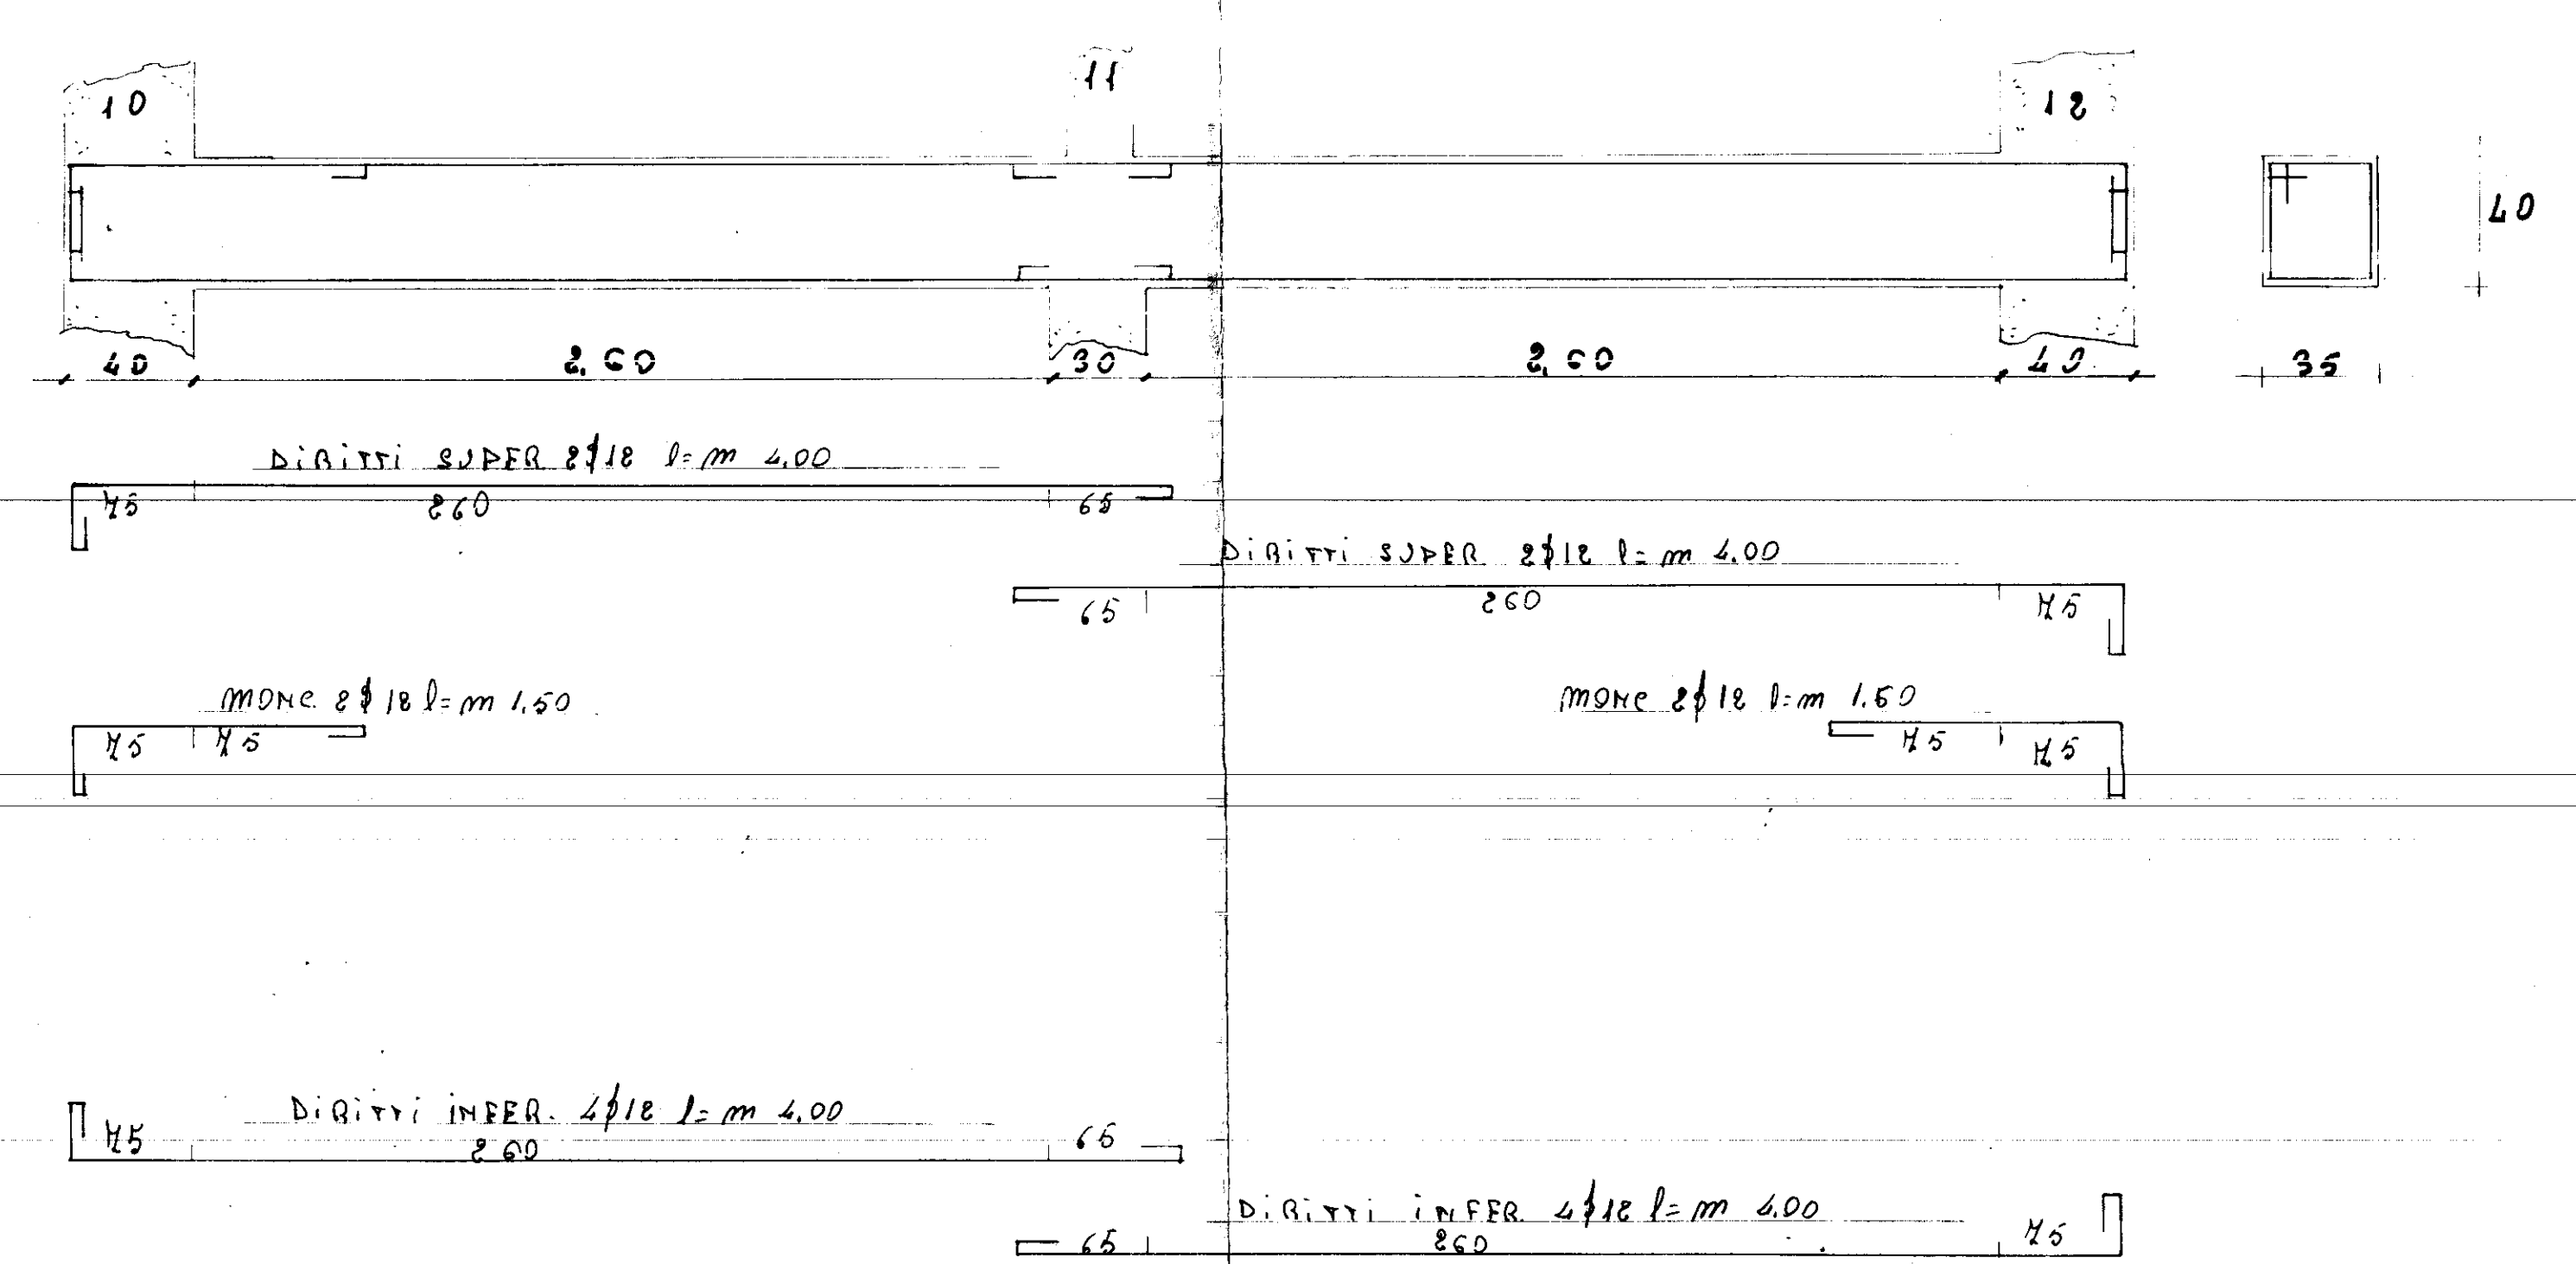

SBALZO A SEZ. 40x40 NEI PILASTRI N° 10-12 SCALA 1:10

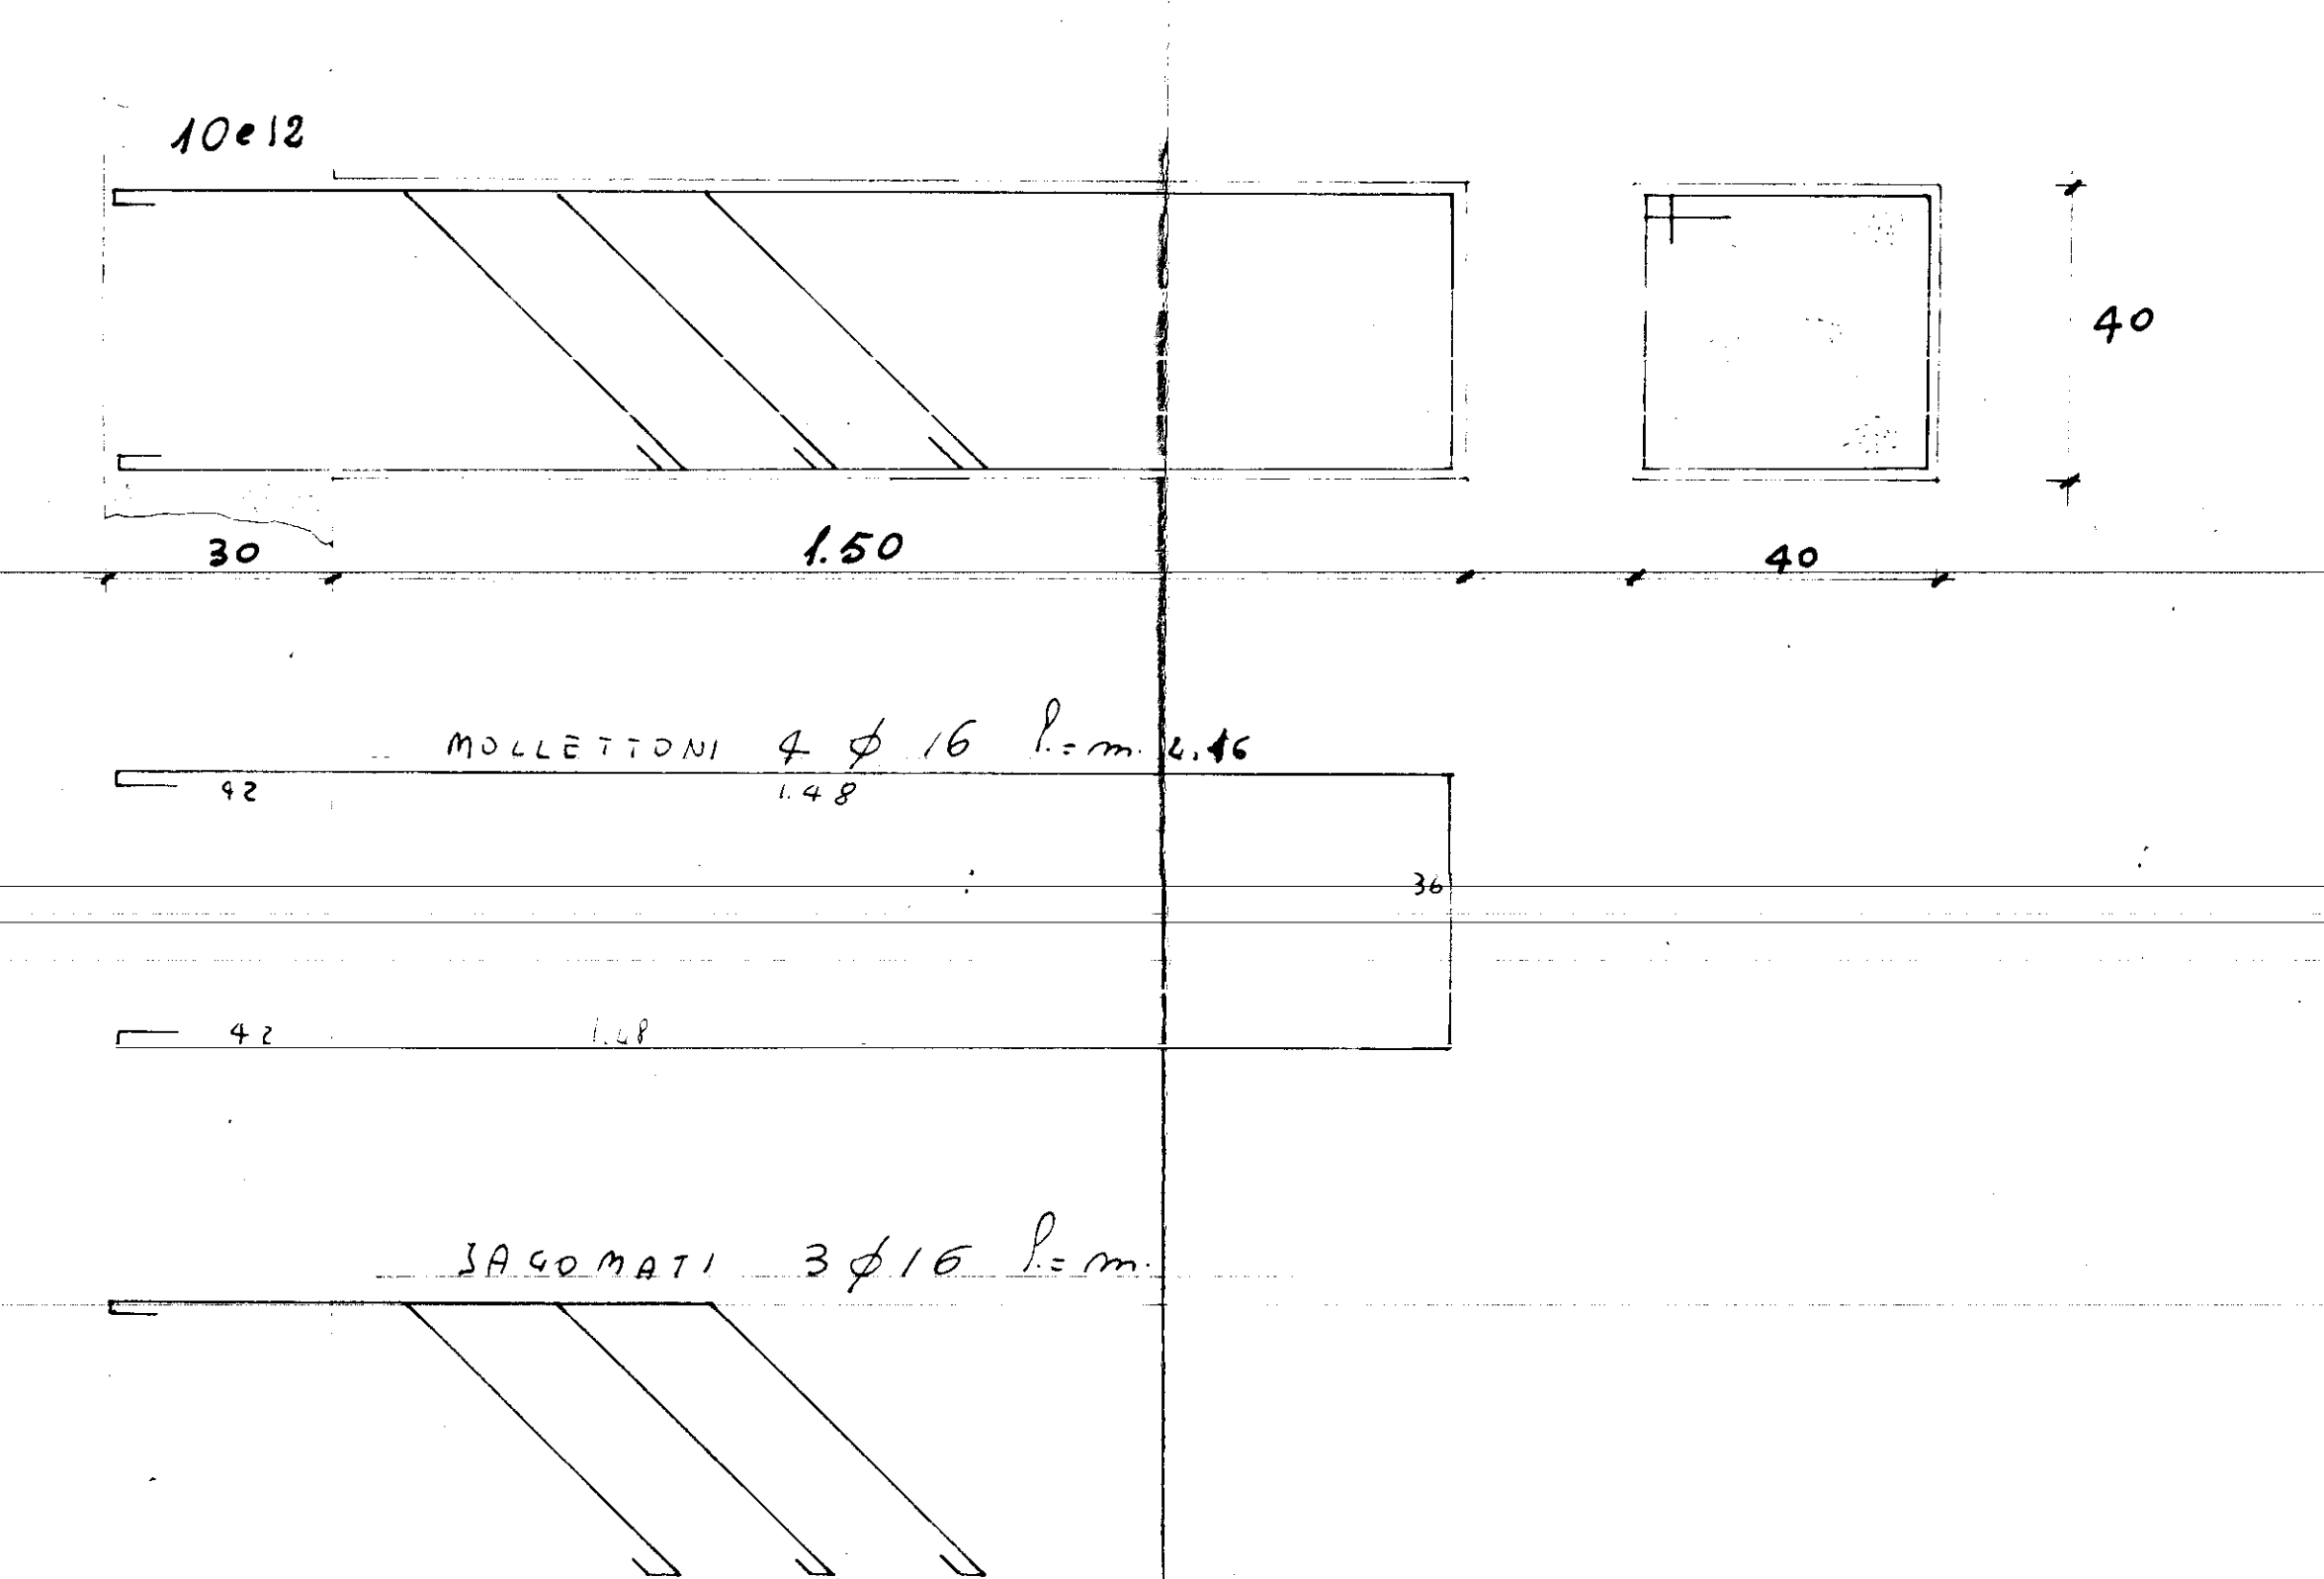

SBALZO A SEZ. 40x40 NEI PILASTRI N° 11 SCALA 1:10

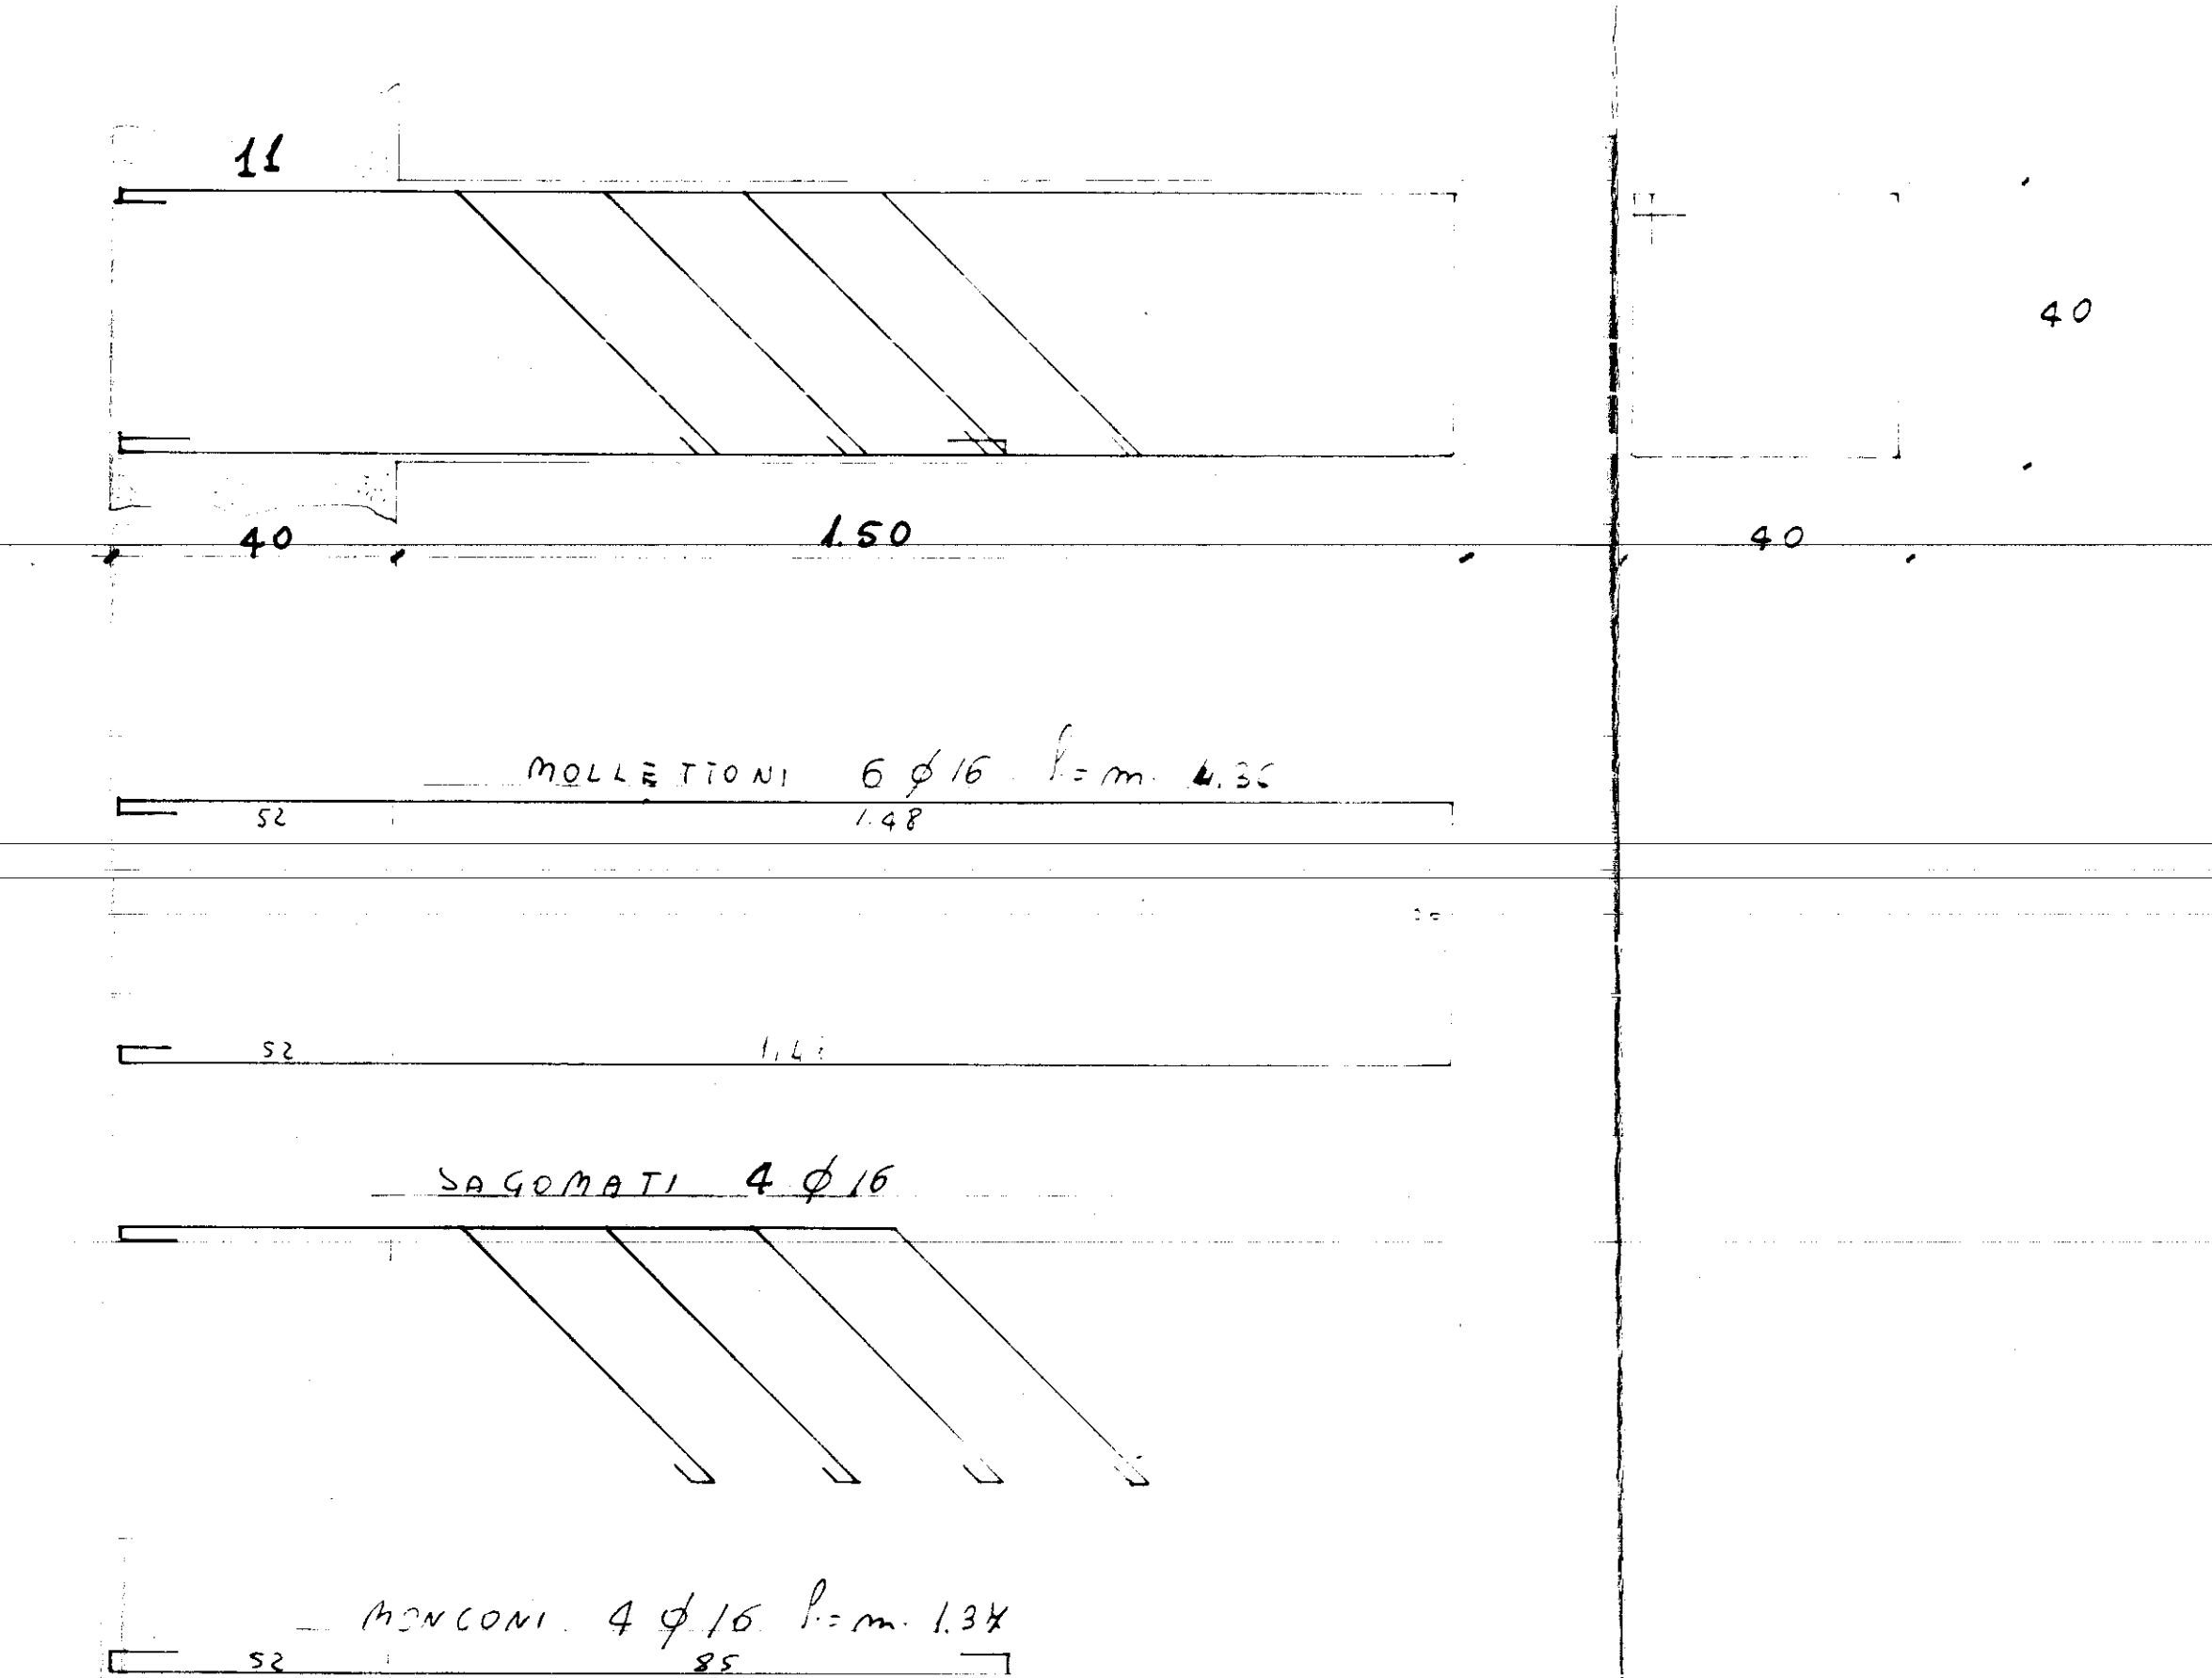

N° 30 STAFFE $\phi 6$ l. m. 1.80

N° 28 STAFFE $\phi 6$ l. m. 1.80

N° 16 STAFFE $\phi 6$ l. m. 1.80

N° 16 STAFFE $\phi 6$ l. m. 1.80

N° 16 STAFFE $\phi 6$ l. m. 1.44

N° 14 STAFFE $\phi 6$ l. m. 1.38

L'IMPRESA

IL DIRETTORE DEI LAVORI

Dott. PAOLO PUTIGNANO - INGEGNERE - NOCI (Bari)

CO. UN. DI OSTUNI
PROGETTO PER LA COSTRUZIONE
DI N° 24 ALLOGGI PER AGRICOLTORI
TRAVI IN ELEVAZIONE
TRASVERSALI

IMPRESA: *Putignano*
SCALA 1:20
DATA