

PIAZZA A. MANTEGNA

PROSPETTO 1/E  
19.40

ATTACCO CORPO DI FABBRICA CIV. 2/D

CIV. 5/E

PROSPETTO 4/E

9.70

11.8

E

PROSPETTO 2/E

9.70

9.60

1.32

1.58

2.97

9.08

7.10

10.10

2.70

4.00


20.50

ATTACCO CORPO DI FABBRICA CIV. 4/F

PROSPETTO 3/E

25  
37  
Macchin

PIANTA PIANO TERRA

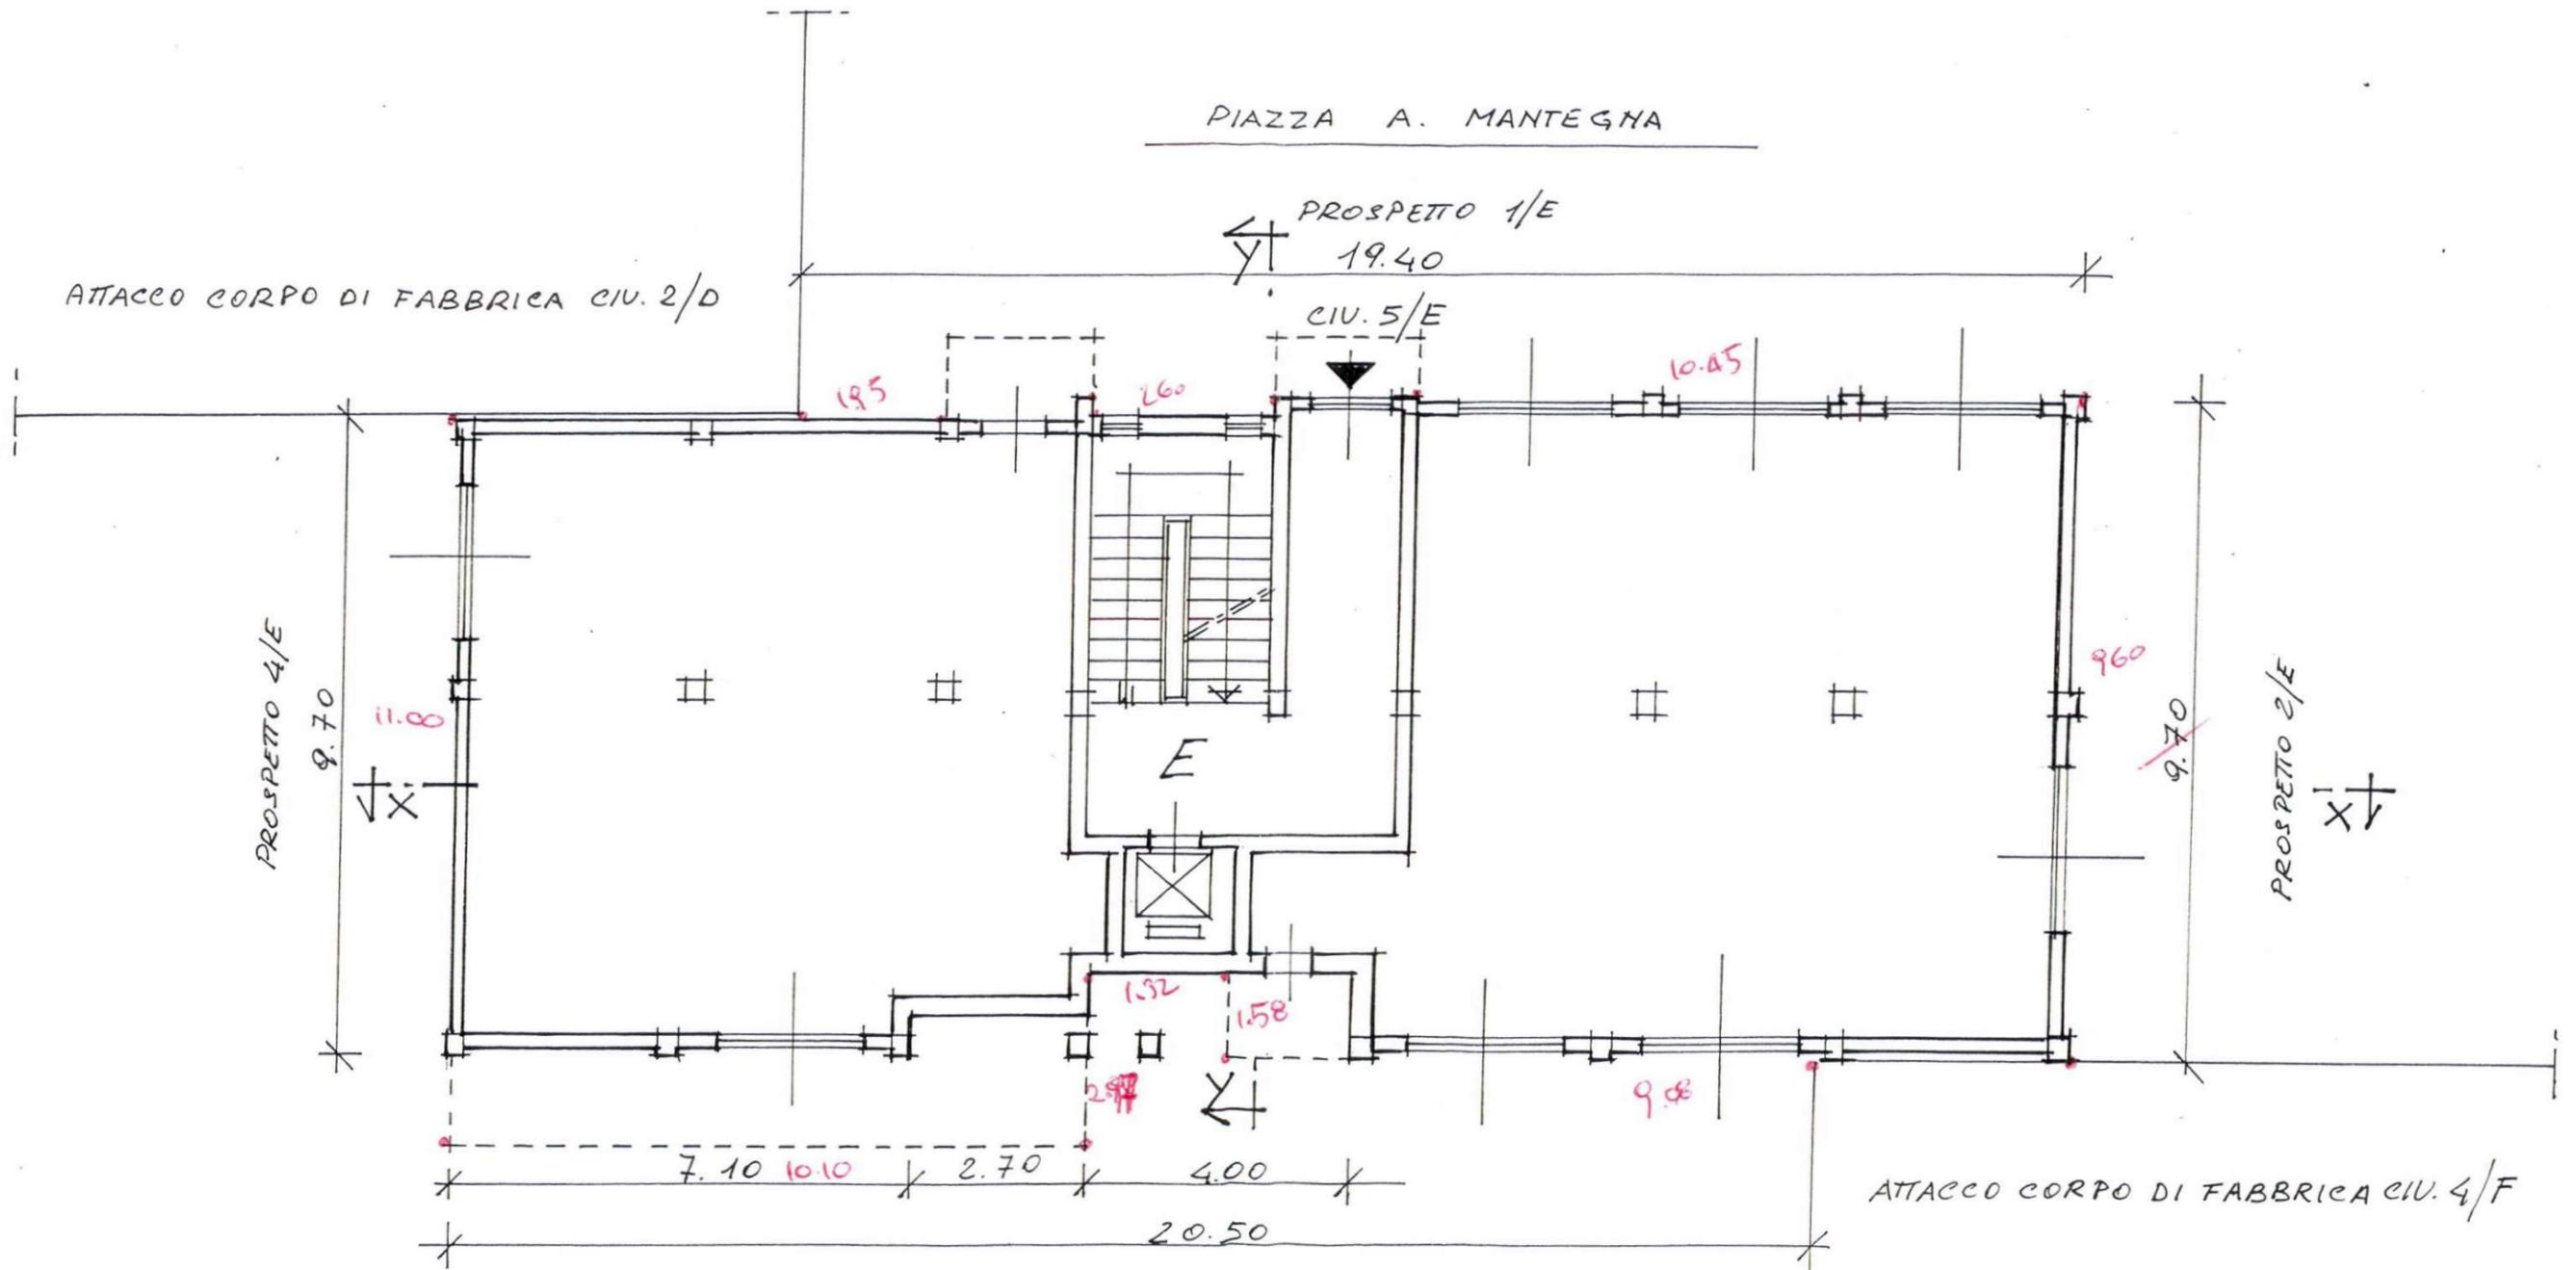

ATTACCO CORPO DI  
FABBRICA CIV. 2/D

PIAZZA A. MANTEGNA CIV. 5/E

PROSPETTO 1/E


PROSPETTO 4/E


PROSPETTO 2/E

PROSPETTO 3/E

ATTACCO CORPO DI FABBRICA CIV. 4/F


PIANTA PIANO 1°-2°-3°-4°

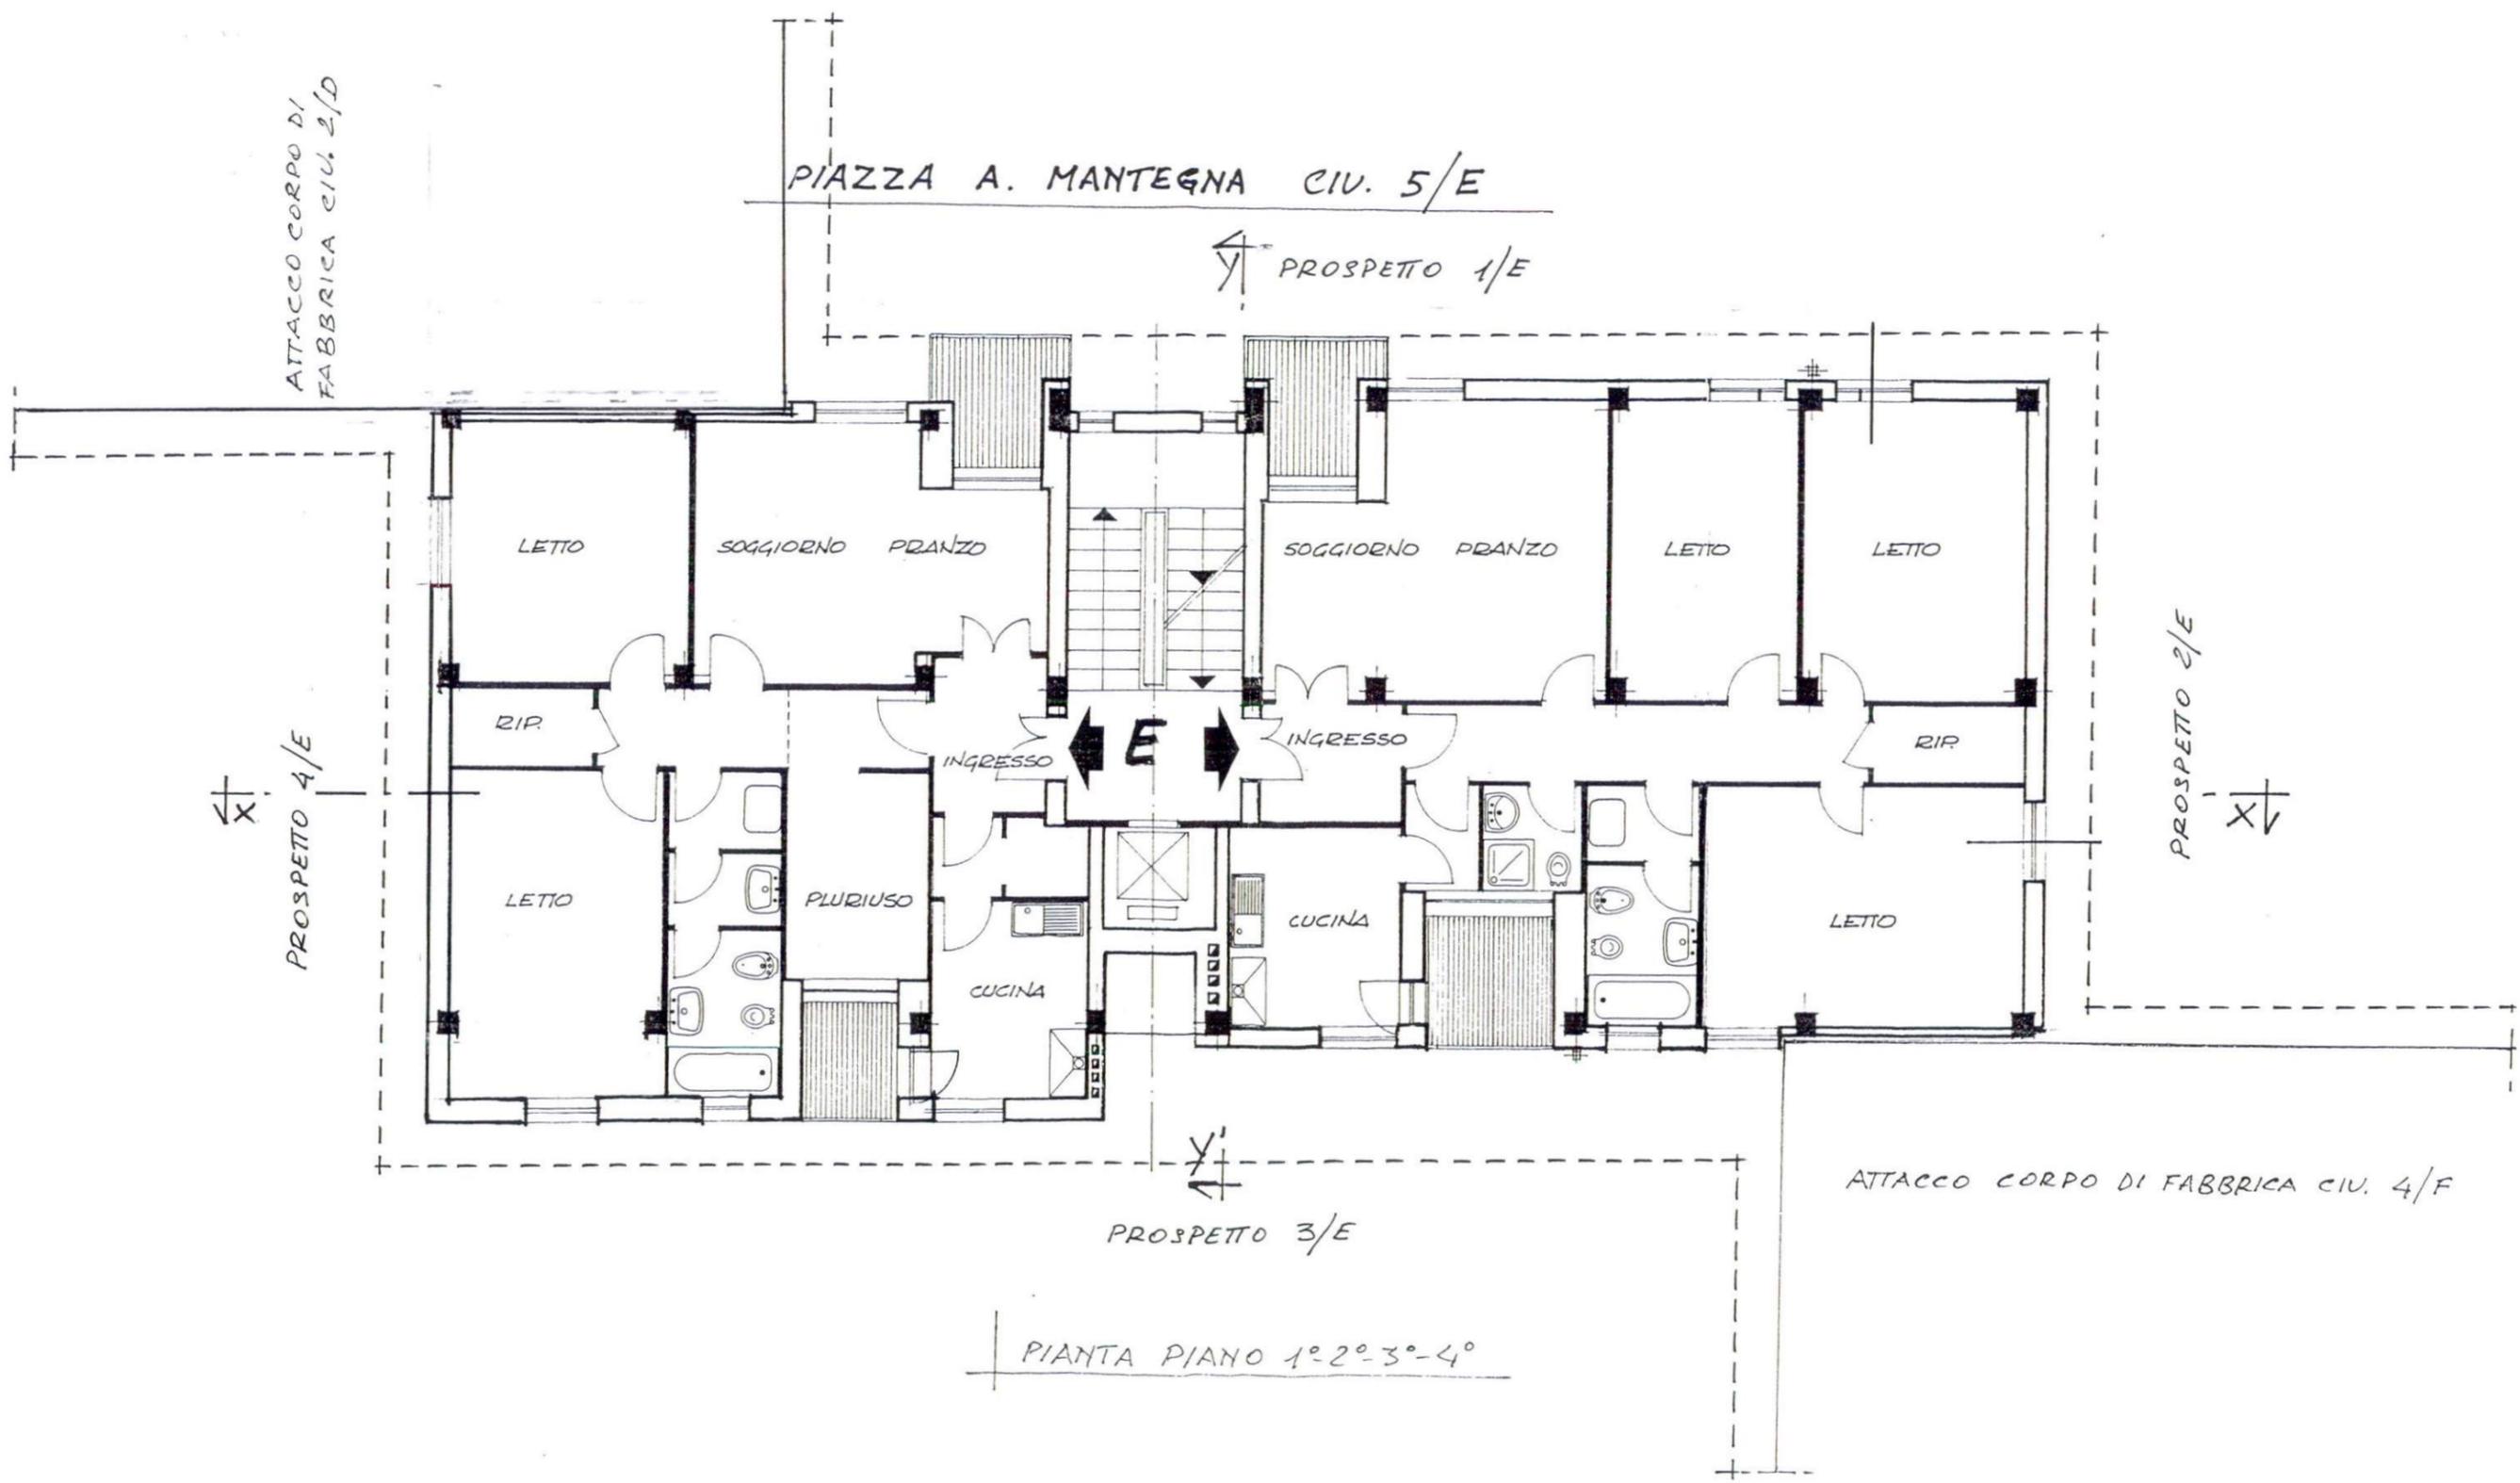

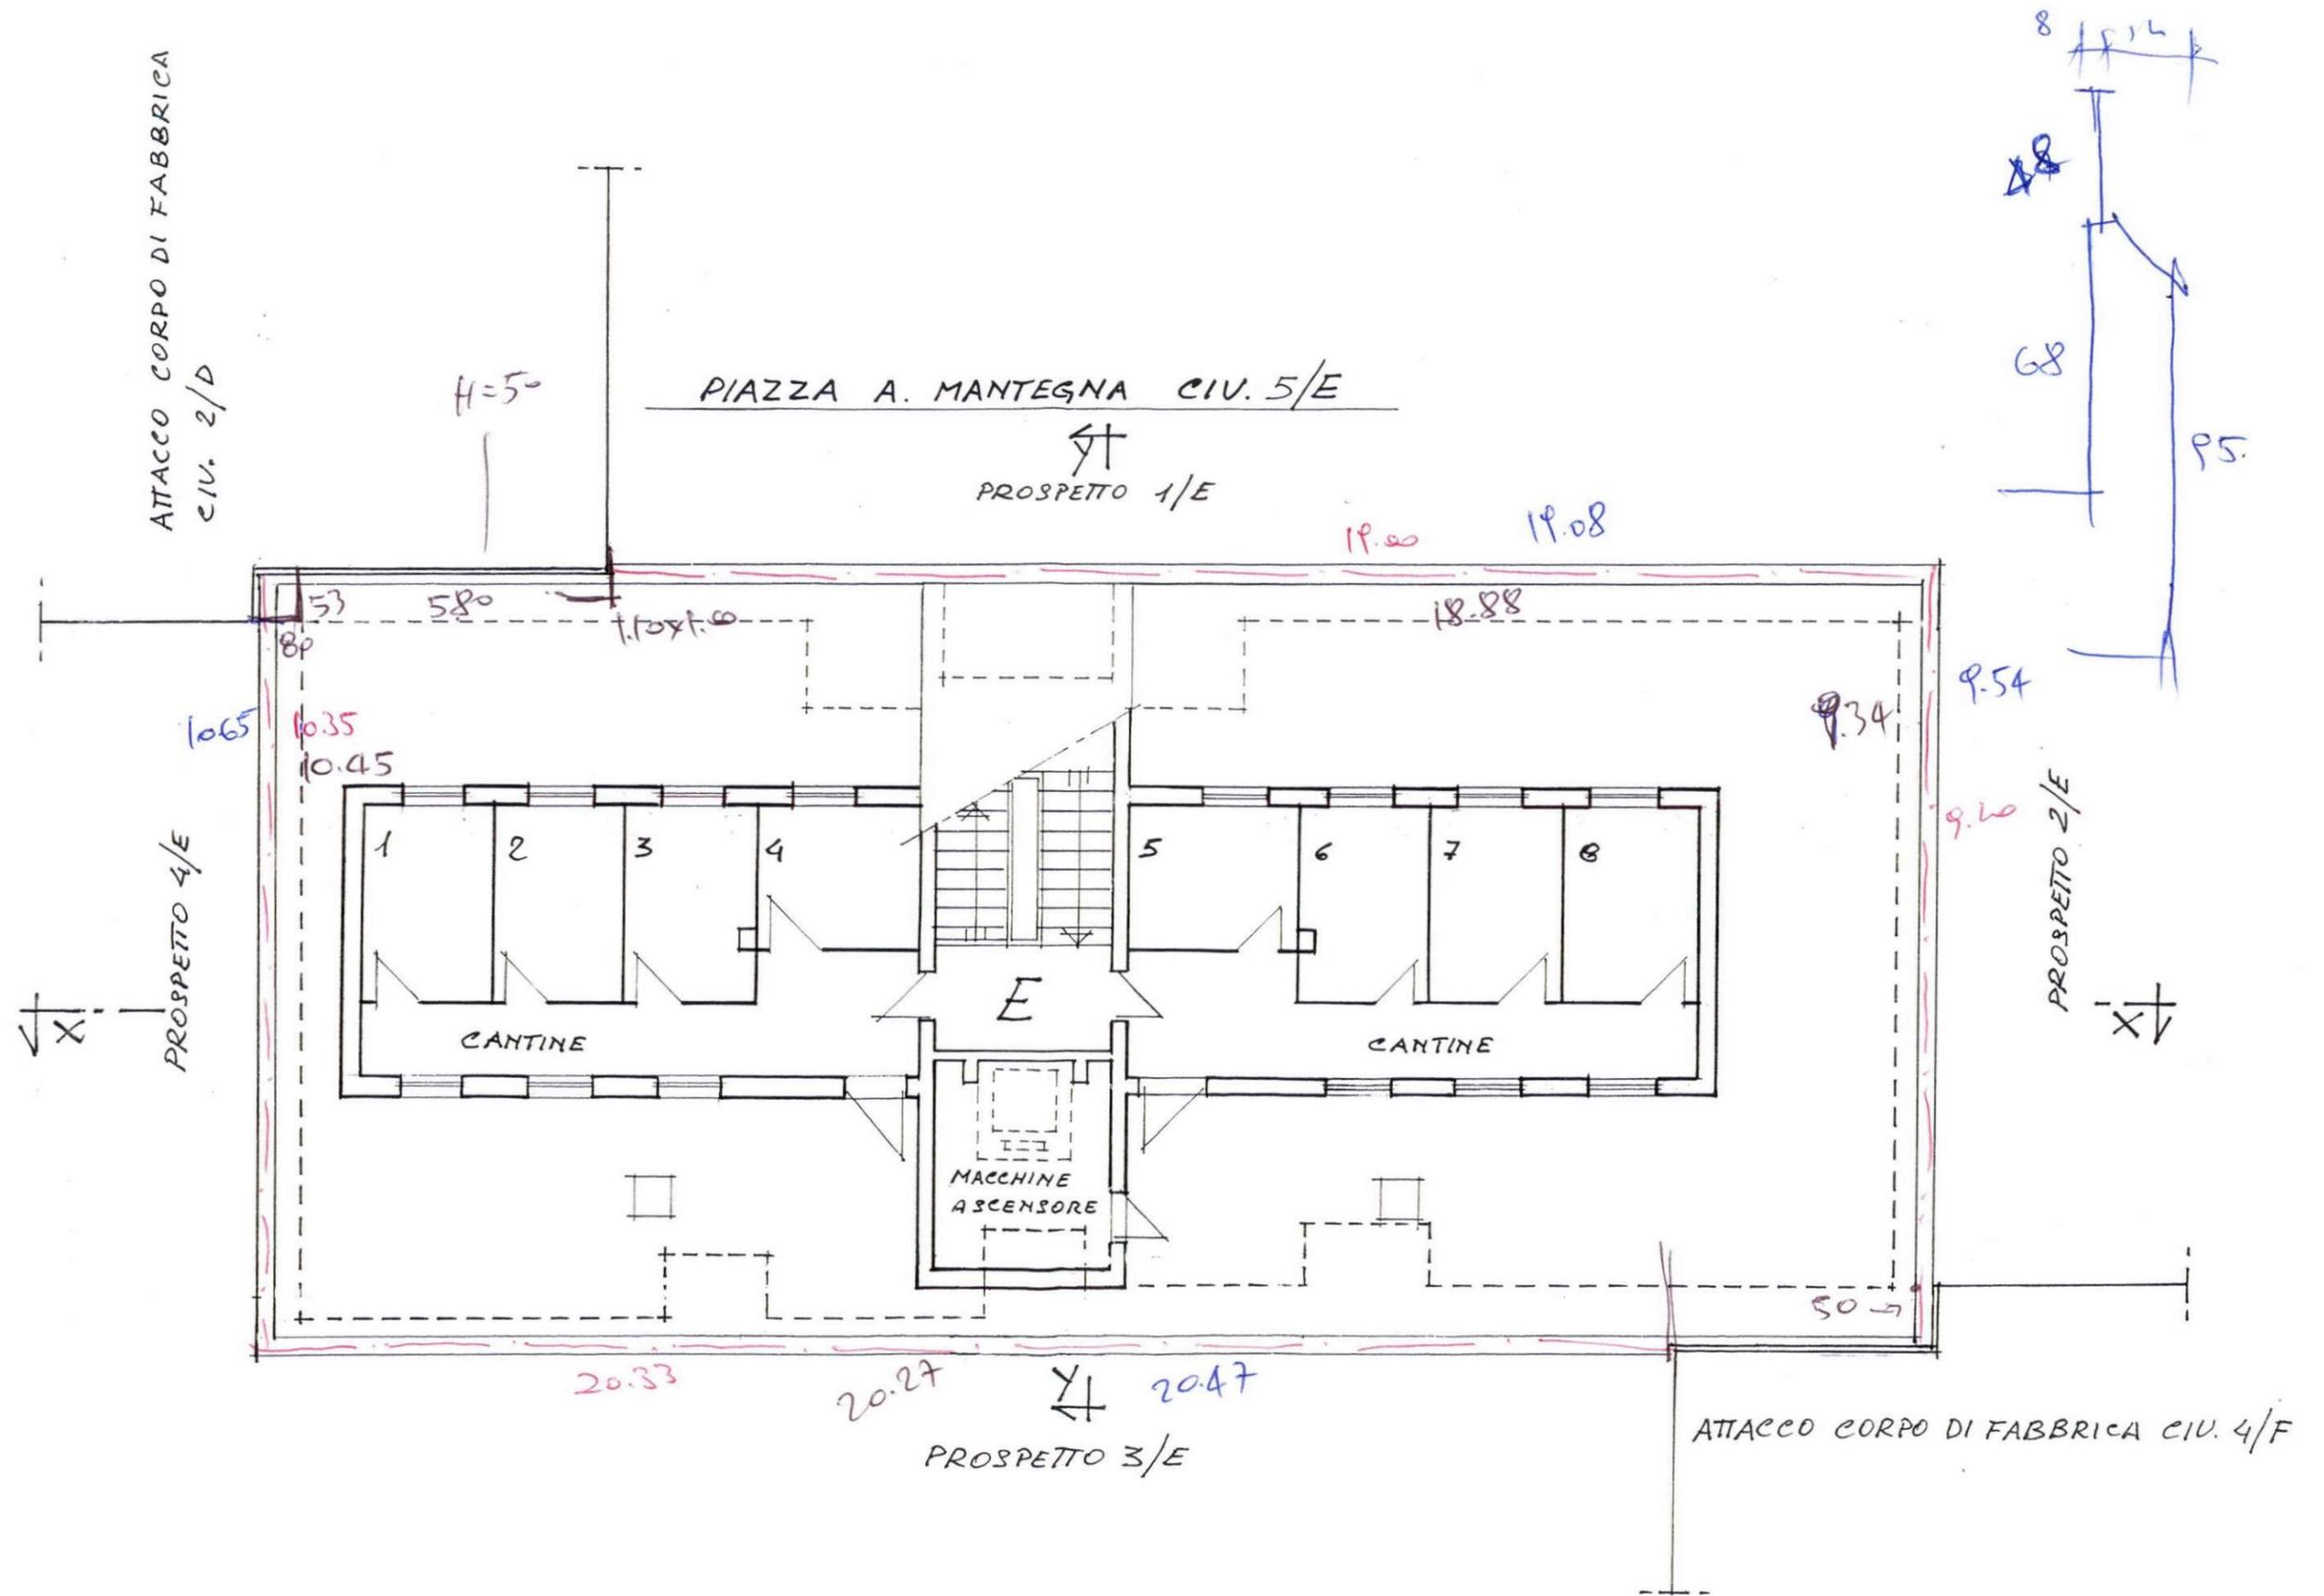




**PROSPETTO 1 E**

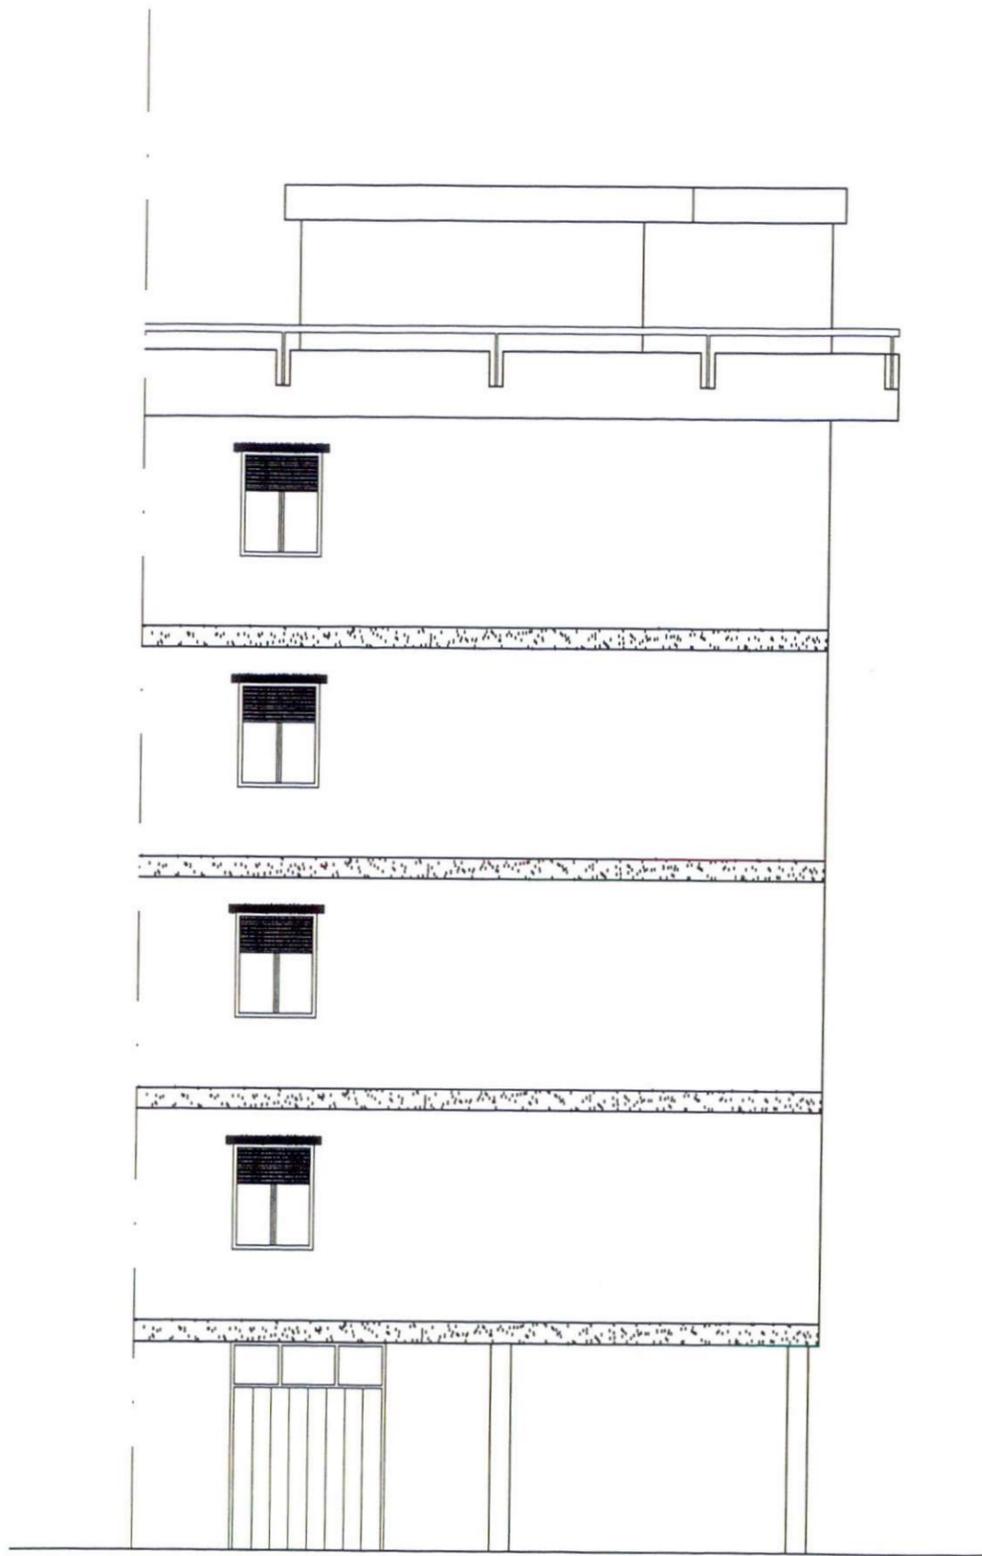


**PROSPETTO 4 E**

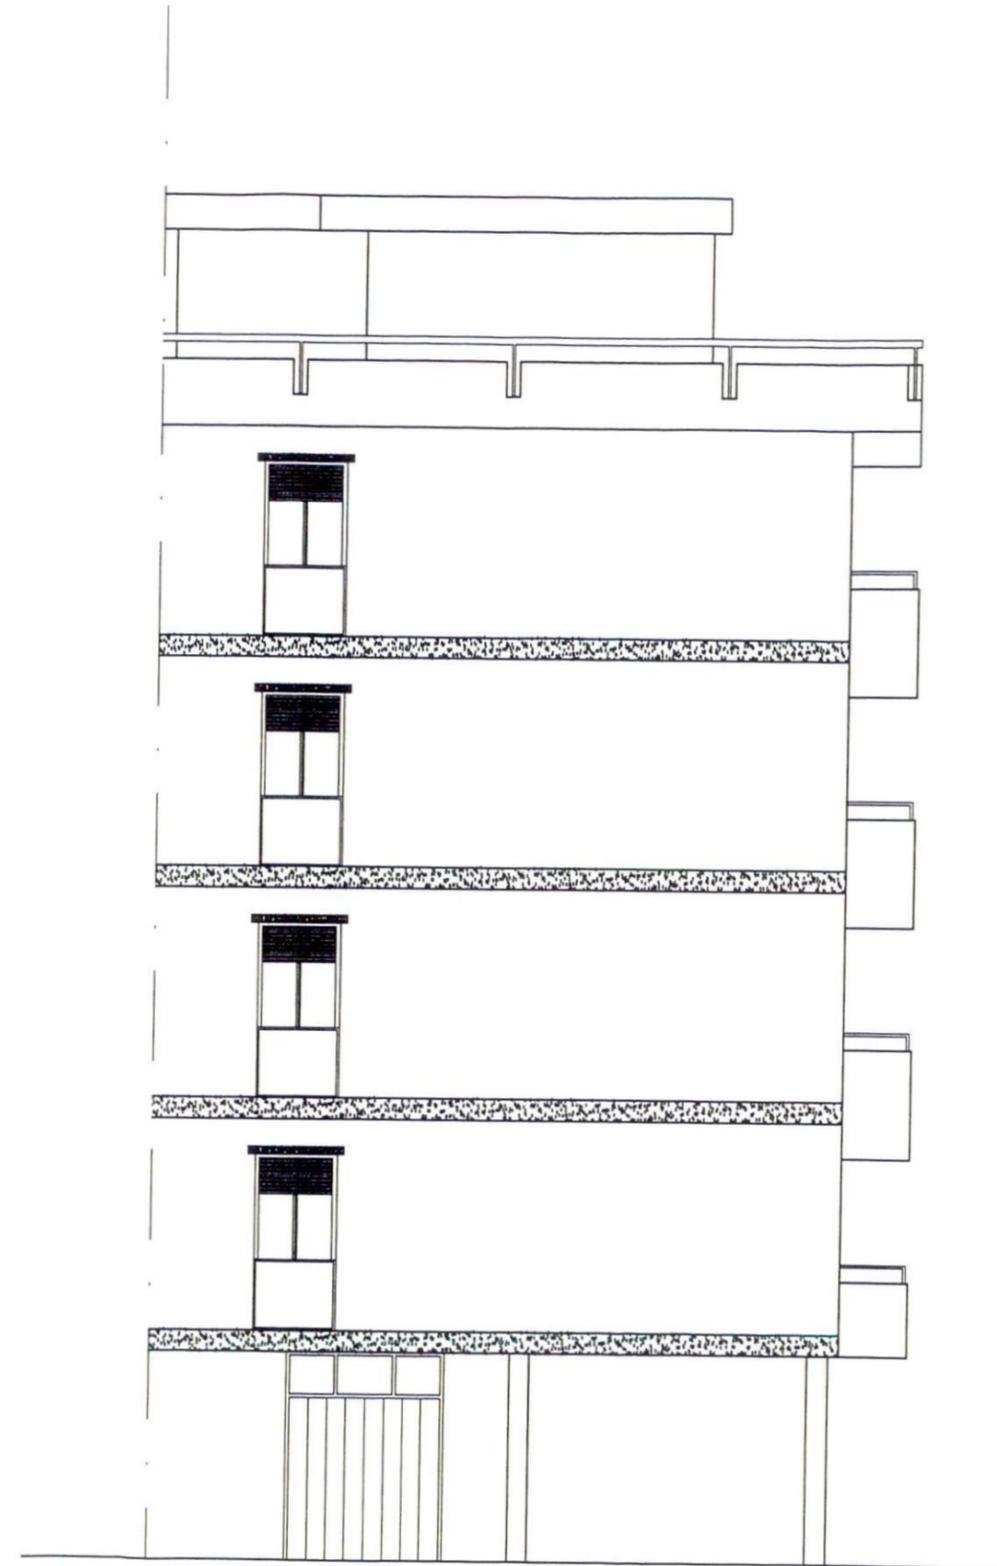


**PROSPETTO 2 E**



**PROSPETTO 3 E**

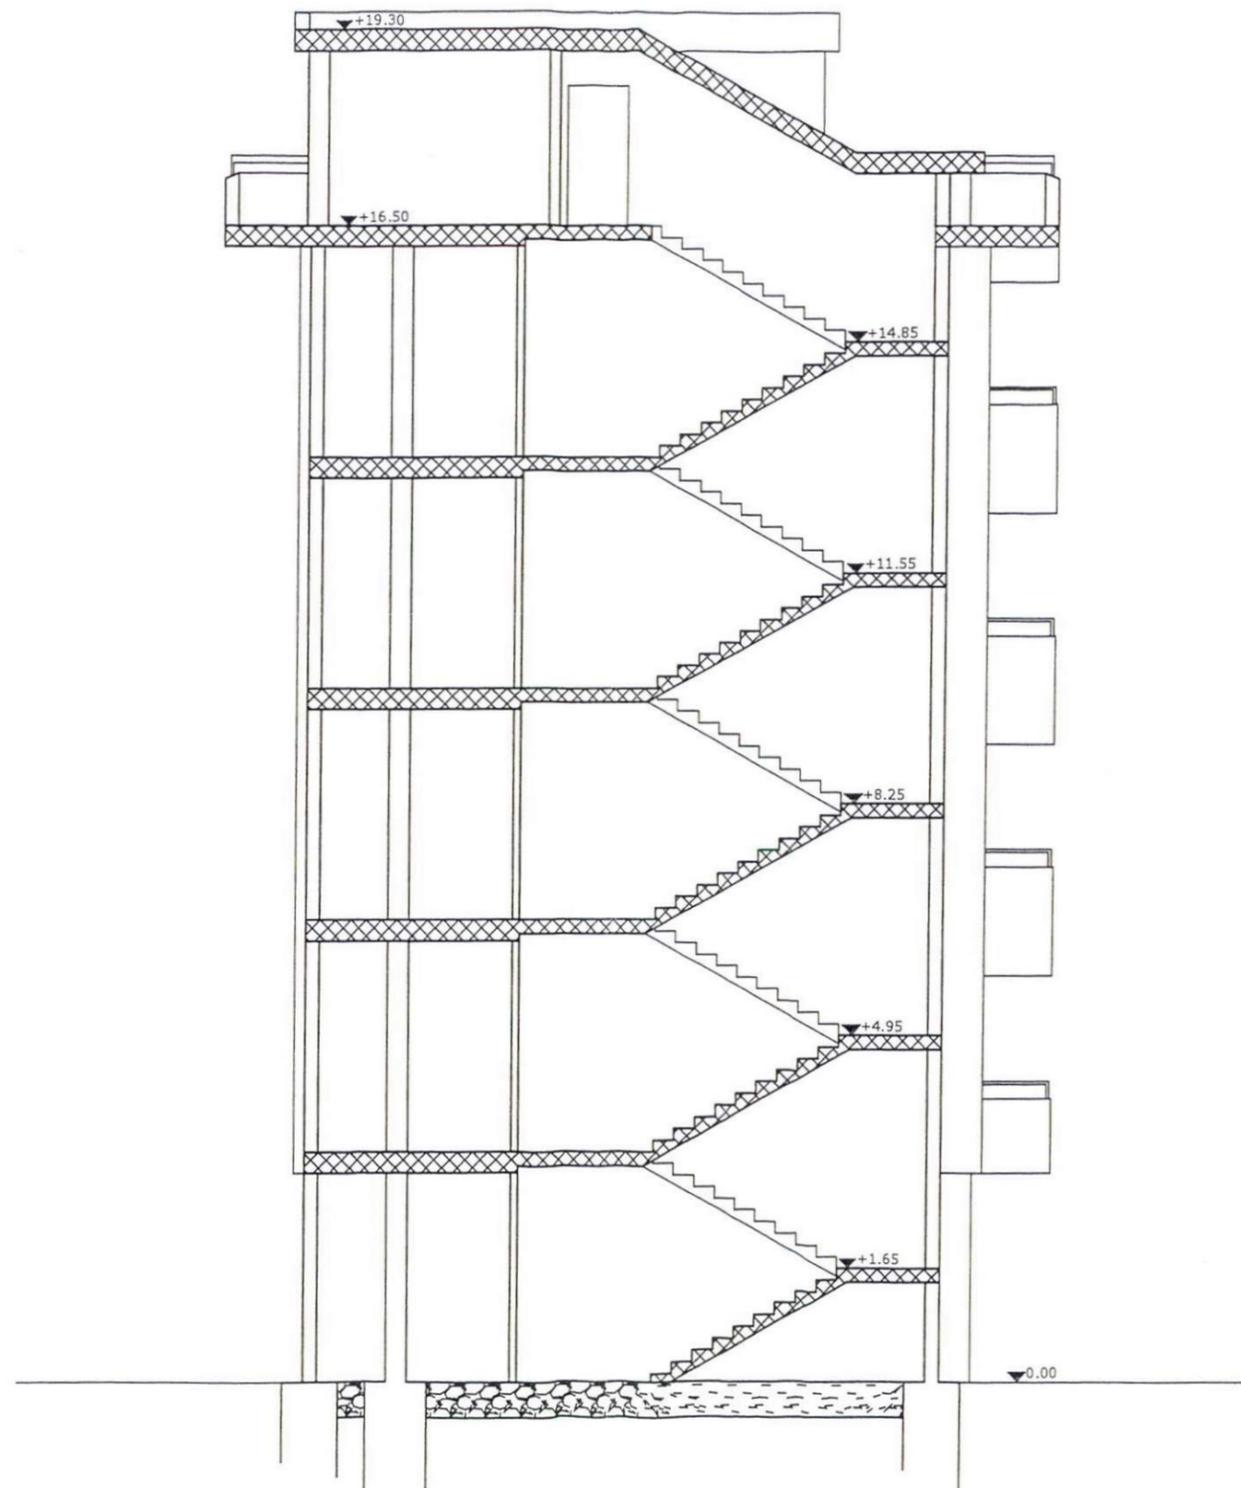

**SEZIONE Y - Y**

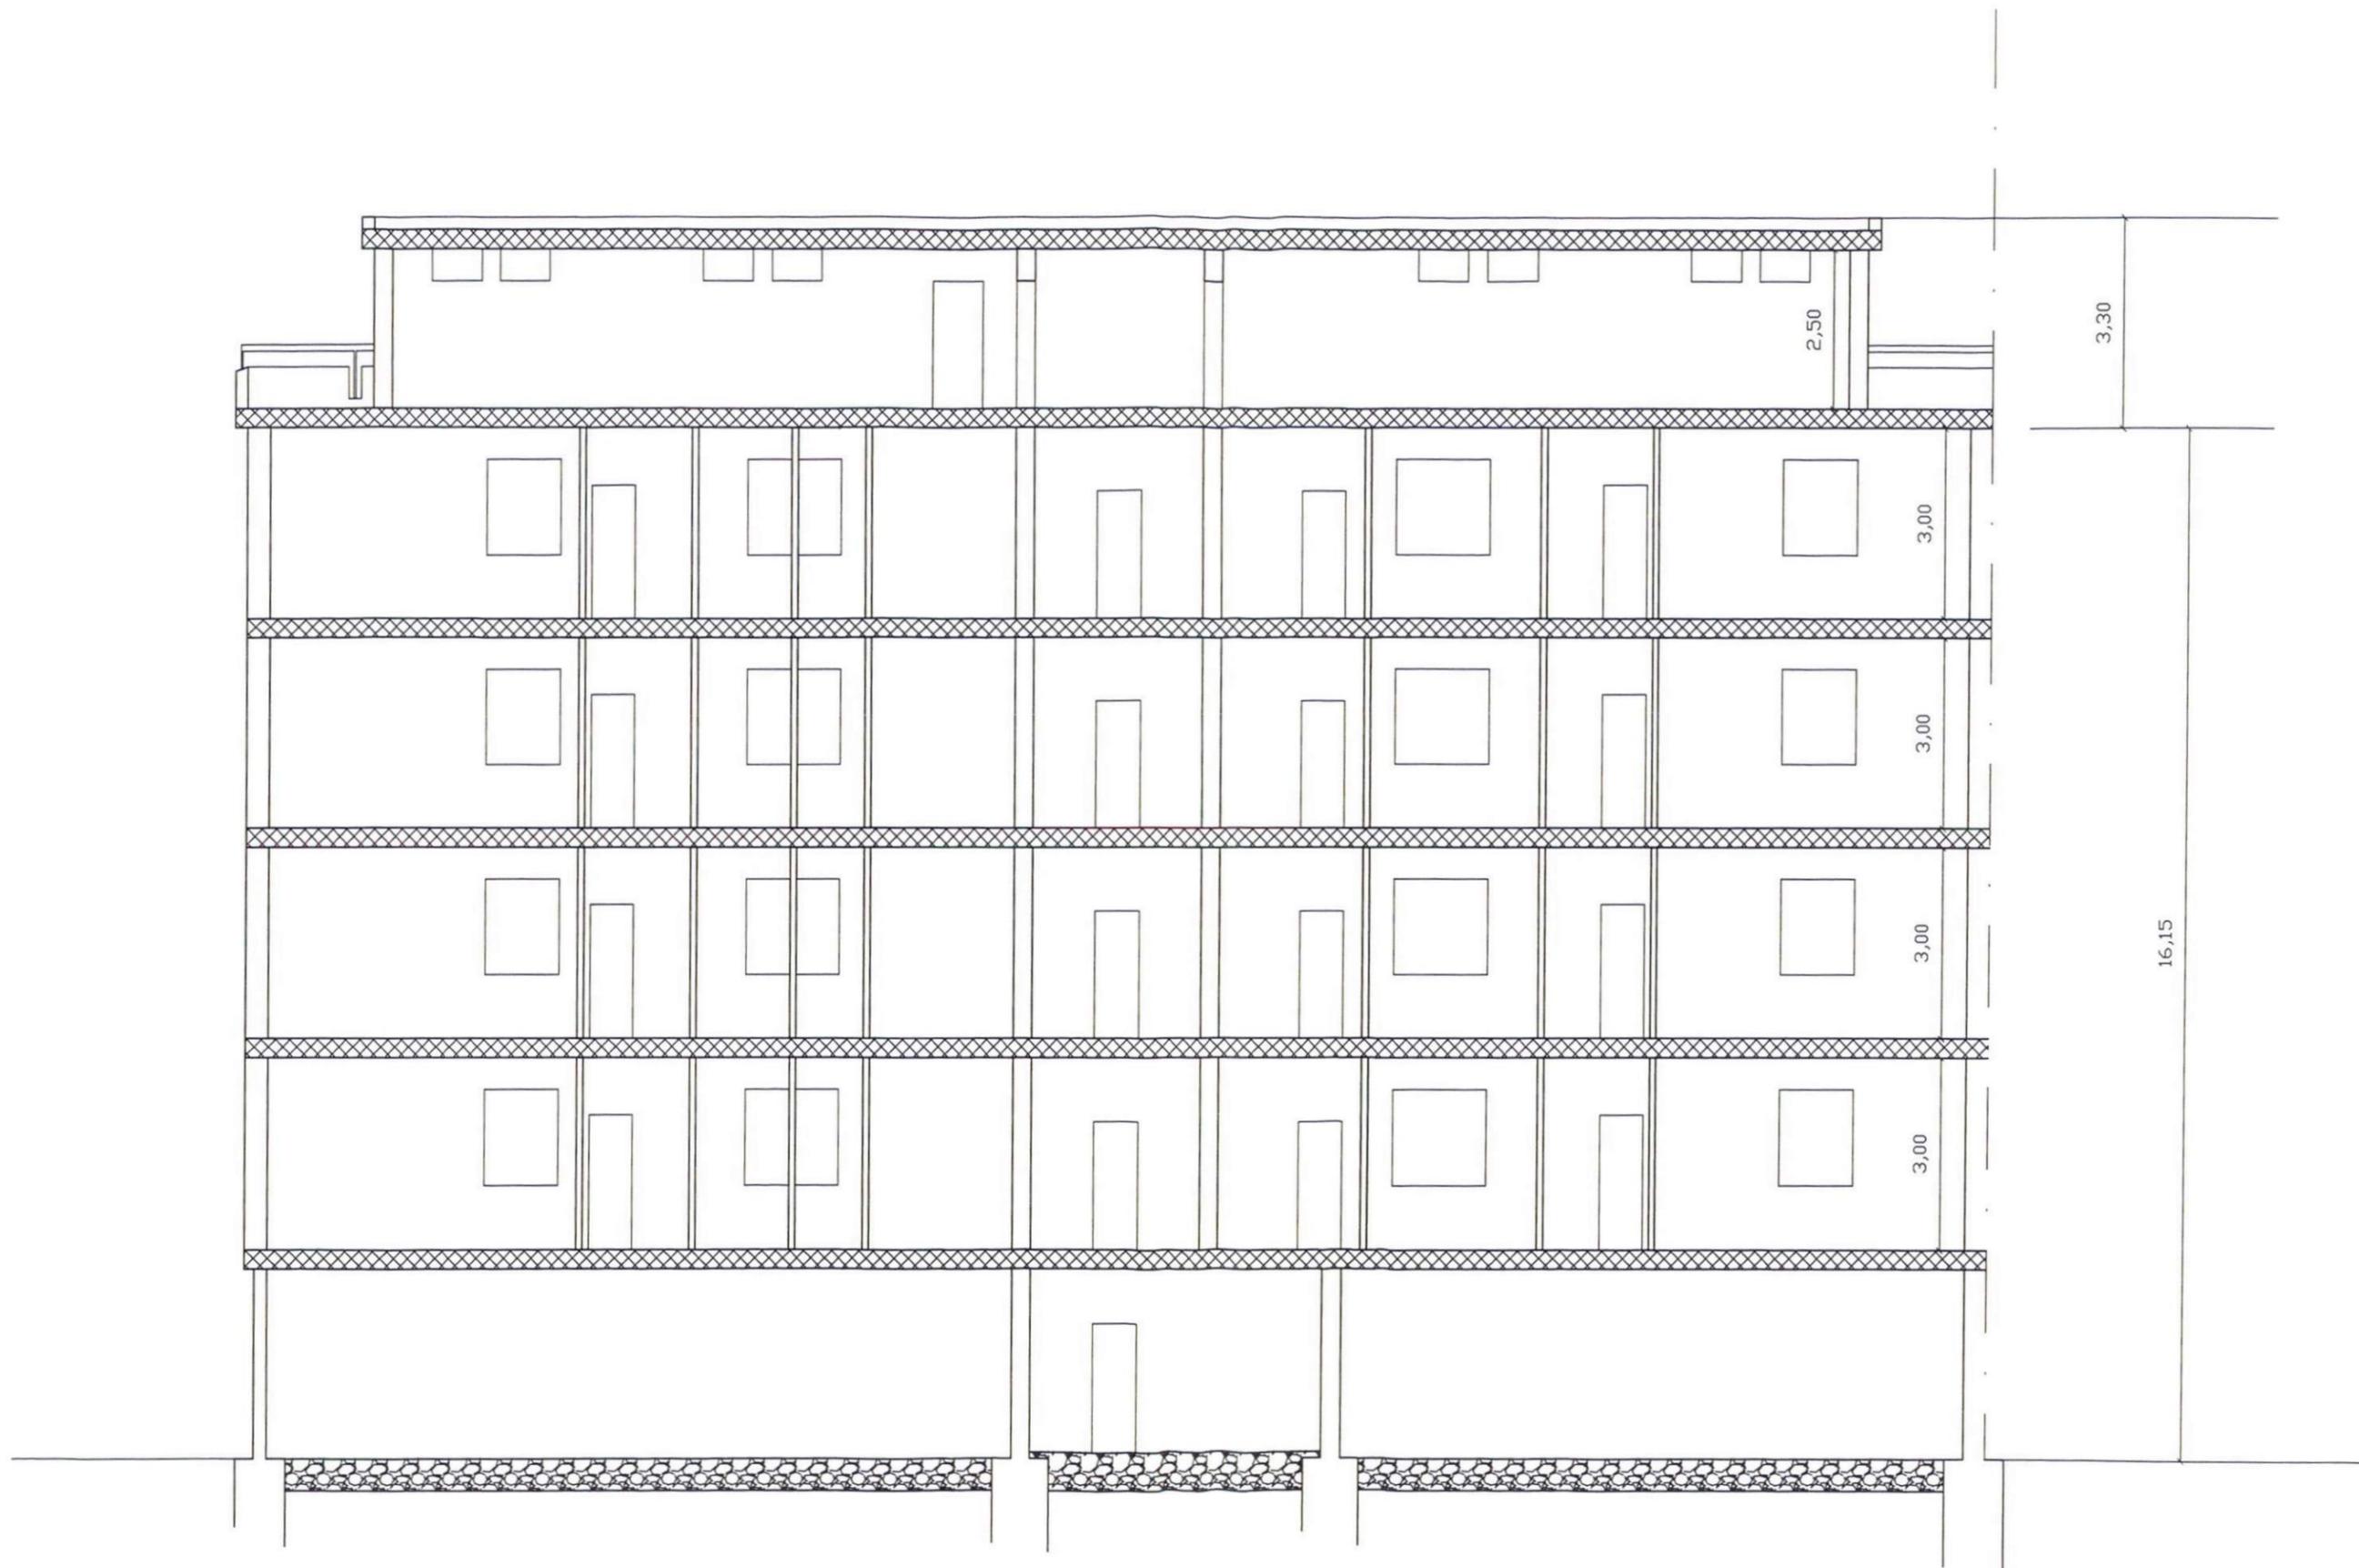

**SEZIONE X - X**