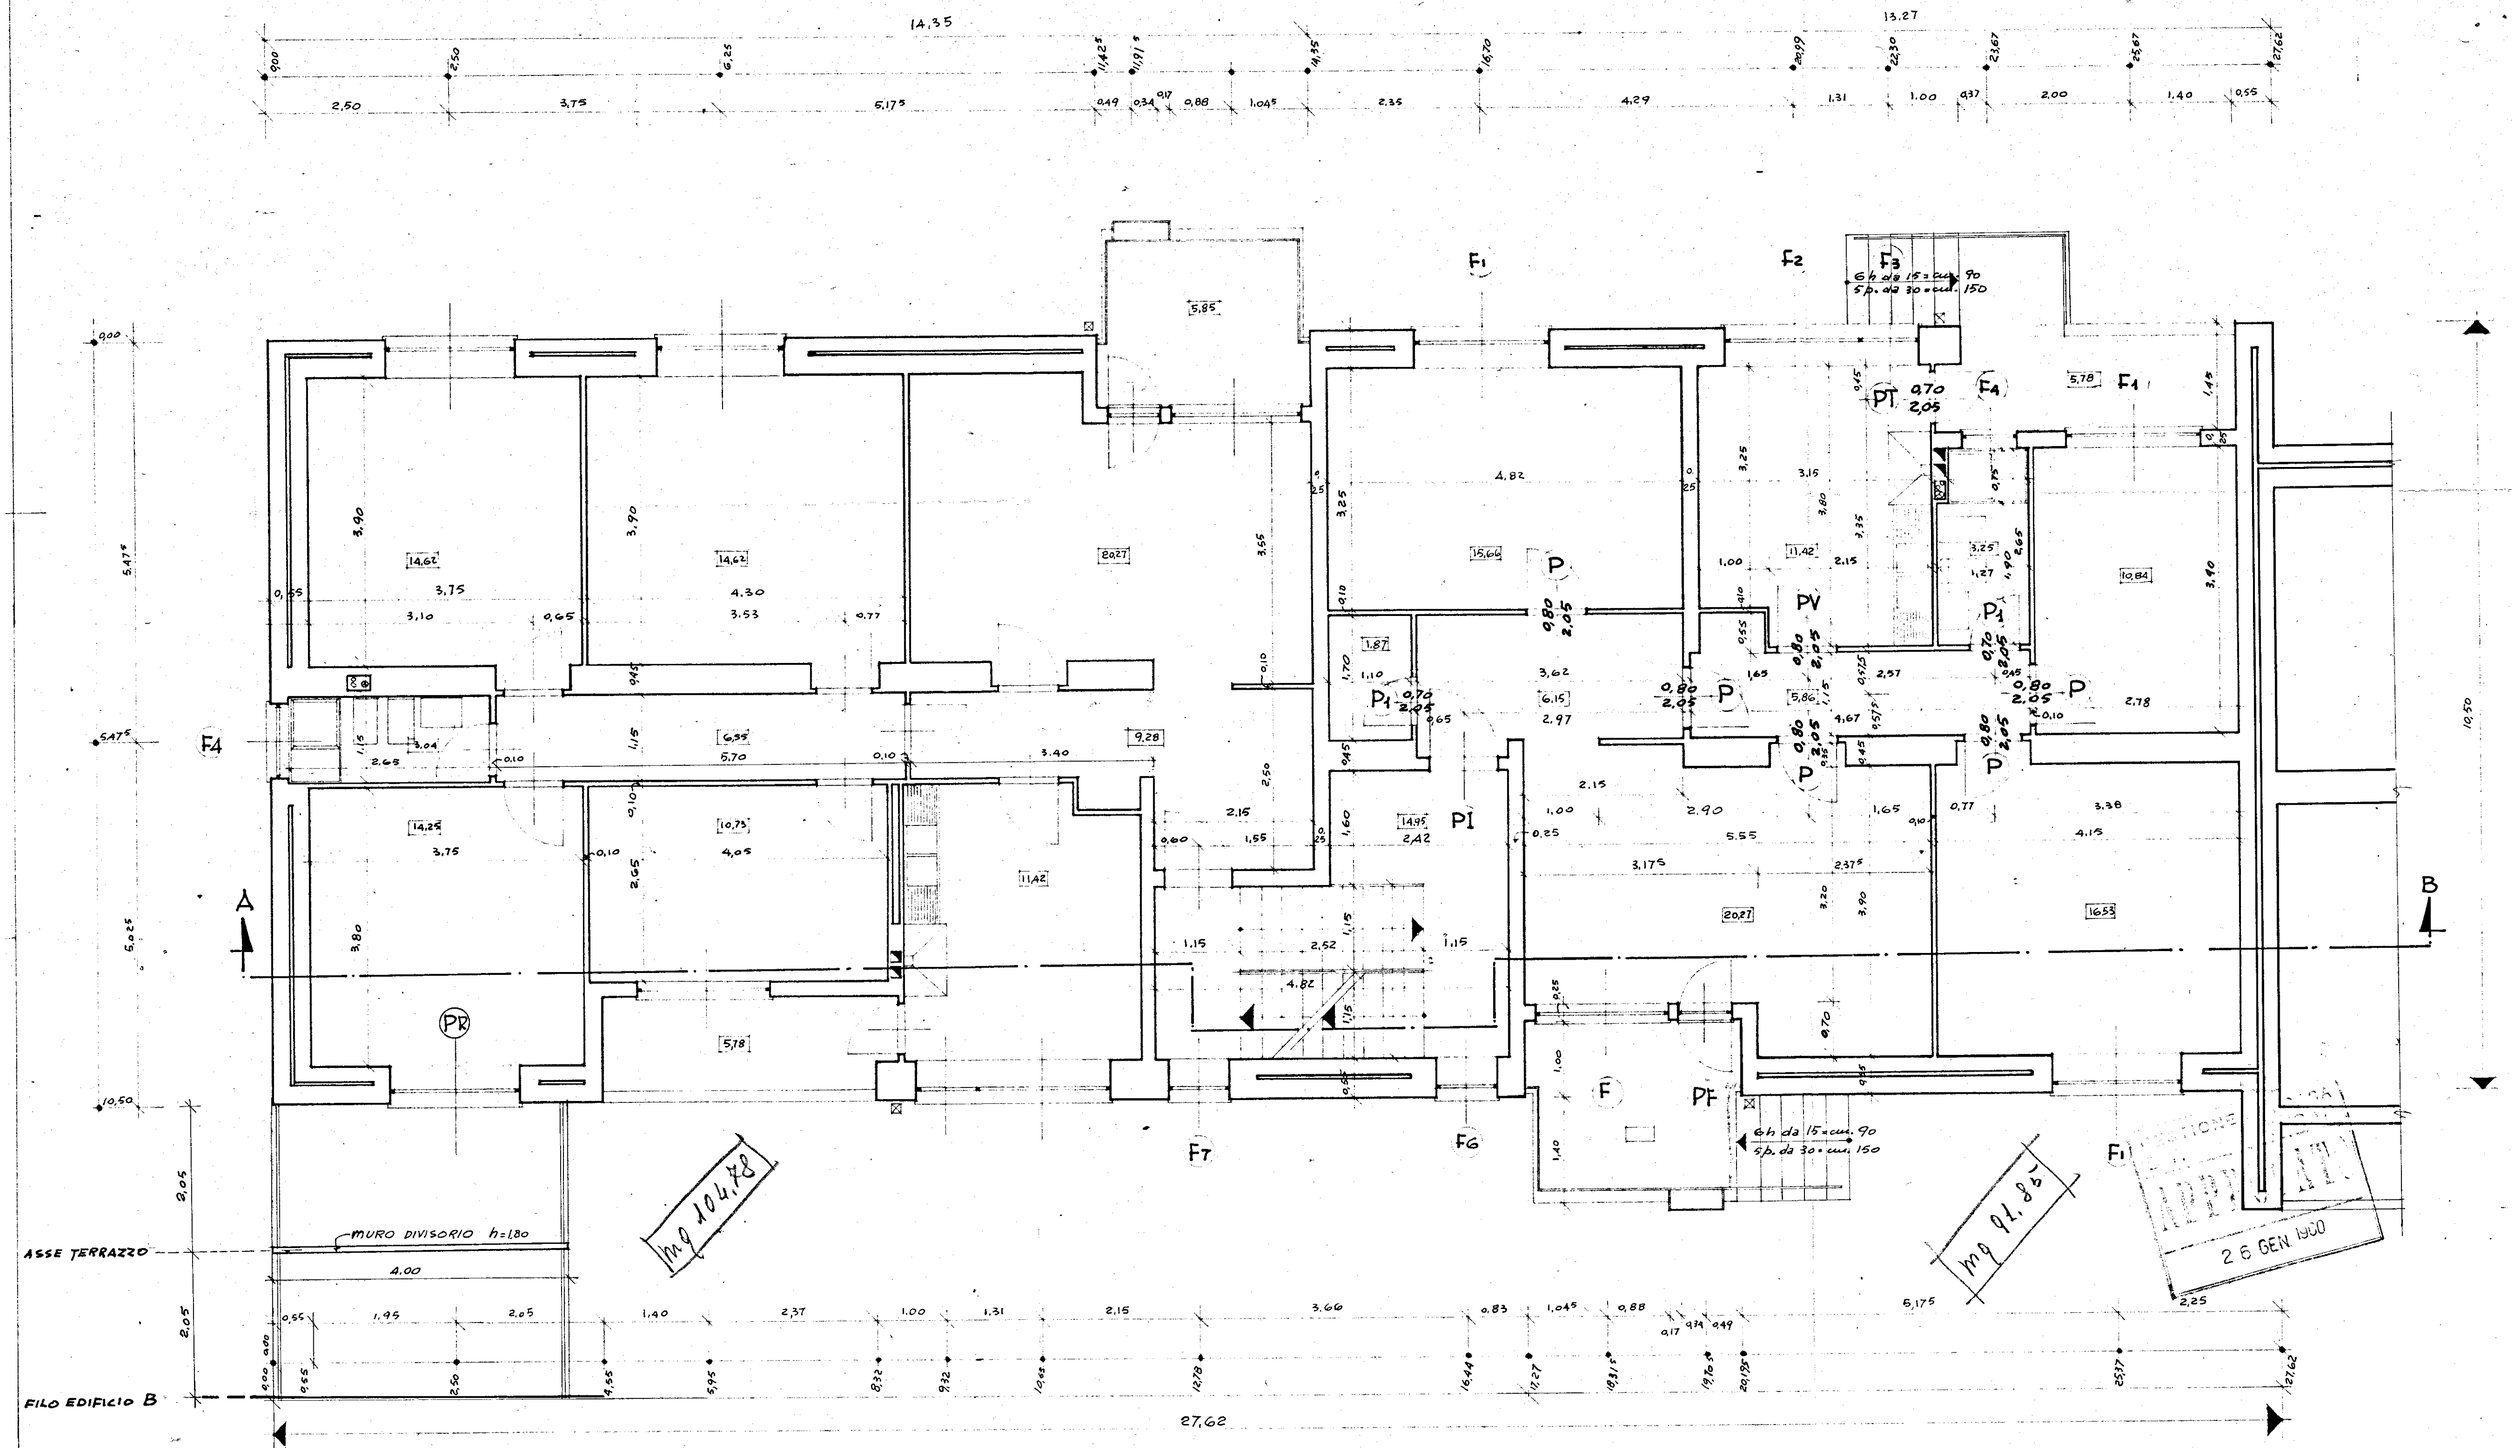


| | | |
|---|---|---|
| GESTIONE INA CASA 2° SETTENNIO | GRUPPO ARCH. SPACCARELLI - A. BACCIN - BRUNO - DONI - C. BACCIN | DIS. N° 6760 |
| CASE IN MESAGNE | ed. A n. 1.2 | TAV. 4 SERIE 243 |
| STAZIONE APP. I.A.C.P. BRINDISI | PIANTA PIANO TIPO RAPP. 1:50 | ROMA 1 Agosto 1959 |