


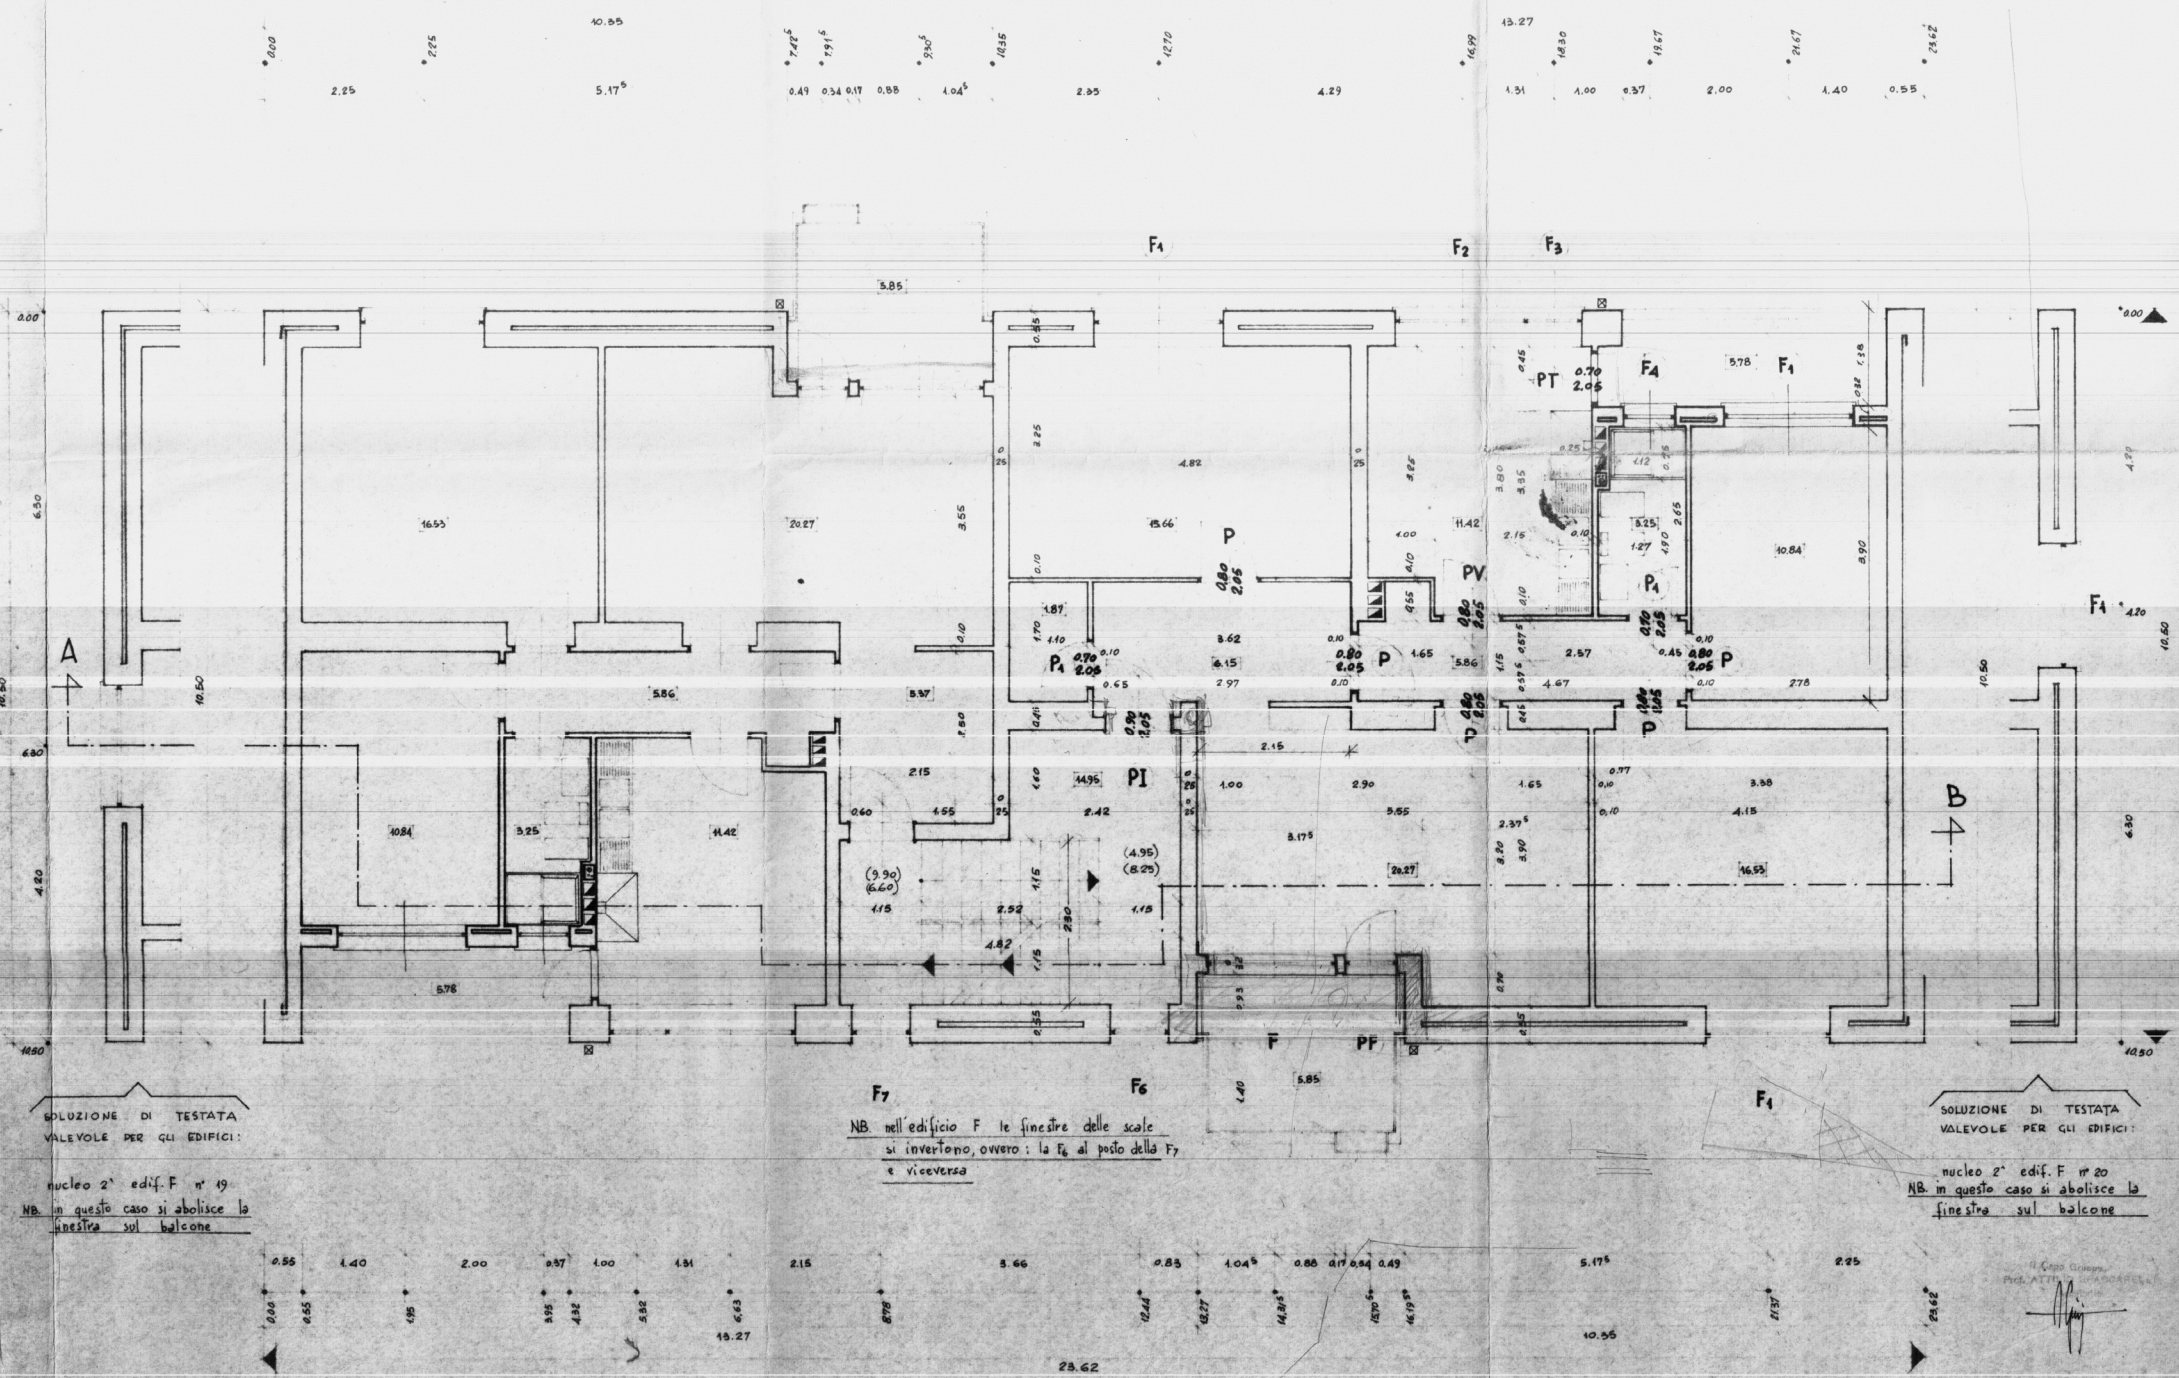

SOLUZIONE DI TESTATA
VALEVOLE PER GLI EDIFICI:

nucleo 2° edif. F n° 19
NB. in questo caso si abolisce la
finestra sul balcone

F7 F6
NB. nell'edificio F le finestre delle scale
si invertono, ovvero: la F6 al posto della F7
e viceversa

SOLUZIONE DI TESTATA
VALEVOLE PER GLI EDIFICI:

nucleo 2° edif. F n° 20
NB. in questo caso si abolisce la
finestra sul balcone

GESTIONE	GRUPPO ARCH. SPACCARELLI, A. BACCIN, BRUNO, DONI, C. BACCIN		
IN A CASA	nuclei 1-2° edifici C-F		
2° SEMESTRE	D. 41.42 n. 19-20		
CASE IN	ROMA		
CEGLIE MESSAPICO	4 LUGLIO 1959		
STAZIONE APP.	PIANTA PIANO TIPO		
I.A.C.P.	RAPP. 1:50		
BRINDISI			