




A59bis	C.E.P. BRINDISI	
	QUARTIERE COORDINATO RIONE "PARADISO"	
I.A.C.P. (408)	PROGETTO ESECUTIVO	DIS. 146 bis 153 bis
LOTTO N°8	PIANTE PIANO CANTINE E PARTIC. PIANTE	RAPP. 1:100 e 1:50
EDIFICIO N°3	GRUPPO ARCH. AHENDOLA - RCHA	10-4-1958
		20-5-1958

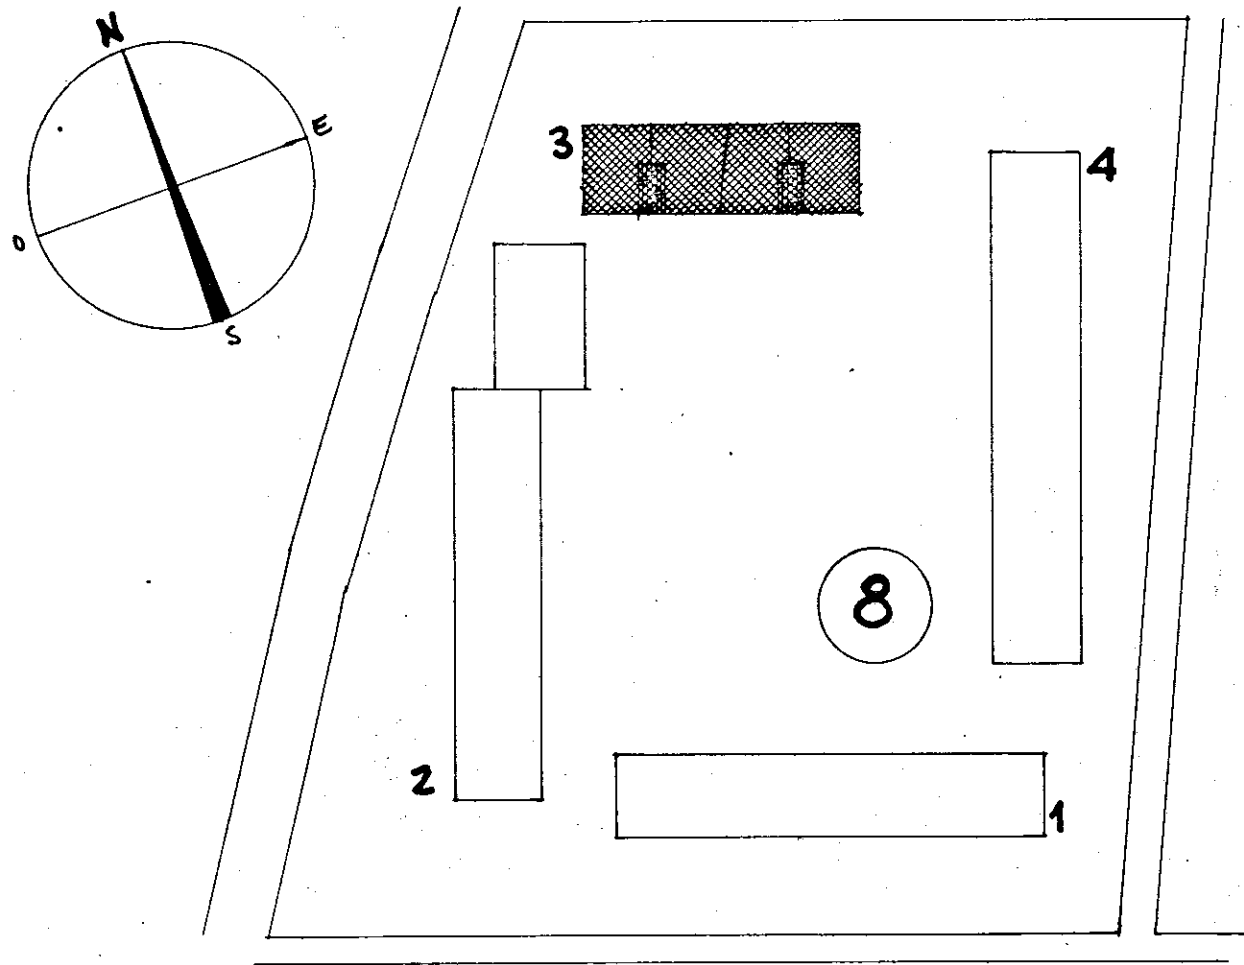


PROGETTISTI

ARCH. GIUSEPPE AHENDOLA - CAPO GRUPPO *(Ahendola)*
 " MARIA TERESA SABINO *Maria Teresa Sabino*
 " CECILIA VARETTI *Cecilia Varetti*
 " LUIGI CREMONA *Luigi Cremona*
 " ALDO VILLANI *Aldo Villani*

TABELLA INFISSI ESTERNI E INTERNI
 PIANO SCANTINATO SCALE N°2
 CANTINE N°8

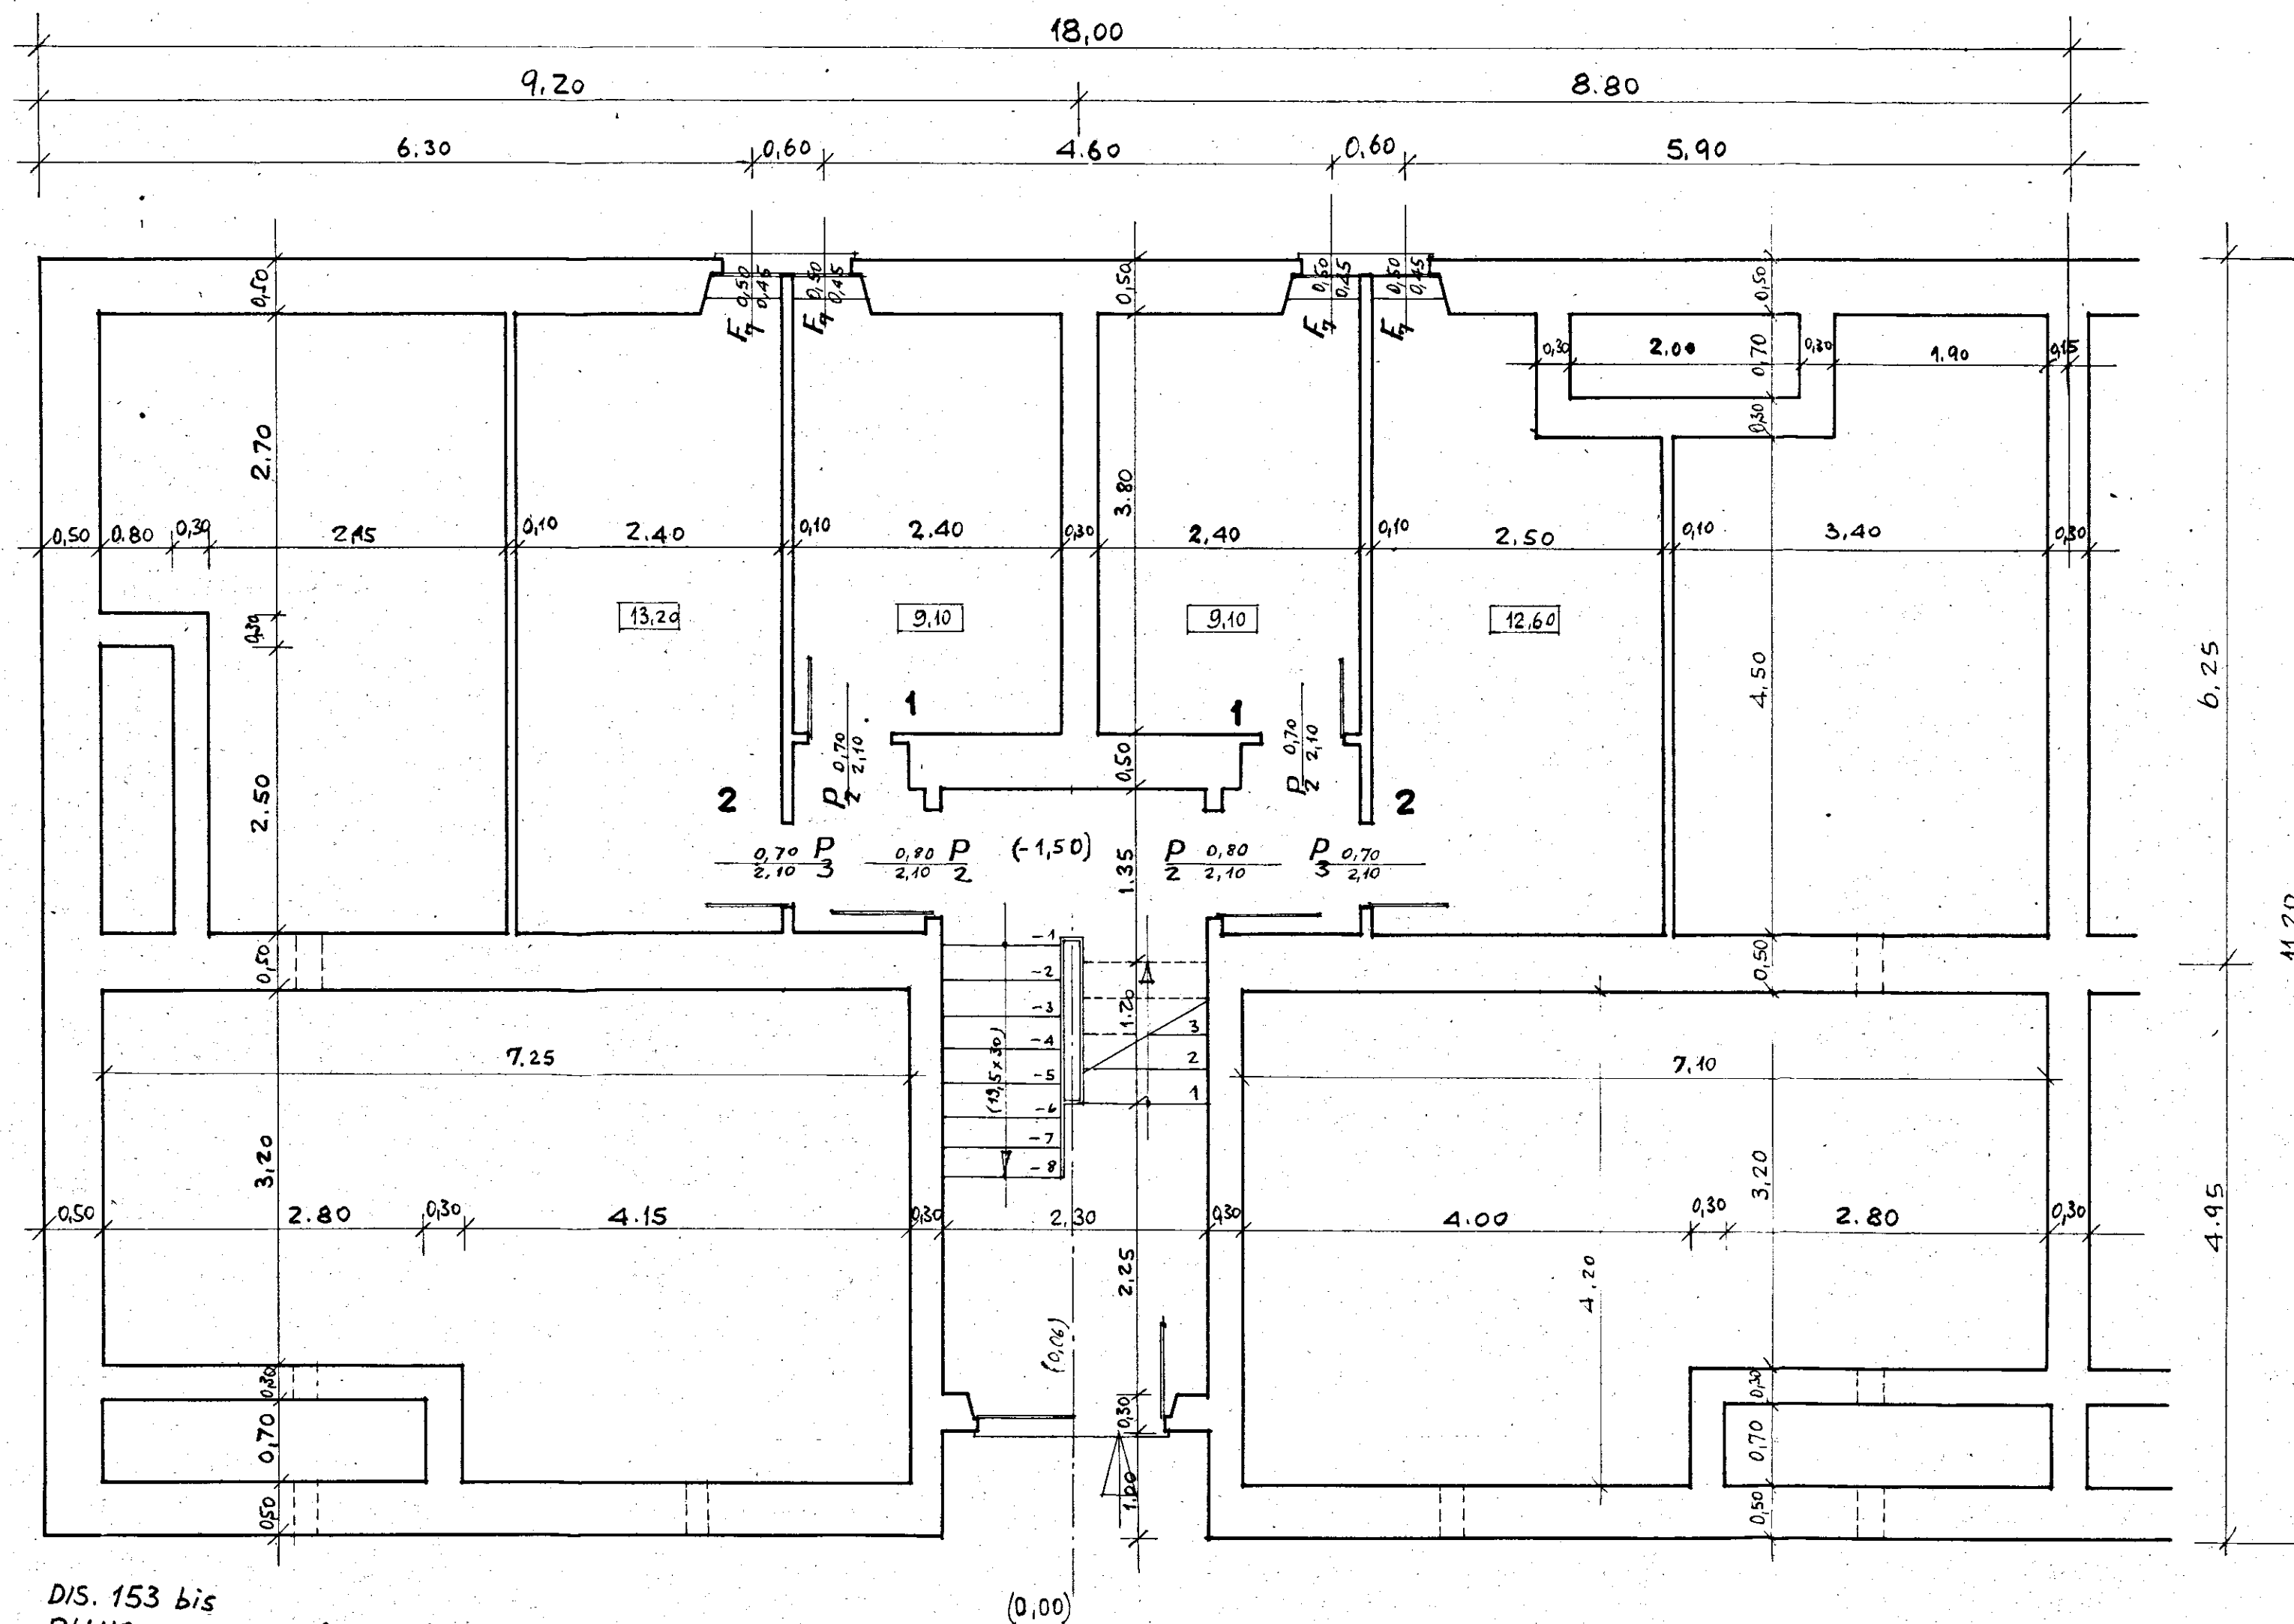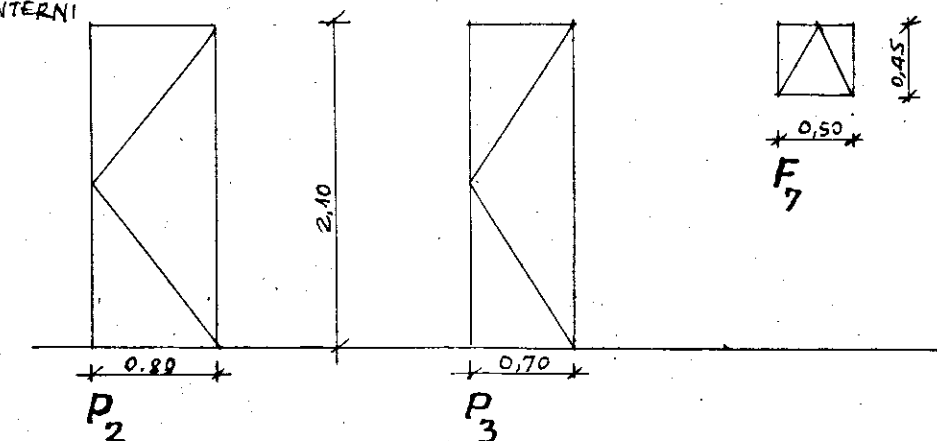

DIS. 153 bis
 PIANO CANTINE (PARTICOLARE DIS. 146 bis)
 RAPP. 1:50

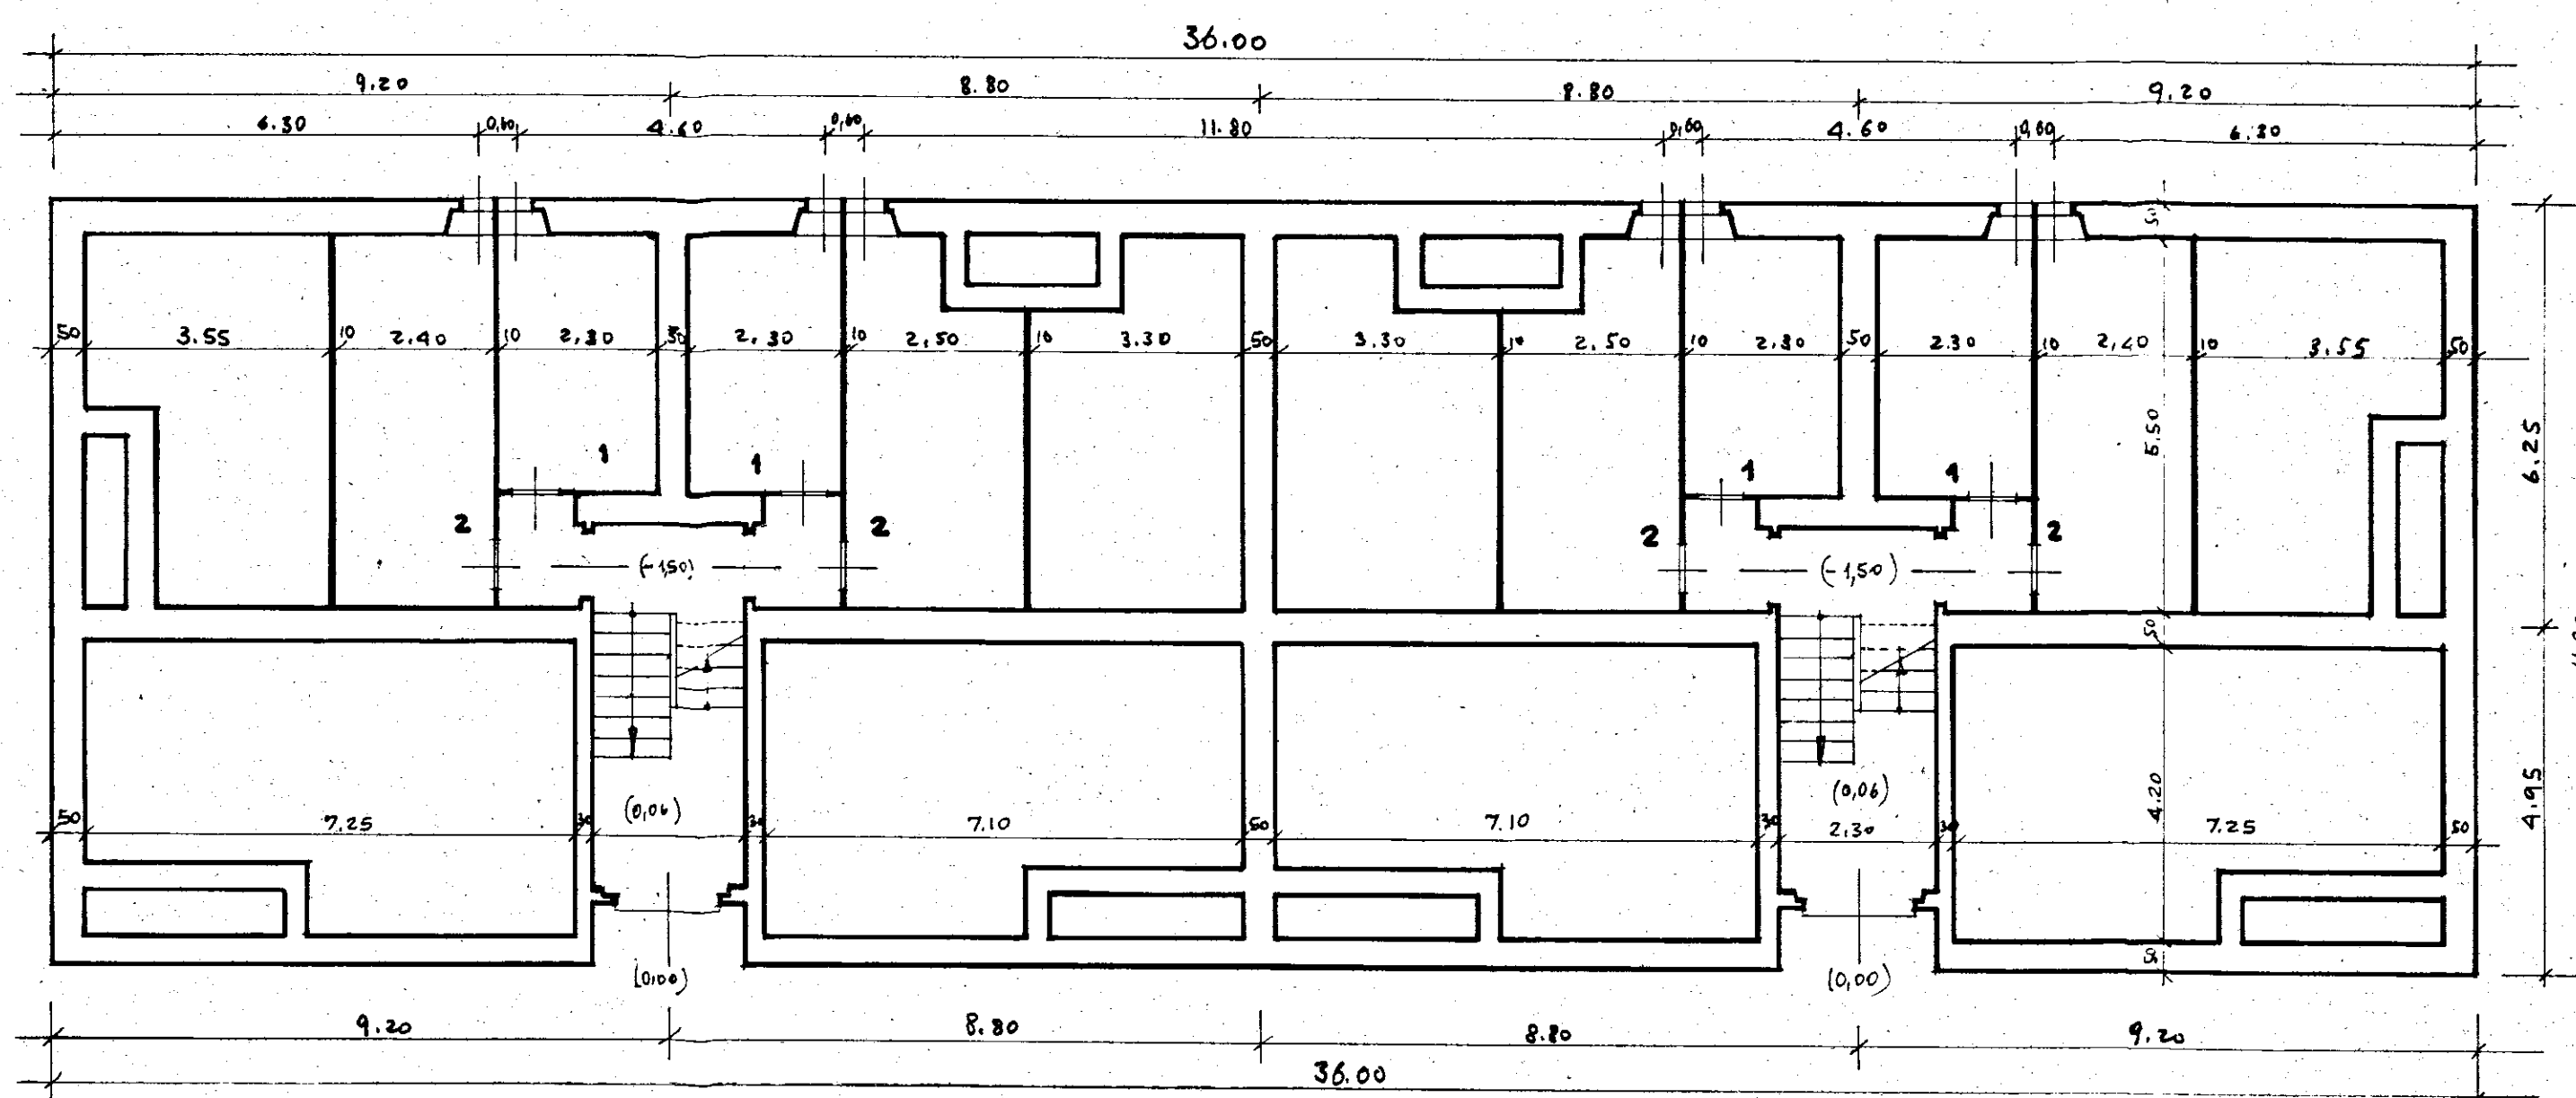

DIS. 146 bis
 PIANA PIANO CANTINE
 RAPP. 1:100