


ISTITUTO AUTONOMO CASE POPOLARI PER LA PROVINCIA DI BRINDISI


PROGETTO DI CASE POPOLARI PER S.VITO DEI NORMANNI

SCALA 1:100

PROSPETTO PRINCIPALE LATO SCALE

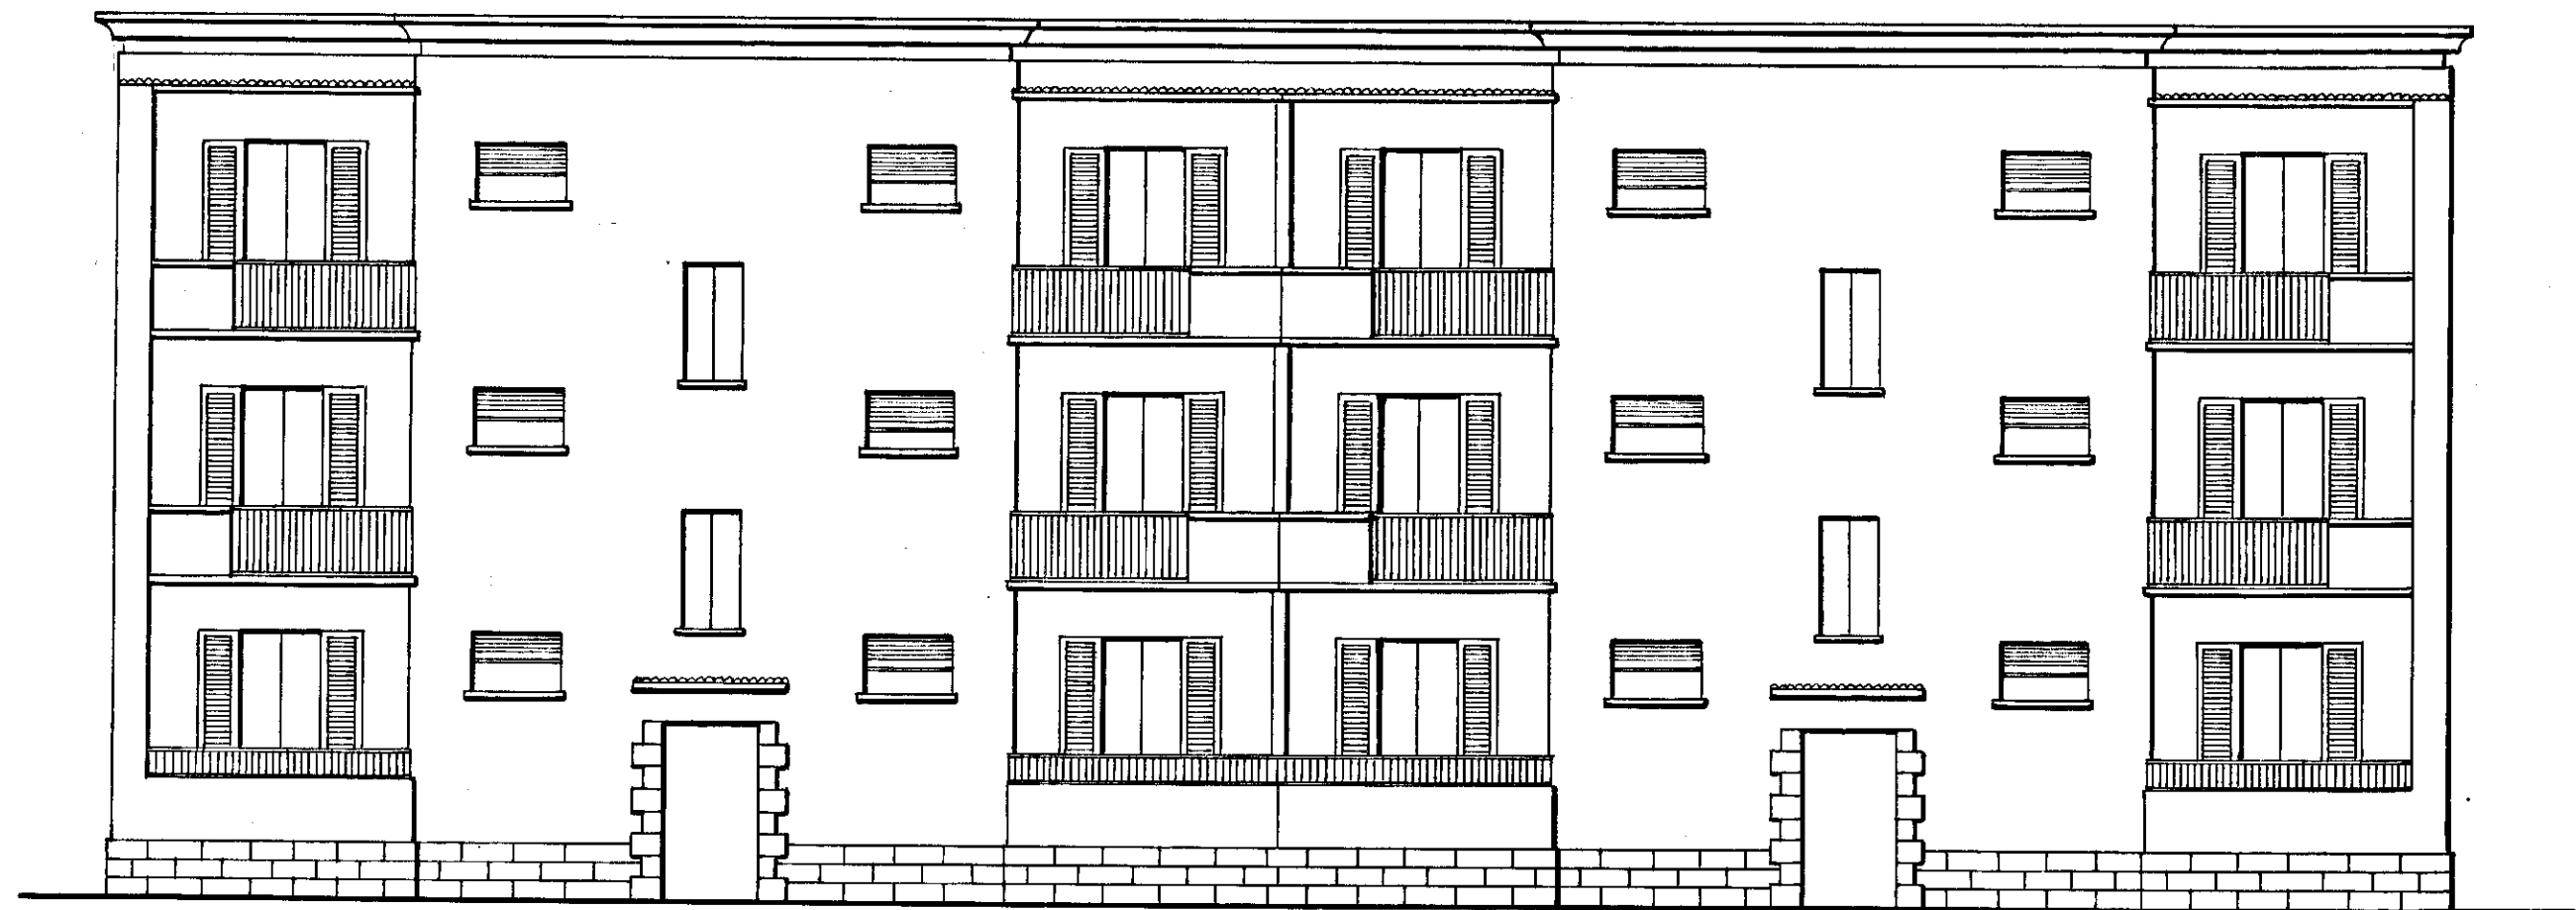

PROSPETTO POSTERIORE

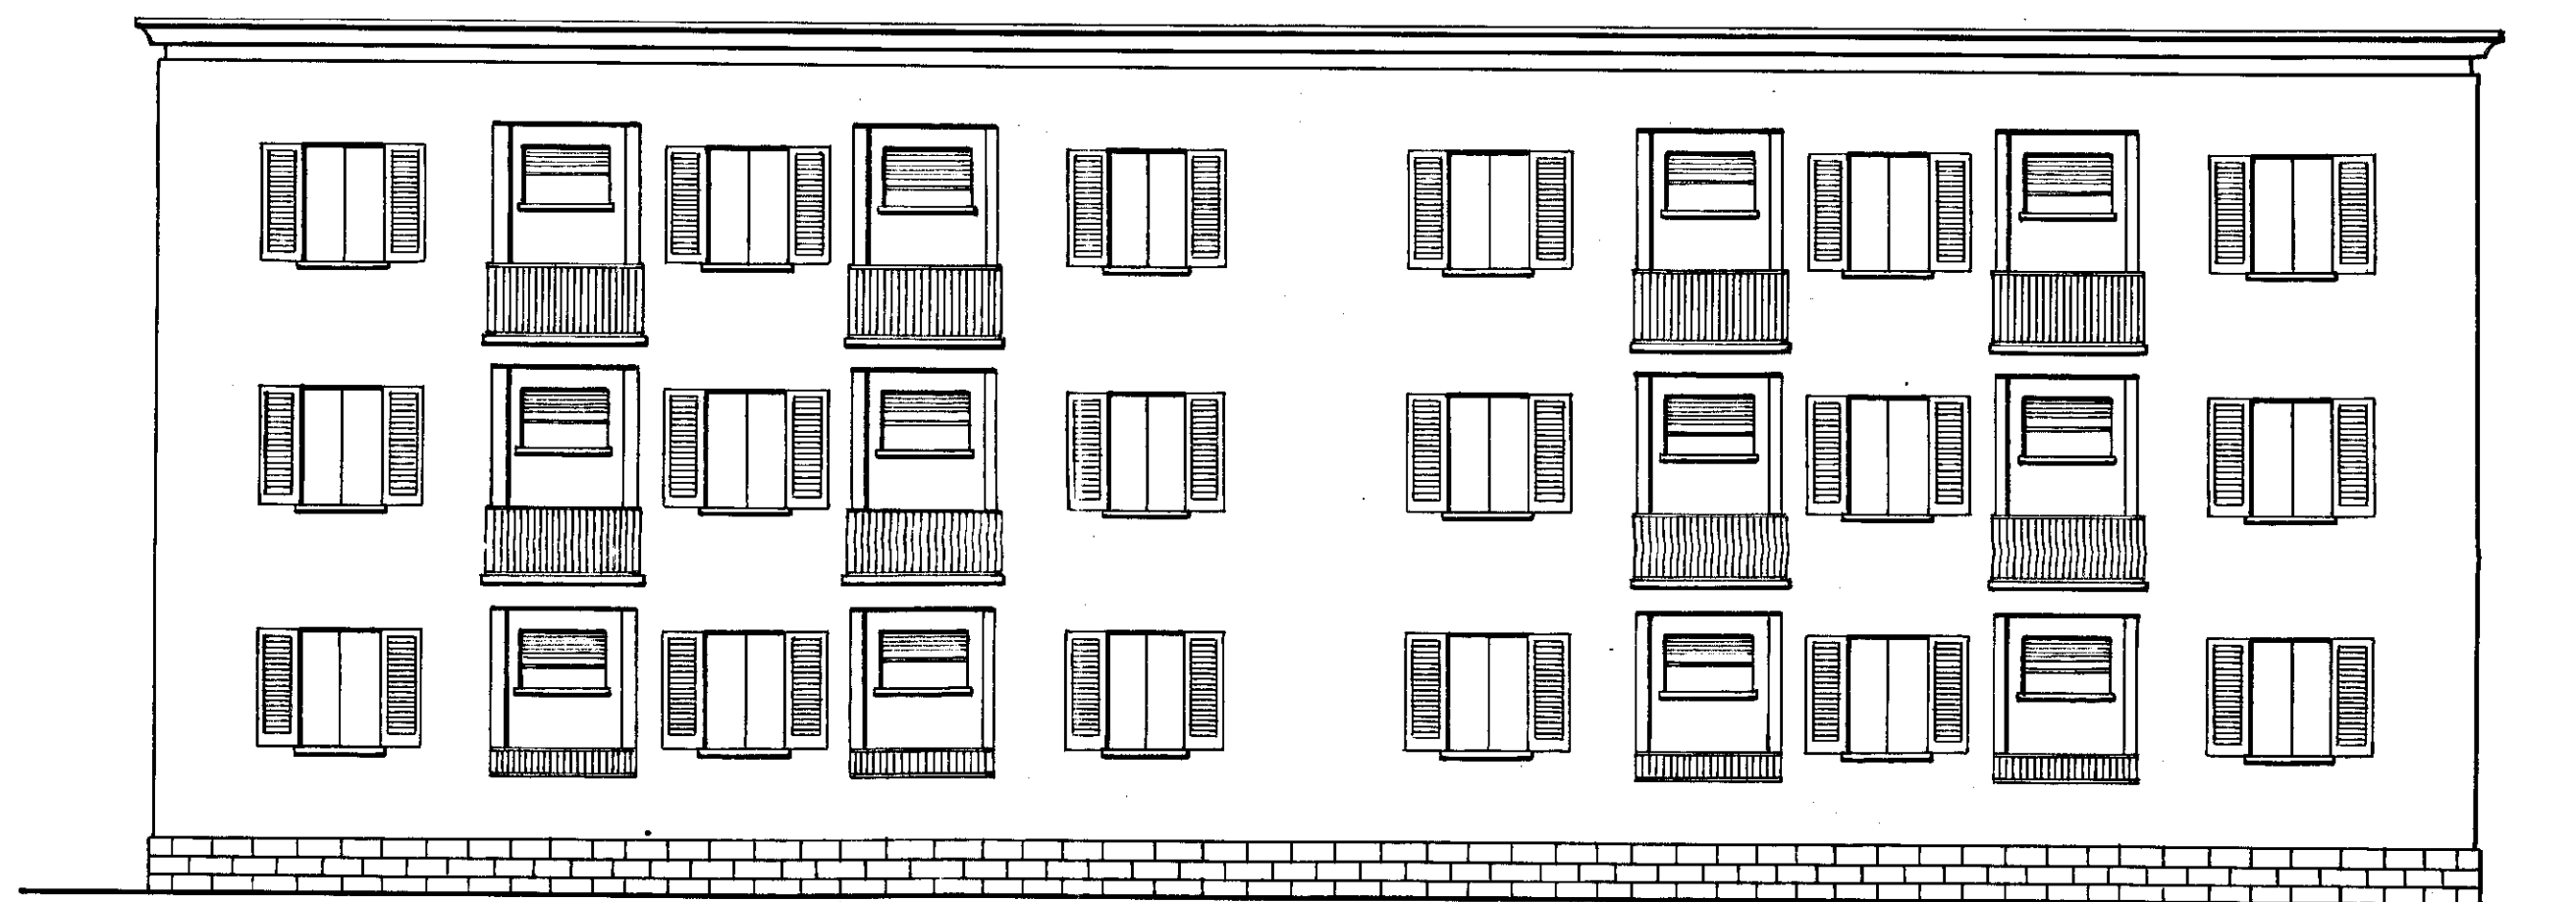

SEZIONE A-B

