PALAZZINA CON PORTICATO N° 10 e 11
CASE per LAVORATORI AGRICOLI DIPENDENTI in BRINDISI Quartiere "LA ROSA"
Legge: 30-12-1950 n° 1676

PIANTA SCAVI DI FONDAZIONE

Scala 1:100
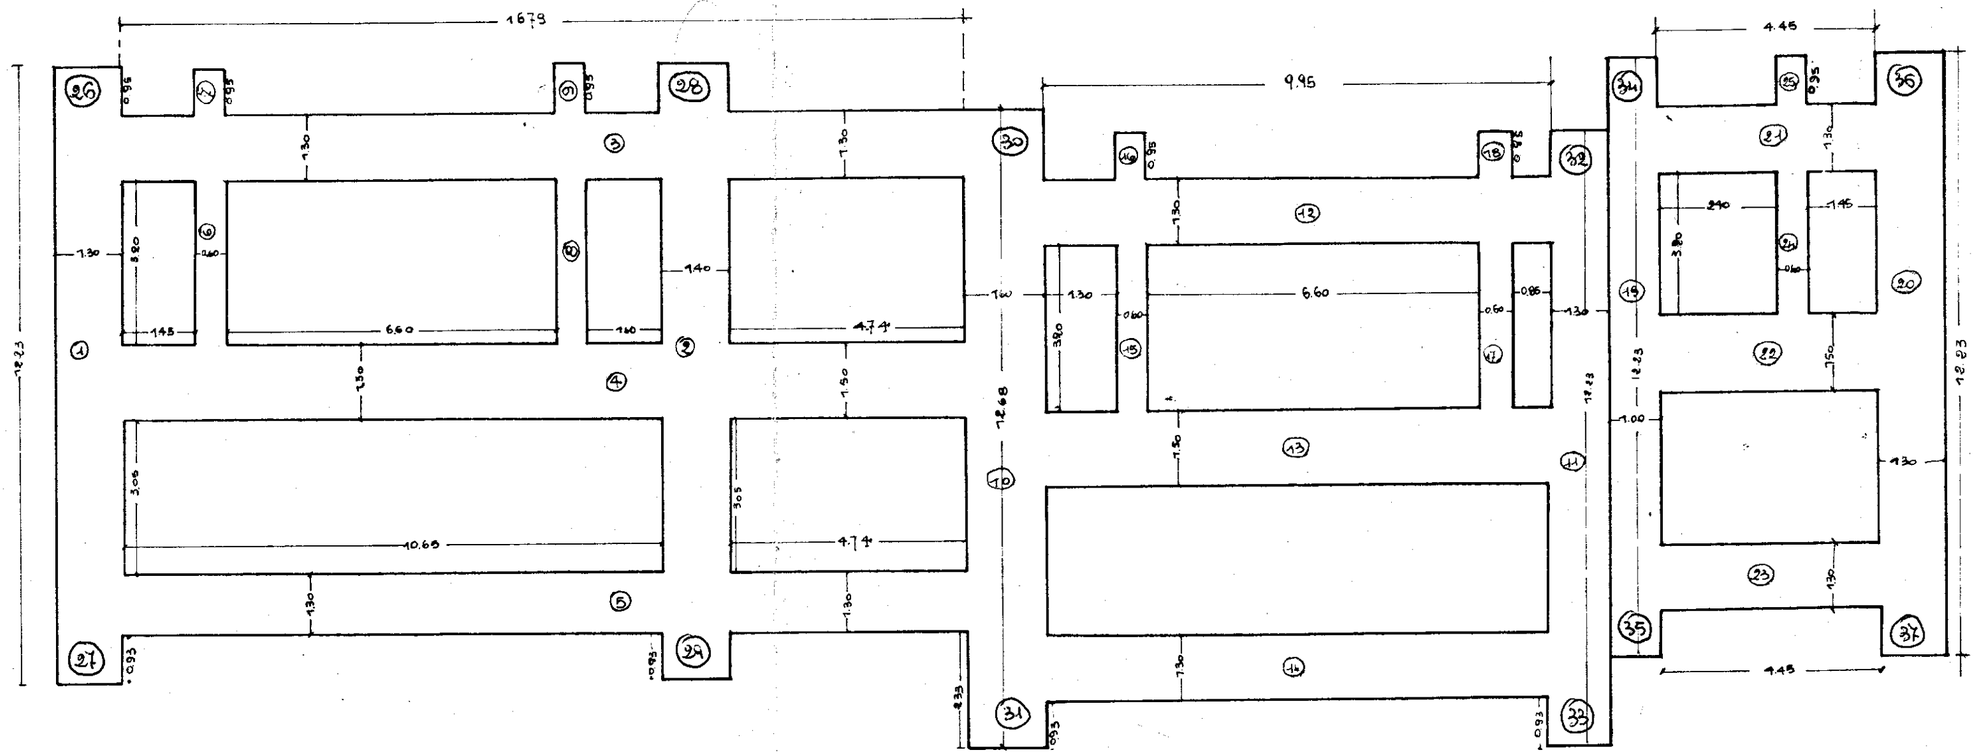
IMPRESA: TREVISI ANTINO CAMPI/ALENTINO