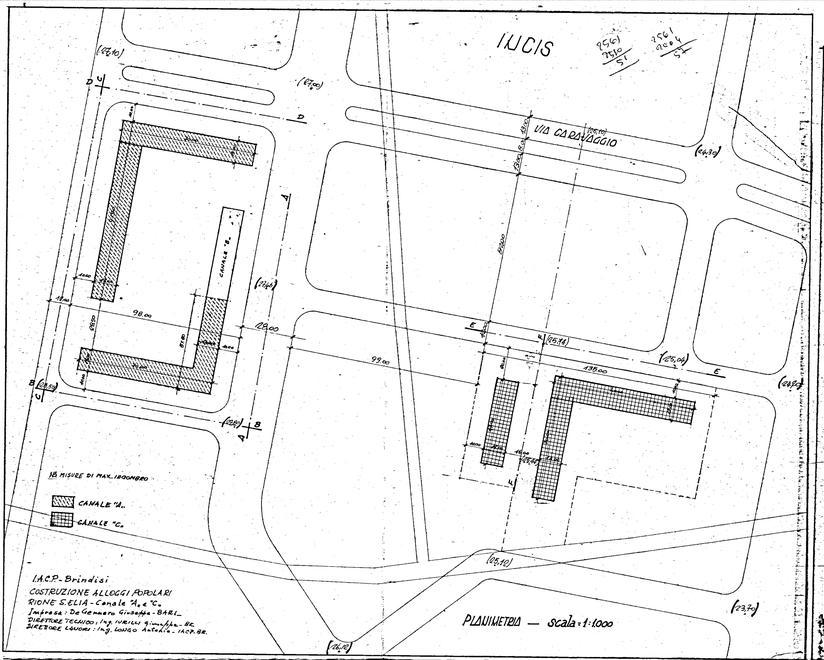
INICIS
VIA CARAVAGGIO
CANALE "A"
CANALE "C"
98.00
29.00
99.00
138.00
18 MISURE DI MAX. INGOMBRO
CANALE "A"
CANALE "C"
I.A.C.P. - Brindisi
COSTRUZIONE ALLOGGI POPOLARI
RIONE S. ELIA - Canale "A" e "C"
Impresa: De Gennaro Giuseppe - BARI
DIRETTORE TECNICO: Ing. Nicola Quinto - BR.
DIRETTORE LAVORI: Ing. Longo Antonio - I.A.C.P. BR.
PLANIMETRIA — scala 1:1000

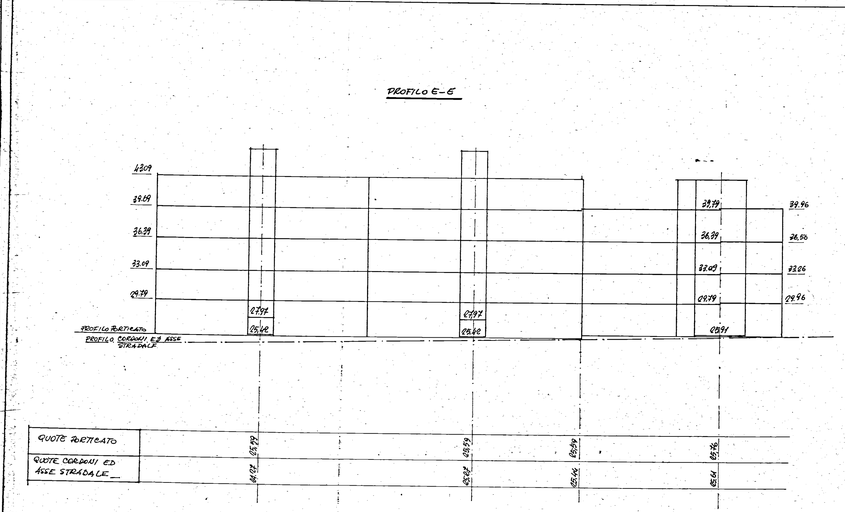
PROFILO E-E
42.09
39.49
36.89
33.49
29.79
27.94
26.48
27.94
26.48
39.49
36.89
33.49
29.79
39.96
36.50
33.06
29.96
29.91
PROFILO PRATICATO
PROFILO CORDOLI ED ASSE STRADALE
QUOTE PRATICATO
QUOTE CORDOLI ED ASSE STRADALE

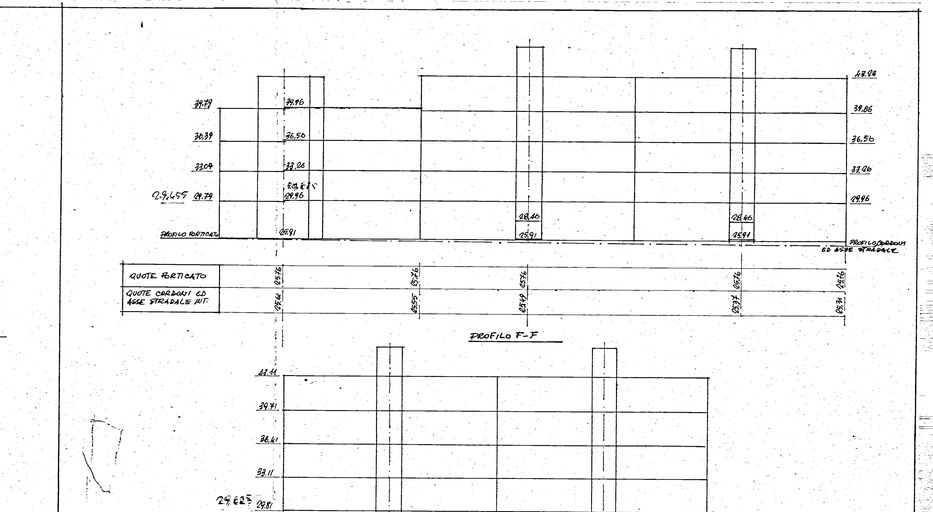
39.79
36.89
33.09
29,625
29.79
39.96
36.50
33.06
29.96
28.40
28.91
28.40
28.91
PROFILO PRATICATO
PROFILO CORDOLI ED ASSE STRADALE
QUOTE PRATICATO
QUOTE CORDOLI ED ASSE STRADALE INT.
42.06
39.06
36.50
33.06
29.96
PROFILO F-F
42.11
39.71
36.41
33.11
29,625
29.81
28.34
28.76
28.34
28.76
PROFILO PRATICATO
PROFILO CORDOLI ED ASSE STRADALE
QUOTE PRATICATI
QUOTE CORDOLI ED ASSE STRADALE INT.