

ISTITUTO AUTONOMO CASE POPOLARI PER LA PROVINCIA DI BRINDISI

LEGGE REGIONALE n°20 DEL 30.12.2005 art. 13
DELIBERA REGIONALE n° 1084 del 18.07.2006

LAVORI DI RECUPERO DEL PATRIMONIO EDILIZIO I.A.C.P.
NEL COMUNE DI SAN DONACI (BR)
LOTTE 2° E 3° - LARGO STANCA E VIA STURDA'

PROGETTO ESECUTIVO

PROGETTISTA :

Dott. Ing. Giuseppe DE ANGELIS

RESPONSABILE DEL PROCEDIMENTO :

Dott. Ing. Mario QUARTA

COORDINATORE SICUREZZA
IN FASE DI PROGETTAZIONE:

Geom. Rocco CAFORIO

COLLABORAZIONE TECNICA:

Geom. Ferdinando DEL PRETE

Geom. Vincenzo TONDO


DATA :

SCALA :

ARCHIVIO :

TAV . 17/a

PARTICOLARI COSTRUTTIVI

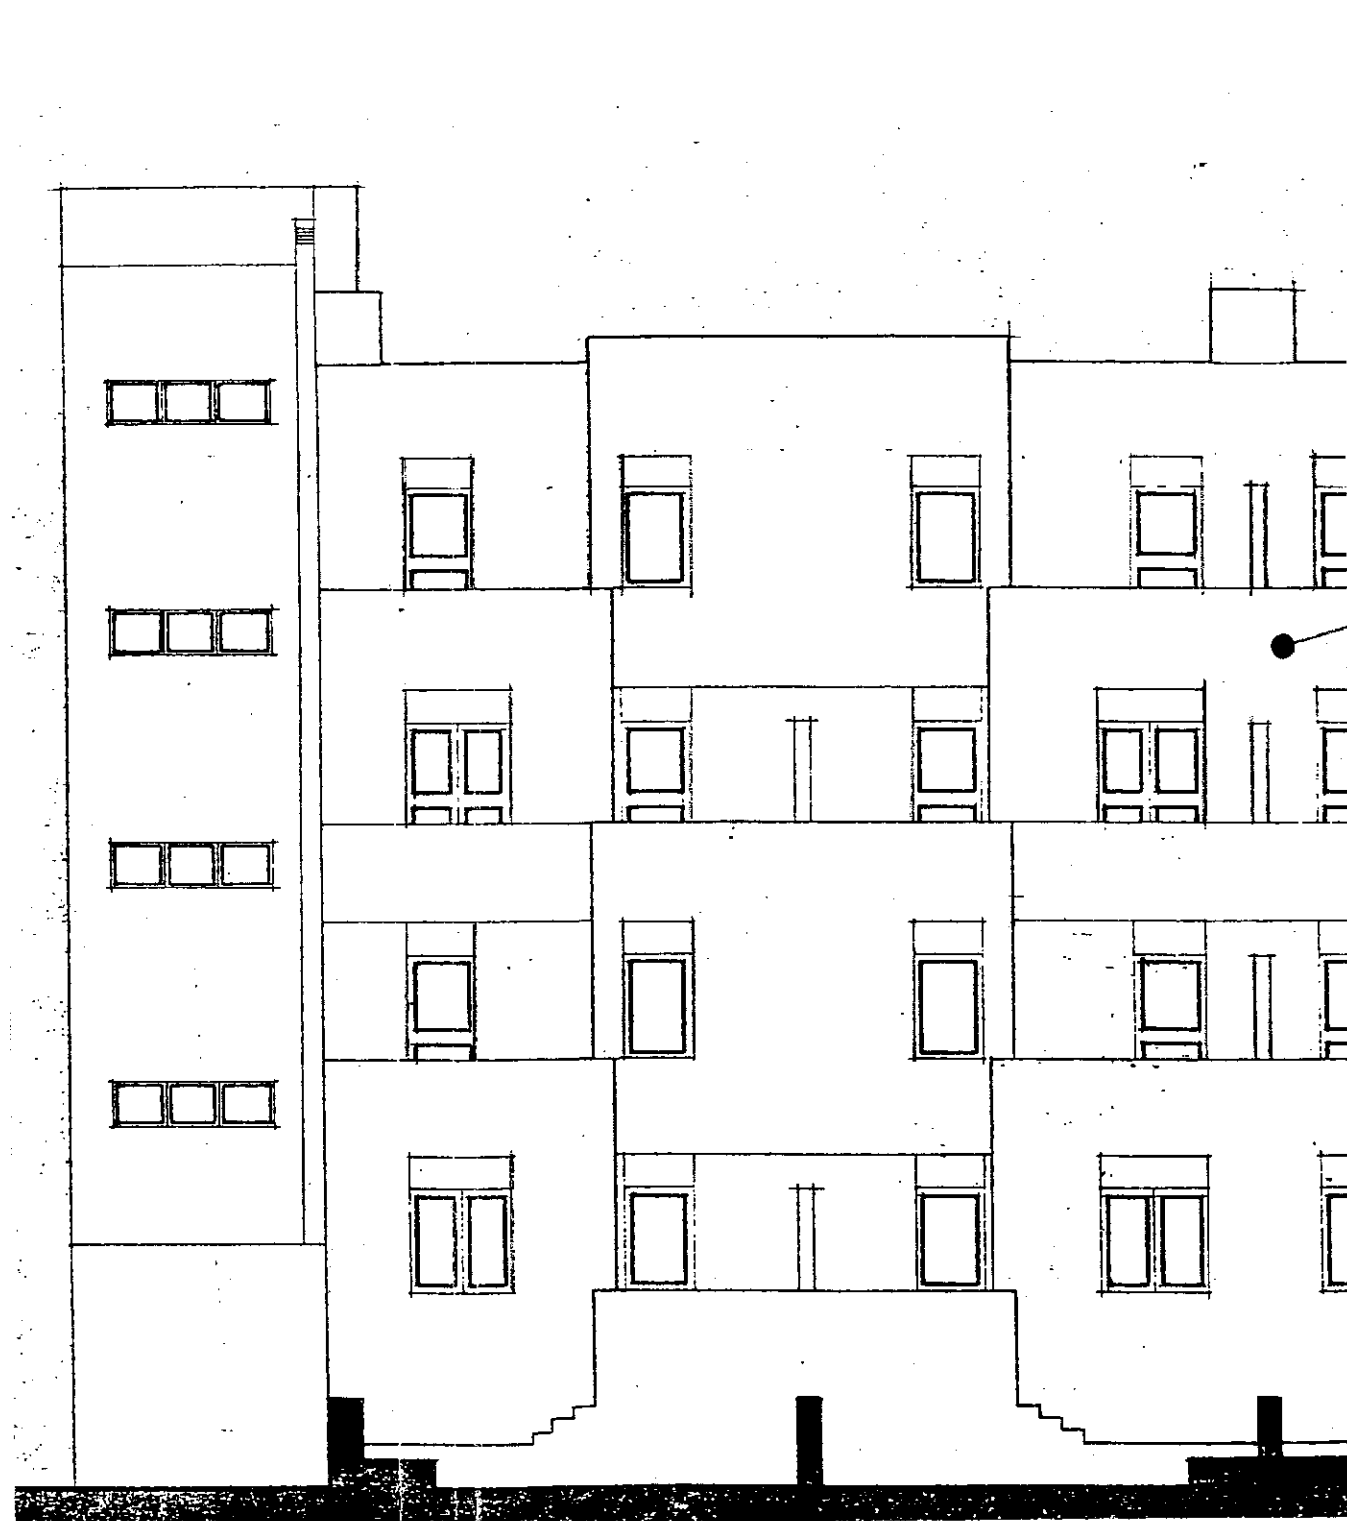

muratura esistente

rinzafo con malta cementizia

1° strato di intonaco esterno

*rete portaintonaco interposta
tra 1° 2° strato di intonaco*


*2° strato di intonaco esterno dello
spessore complessivo tra 1° e 2°
strato di mm. 16*

*doppia mano incrociata di primer isolante
(gr.150 a mq.per mano data) a base di silicati
in dispersione acquosa*

*rivestimento in pasta a base di resine siliconiche
in dispersione acquosa per esterni ad alta traspirabilità
applicata con fratazzo e rifinita a spugna o fratazzo*

- particolare intonaco esterno -

- LOTTO 2 - 3

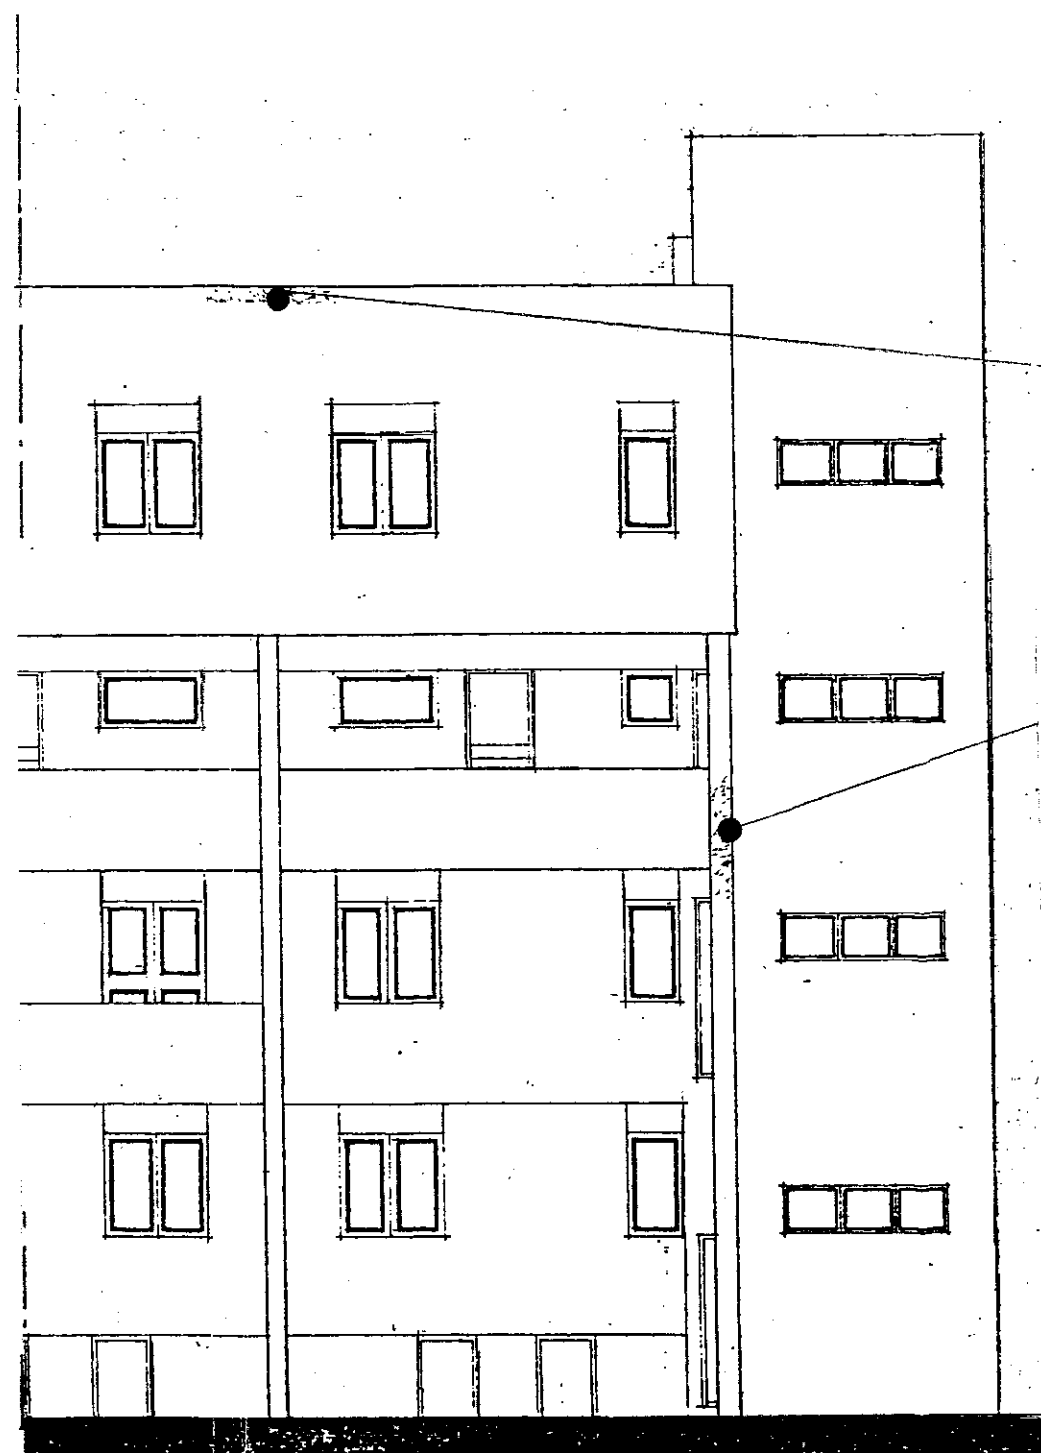


struttura in c.a. ammalorata

*dopo rimozione parti degradate e spazzolatura
armatura, applicazione di malta cementizia
monocomponente anticorrosiva per ferri di armatura*

*dopo aver bagnato a rifiuto la superficie
interessata, ripristinare la stessa con malta tissotropica
fibrorinforzata a ritiro compensato a media resistenza rifinita
a fratazzo o spugna*

- particolare ripristini strutture in c.a. ammalorata

- LOTTO 2 . 3

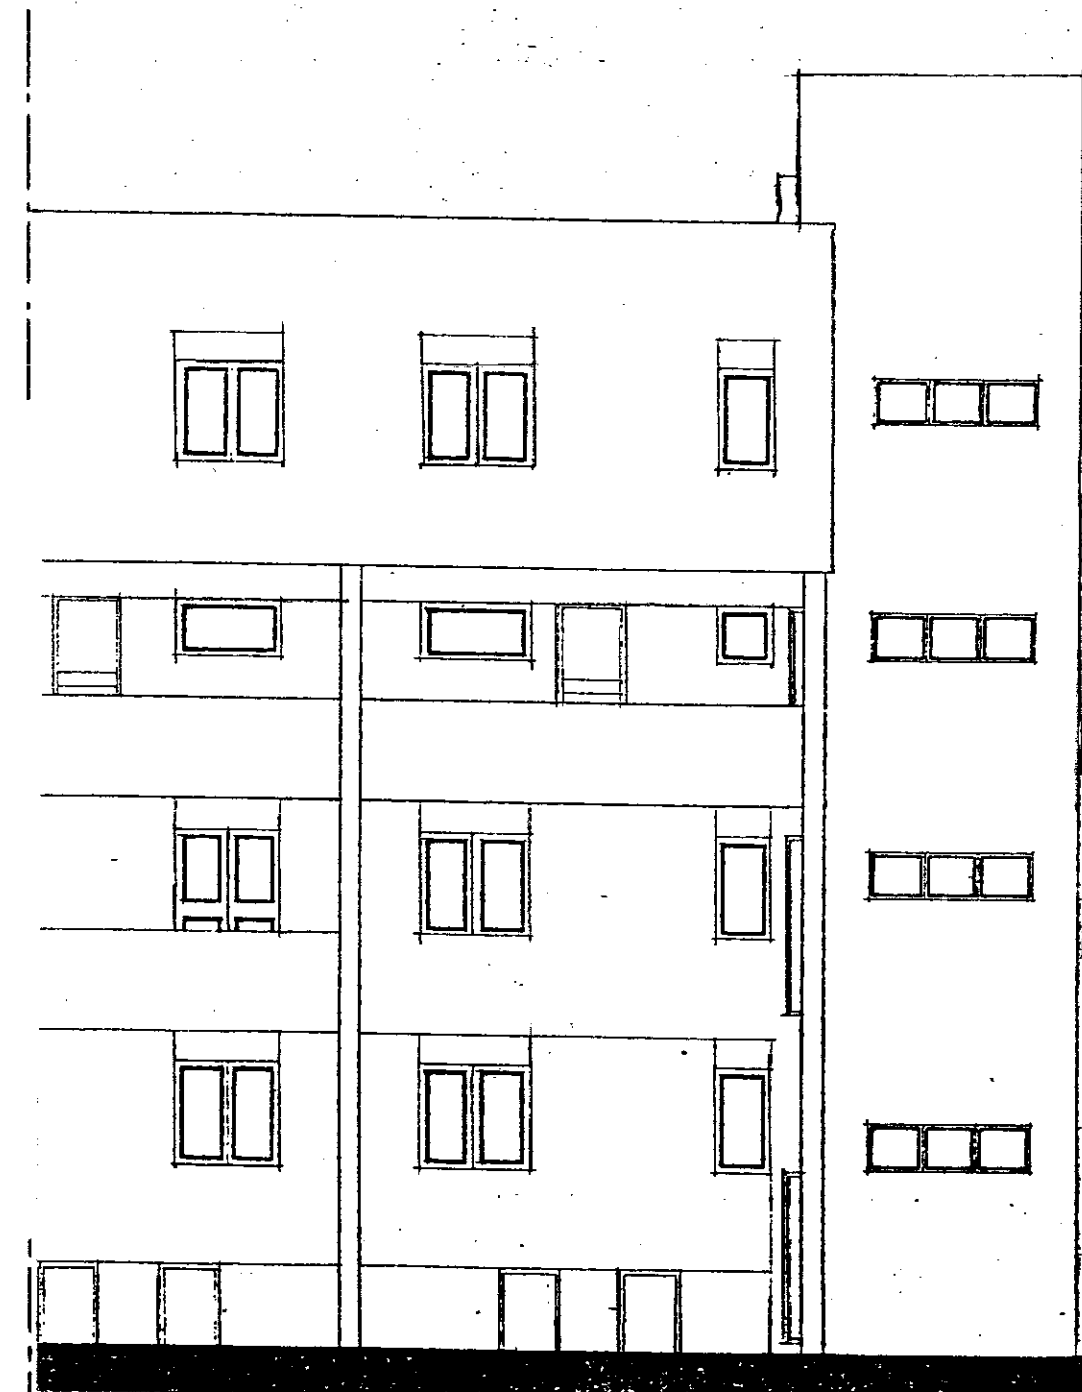

— TAVOLA DEI COLORI —