ISTITUTO AUTONOMO CASE POPOLARI
PER LA PROVINCIA DI BRINDISI

PROGETTO DI CASE POPOLARI IN BRINDISI
FABBRICATO TIPO "T⁴"

PIANTE SCALA 1:100

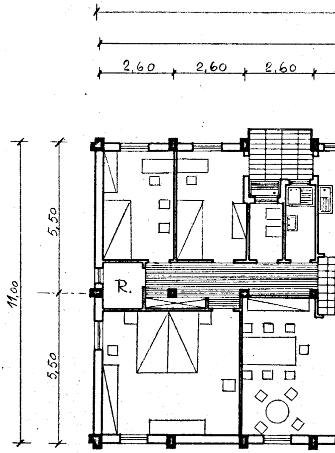
2,60
2,60
2,60
5,50
11,00
5,50
R.

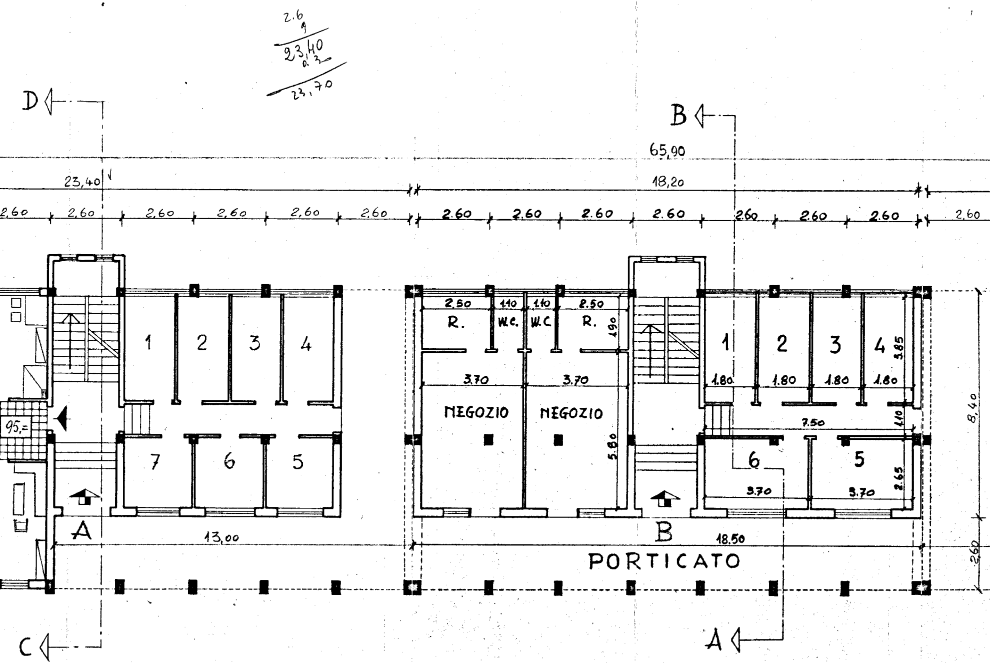
2.6
9
23,40
0.3
23,70
D
B
65,90
23,40
18,20
2,60
2,60
2,60
2,60
2,60
2,60
2.60
2.60
2.60
2.60
2.60
2.60
2.60
2,60
2.50
1.10
1.10
2.50
R.
W.C.
W.C.
R.
1.90
1
2
3
4
1
2
3
4
3.85
3.70
3.70
1.80
1.80
1.80
1.80
NEGOZIO
NEGOZIO
95,=
7.50
1.10
8,40
7
6
5
5.80
6
5
2.65
3.70
3.70
A
13,00
B
18.50
PORTICATO
2.60
C
A

PIANTA PIANO TERRA

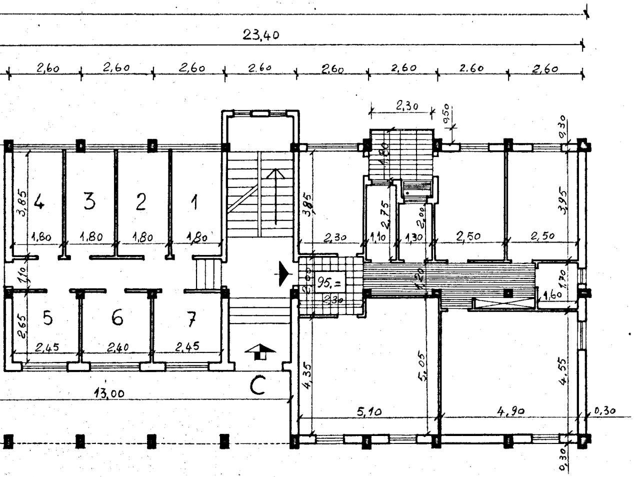
23,40
2,60
2,60
2,60
2.60
2,60
2,60
2.60
2,60
2,30
0,50
0,30
4
3
2
1
3,85
1,80
1,80
1,80
1,80
1,10
5
6
7
2,65
2,45
2,40
2,45
3,85
2,75
2,00
3,95
2,30
1,10
1,30
2,50
2,50
1,80
95,=
2,00
2,30
1,20
1,70
1,60
C
13,00
4,35
5,05
4,55
5,10
4,90
0,30
0,30

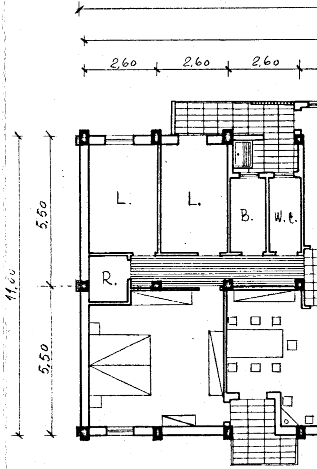
2,60
2,60
2,60
L.
L.
B.
W.C.
R.
5,50
5,50
11,00

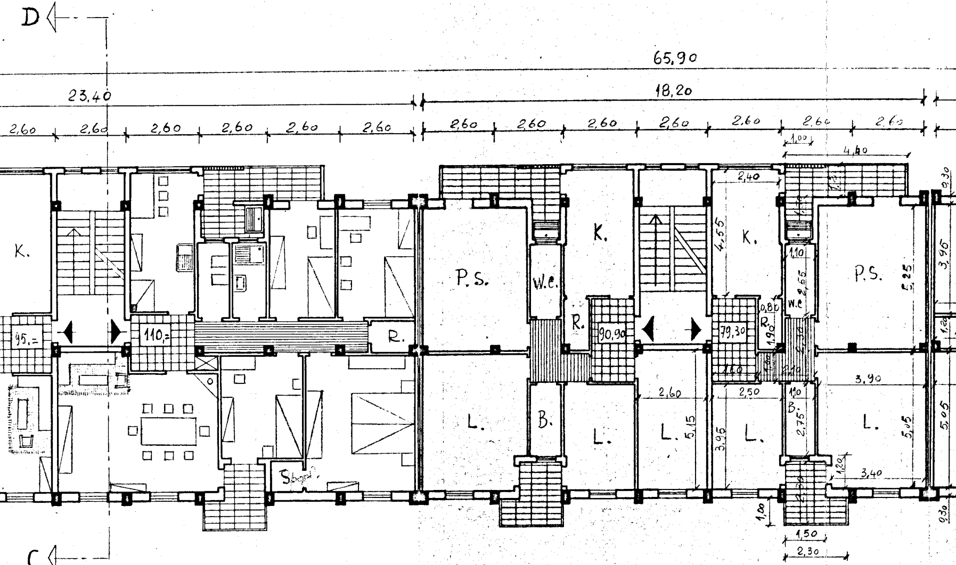
D
C
65,90
23,40
18,20
2,60
2,60
2,60
2,60
2,60
2,60
2,60
2,60
2,60
2,60
2,60
2,60
2,60
1,00
4,40
2,40
0,30
K.
K.
K.
P.S.
P.S.
W.C.
W.C.
R.
R.
R.
95,=
110,=
90,90
79,30
4,55
1,10
2,55
0,80
1,90
1,10
3,96
5,25
1,20
L.
L.
L.
L.
L.
L.
B.
B.
2,60
2,50
3,90
1,10
5,15
3,95
2,75
5,05
5,05
1,20
3,40
2,30
1,00
1,50
2,30
0,30

PIANTA PIANO TIPO

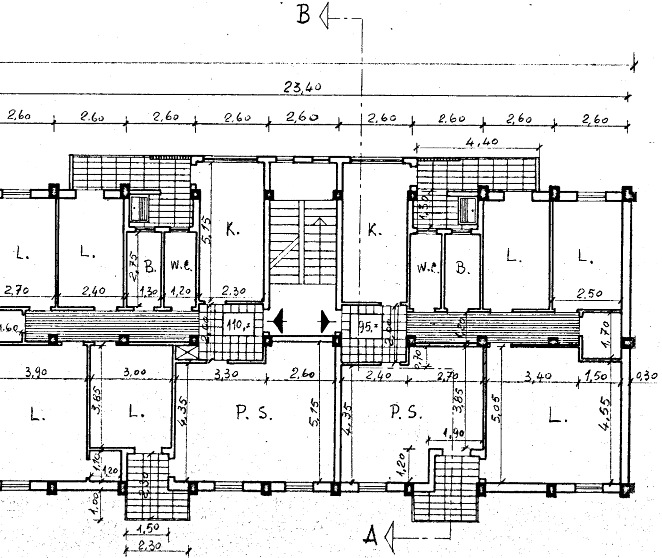
B
23,40
2,60
2,60
2,60
2,60
2,60
2,60
2,60
2,60
2,60
4,40
1,30
5,15
K.
K.
L.
L.
2,75
B.
W.C.
W.C.
B.
L.
L.
2,70
2,40
1,30
1,20
2,30
2,50
1,60
2,00
110,=
95,=
2,00
1,20
1,70
0,70
3,90
3,00
3,30
2,60
2,40
2,70
3,40
1,50
0,30
L.
3,85
L.
4,35
P. S.
5,15
4,35
P. S.
3,85
5,05
L.
4,55
1,90
1,10
1,20
1,20
2,30
1,00
1,50
2,30
A

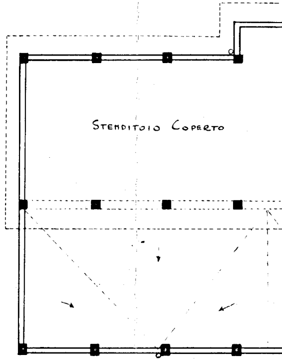
Stenditoio Coperto

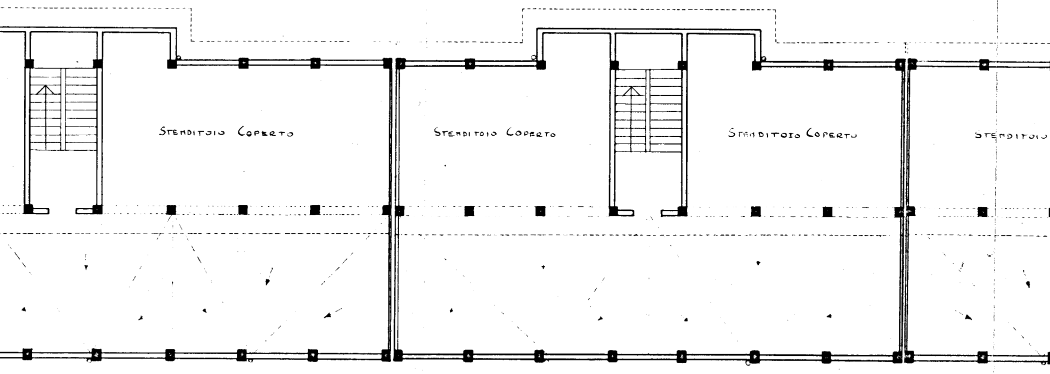
Stenditoio Coperto
Stenditoio Coperto
Stenditoio Coperto
Stenditoio

PIANTA TERRAZZA

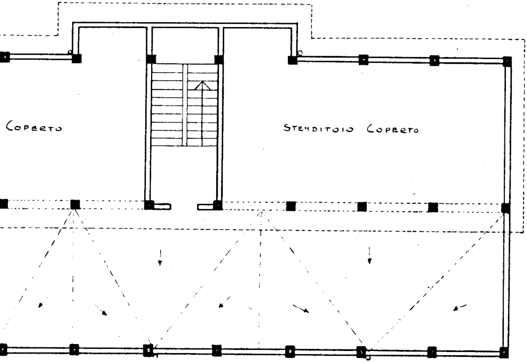
Coperto
Stenditoio Coperto