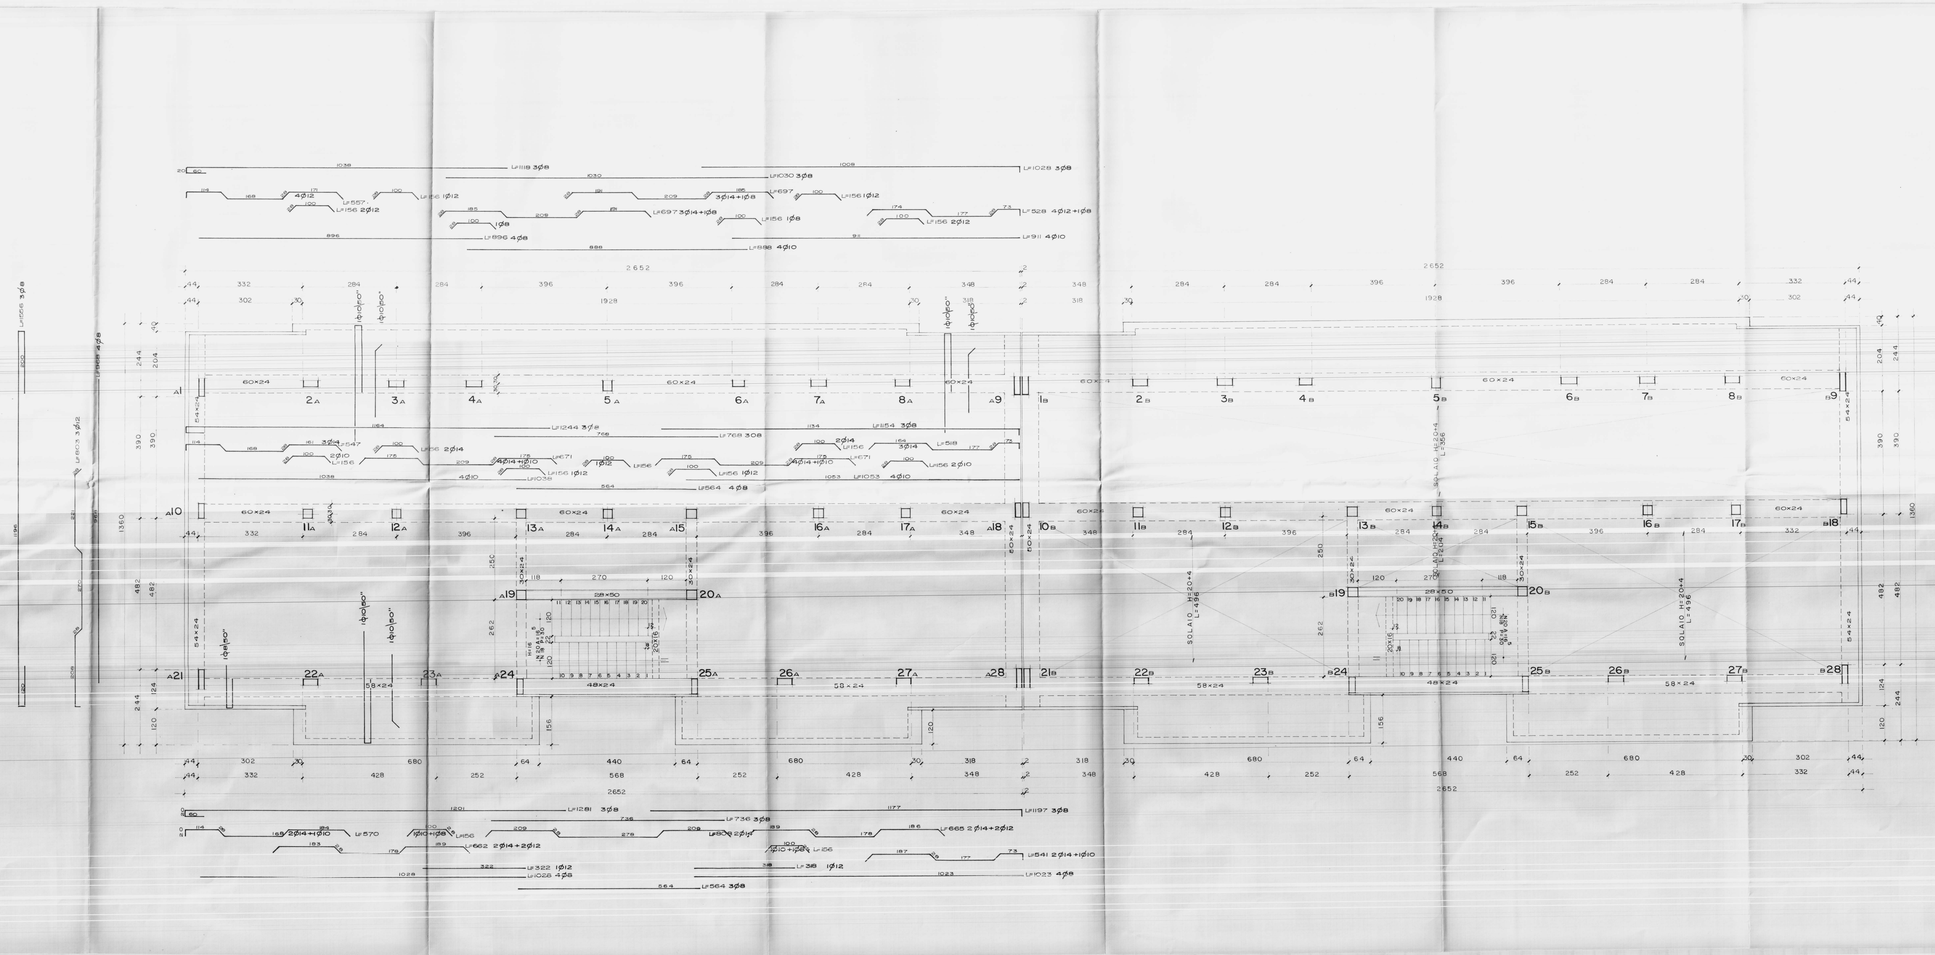

ISTITUTO AUTONOMO CASE POPOLARI • BRINDISI •••••
LEGGE 22•10•971 N° 865 • ART. 55 • PROGR. INTERV. 015.2 |
COSTRUZIONE DI CASE POPOLARI IN S. PANCRAZIO SAL •
IMPRESA : GEOM. GIUSEPPE MORELLI • TREPUZZI •••
CALCOLI STATICI : ING. ARMANDO INTIGLIETTA • BRINDISI •
TAV. N° 7 DATA : FEBB. 76 SCALA 1 : 50 •
CAN. C •

PIANTA DI CARPENTERIA E ARMATURE
3° IMPALCATO