


ISTITUTO AUTONOMO CASE POPOLARI PER LA PROVINCIA DI BRINDISI

PROGETTO CASE POPOLARI IN OSTUNI - LEGGE 640 - PAL. C.


Scala 1:100

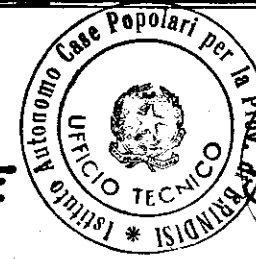

PROSPETTO PRINCIPALE



PROSPETTO LATERALE

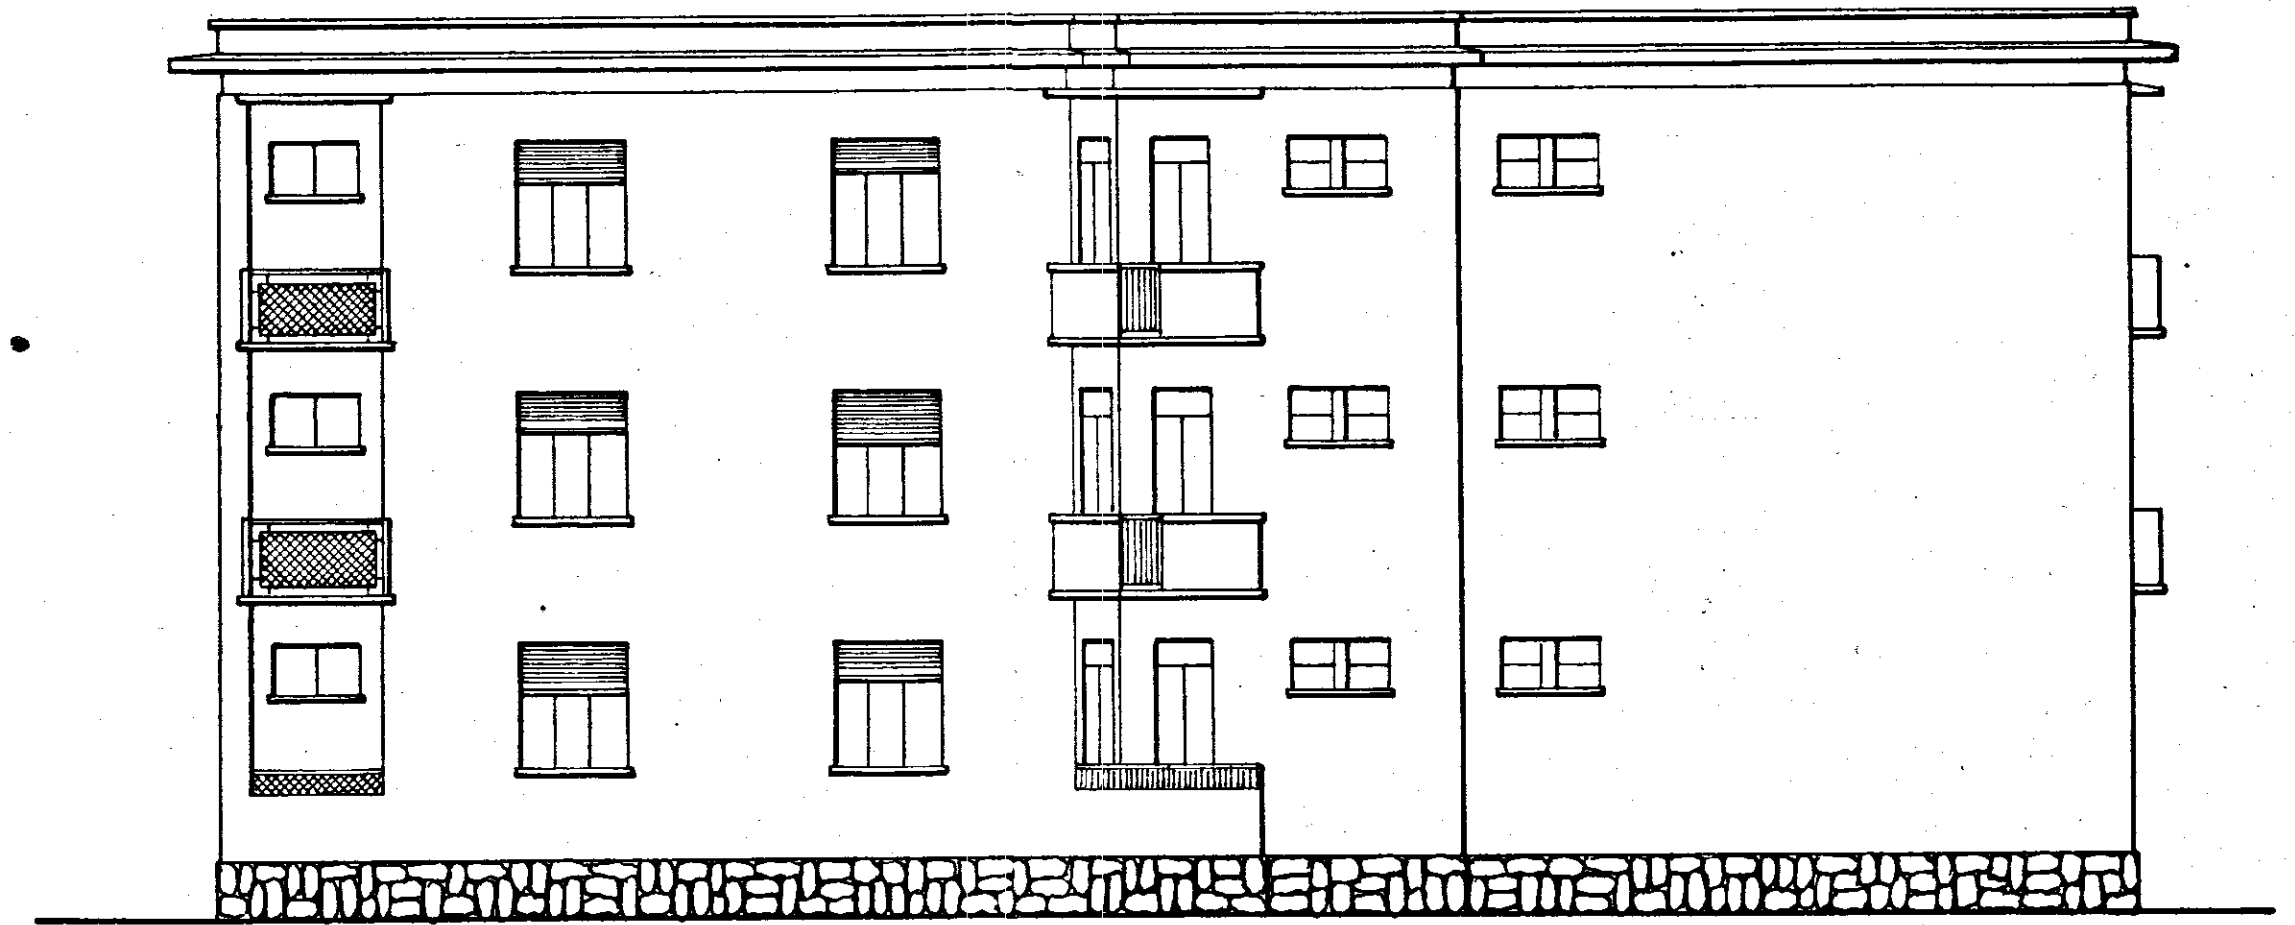

PROSPETTO LATO SCALE



SEZIONE A-B

