# GRUPPO 2/c - n.6

BRINDISI–

CANTIERE 11151/R

scala 1:100

L'IMPRESA

IL DIRETTORE DEI LAVORI

LEGENDA
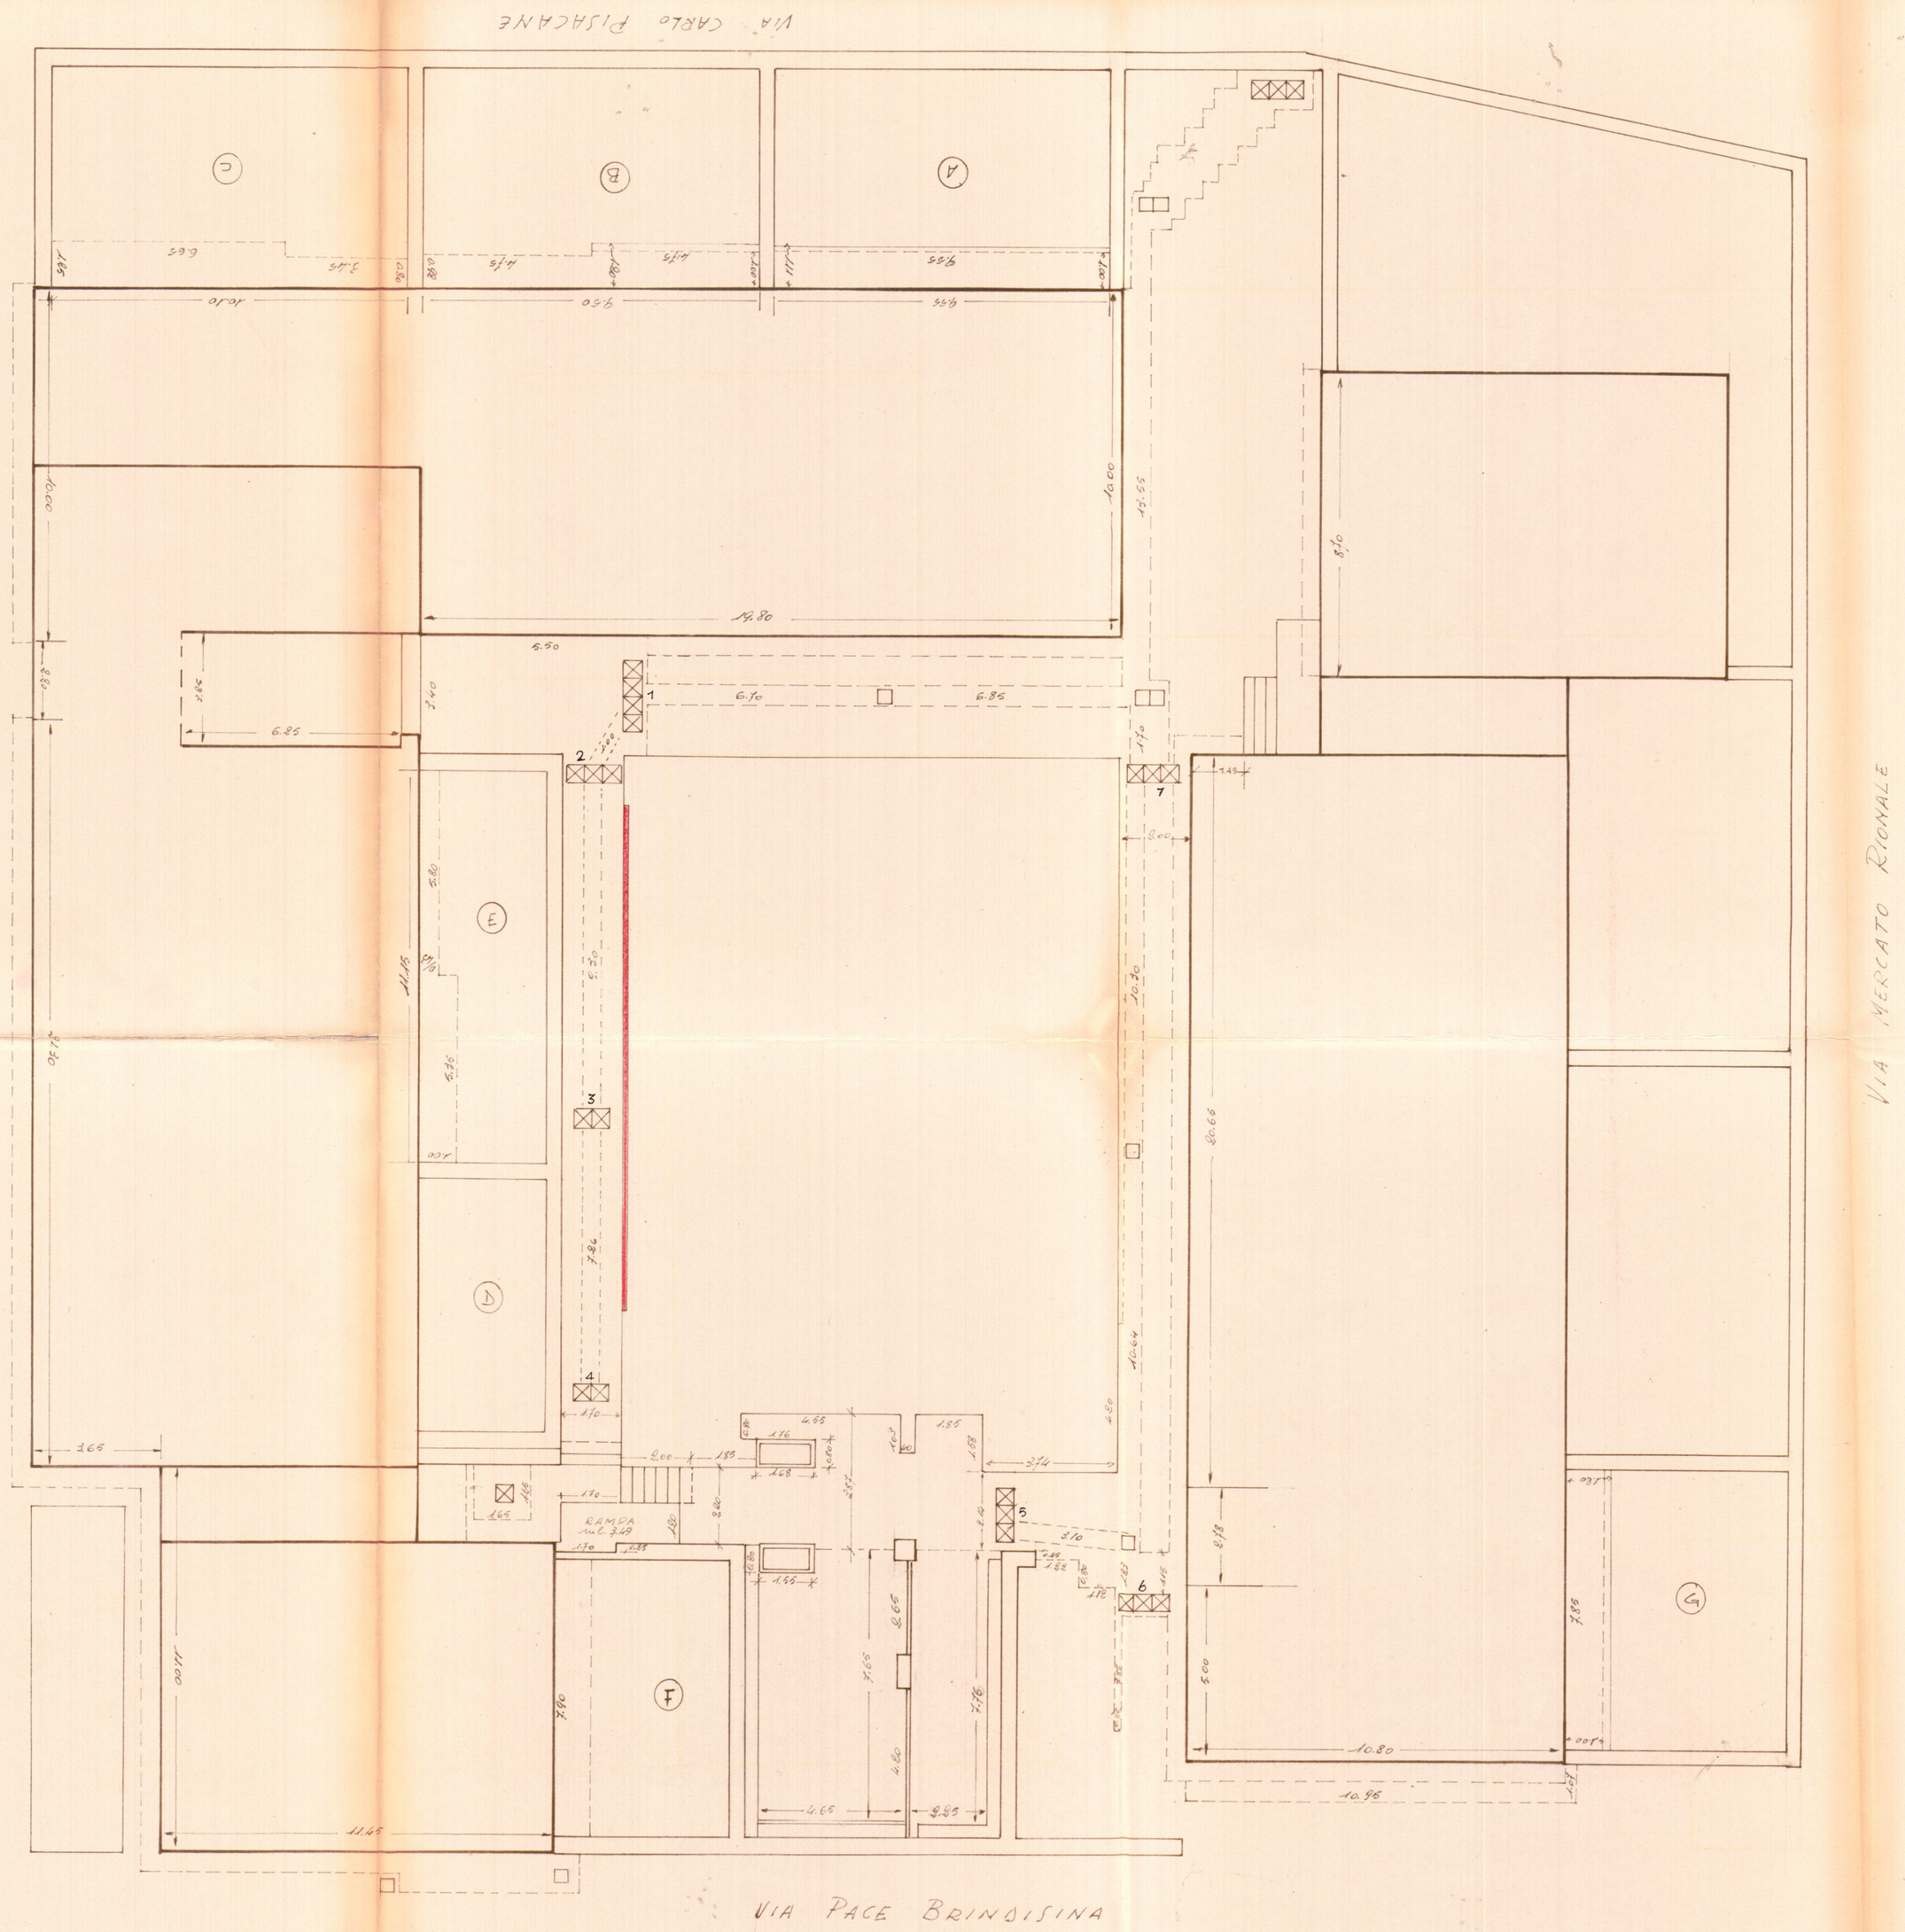
NUOVI CORDONCINI PER AIUOLE