PIANTA FONDAZIONI MURI INTERNI
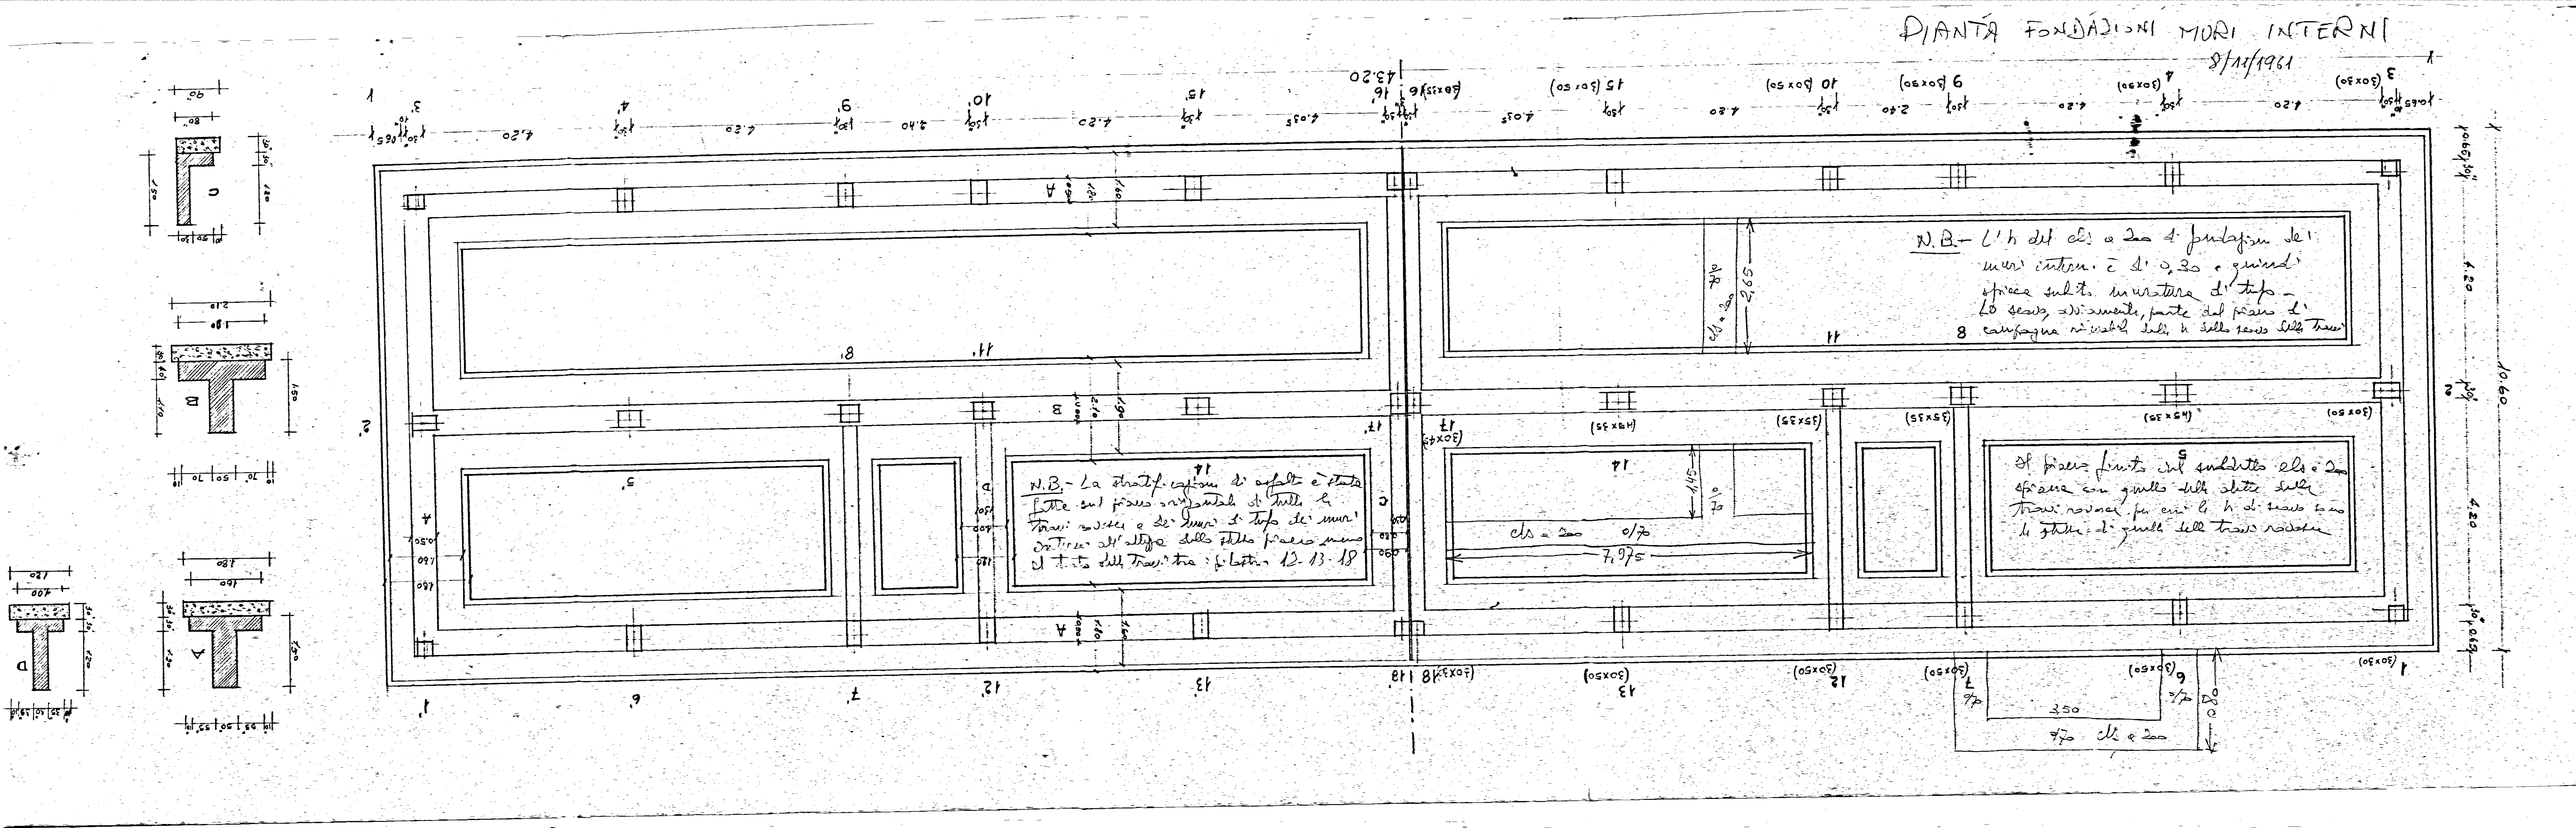
8/11/1961