

TAVOLA N.º 7


CASE POPOLARI IN OSTUNI - LOTTO 20°

Scale 1:100

PIANTA TERRAZZA


L'IMPRESA

IL DIRETTORE DEI LAVORI

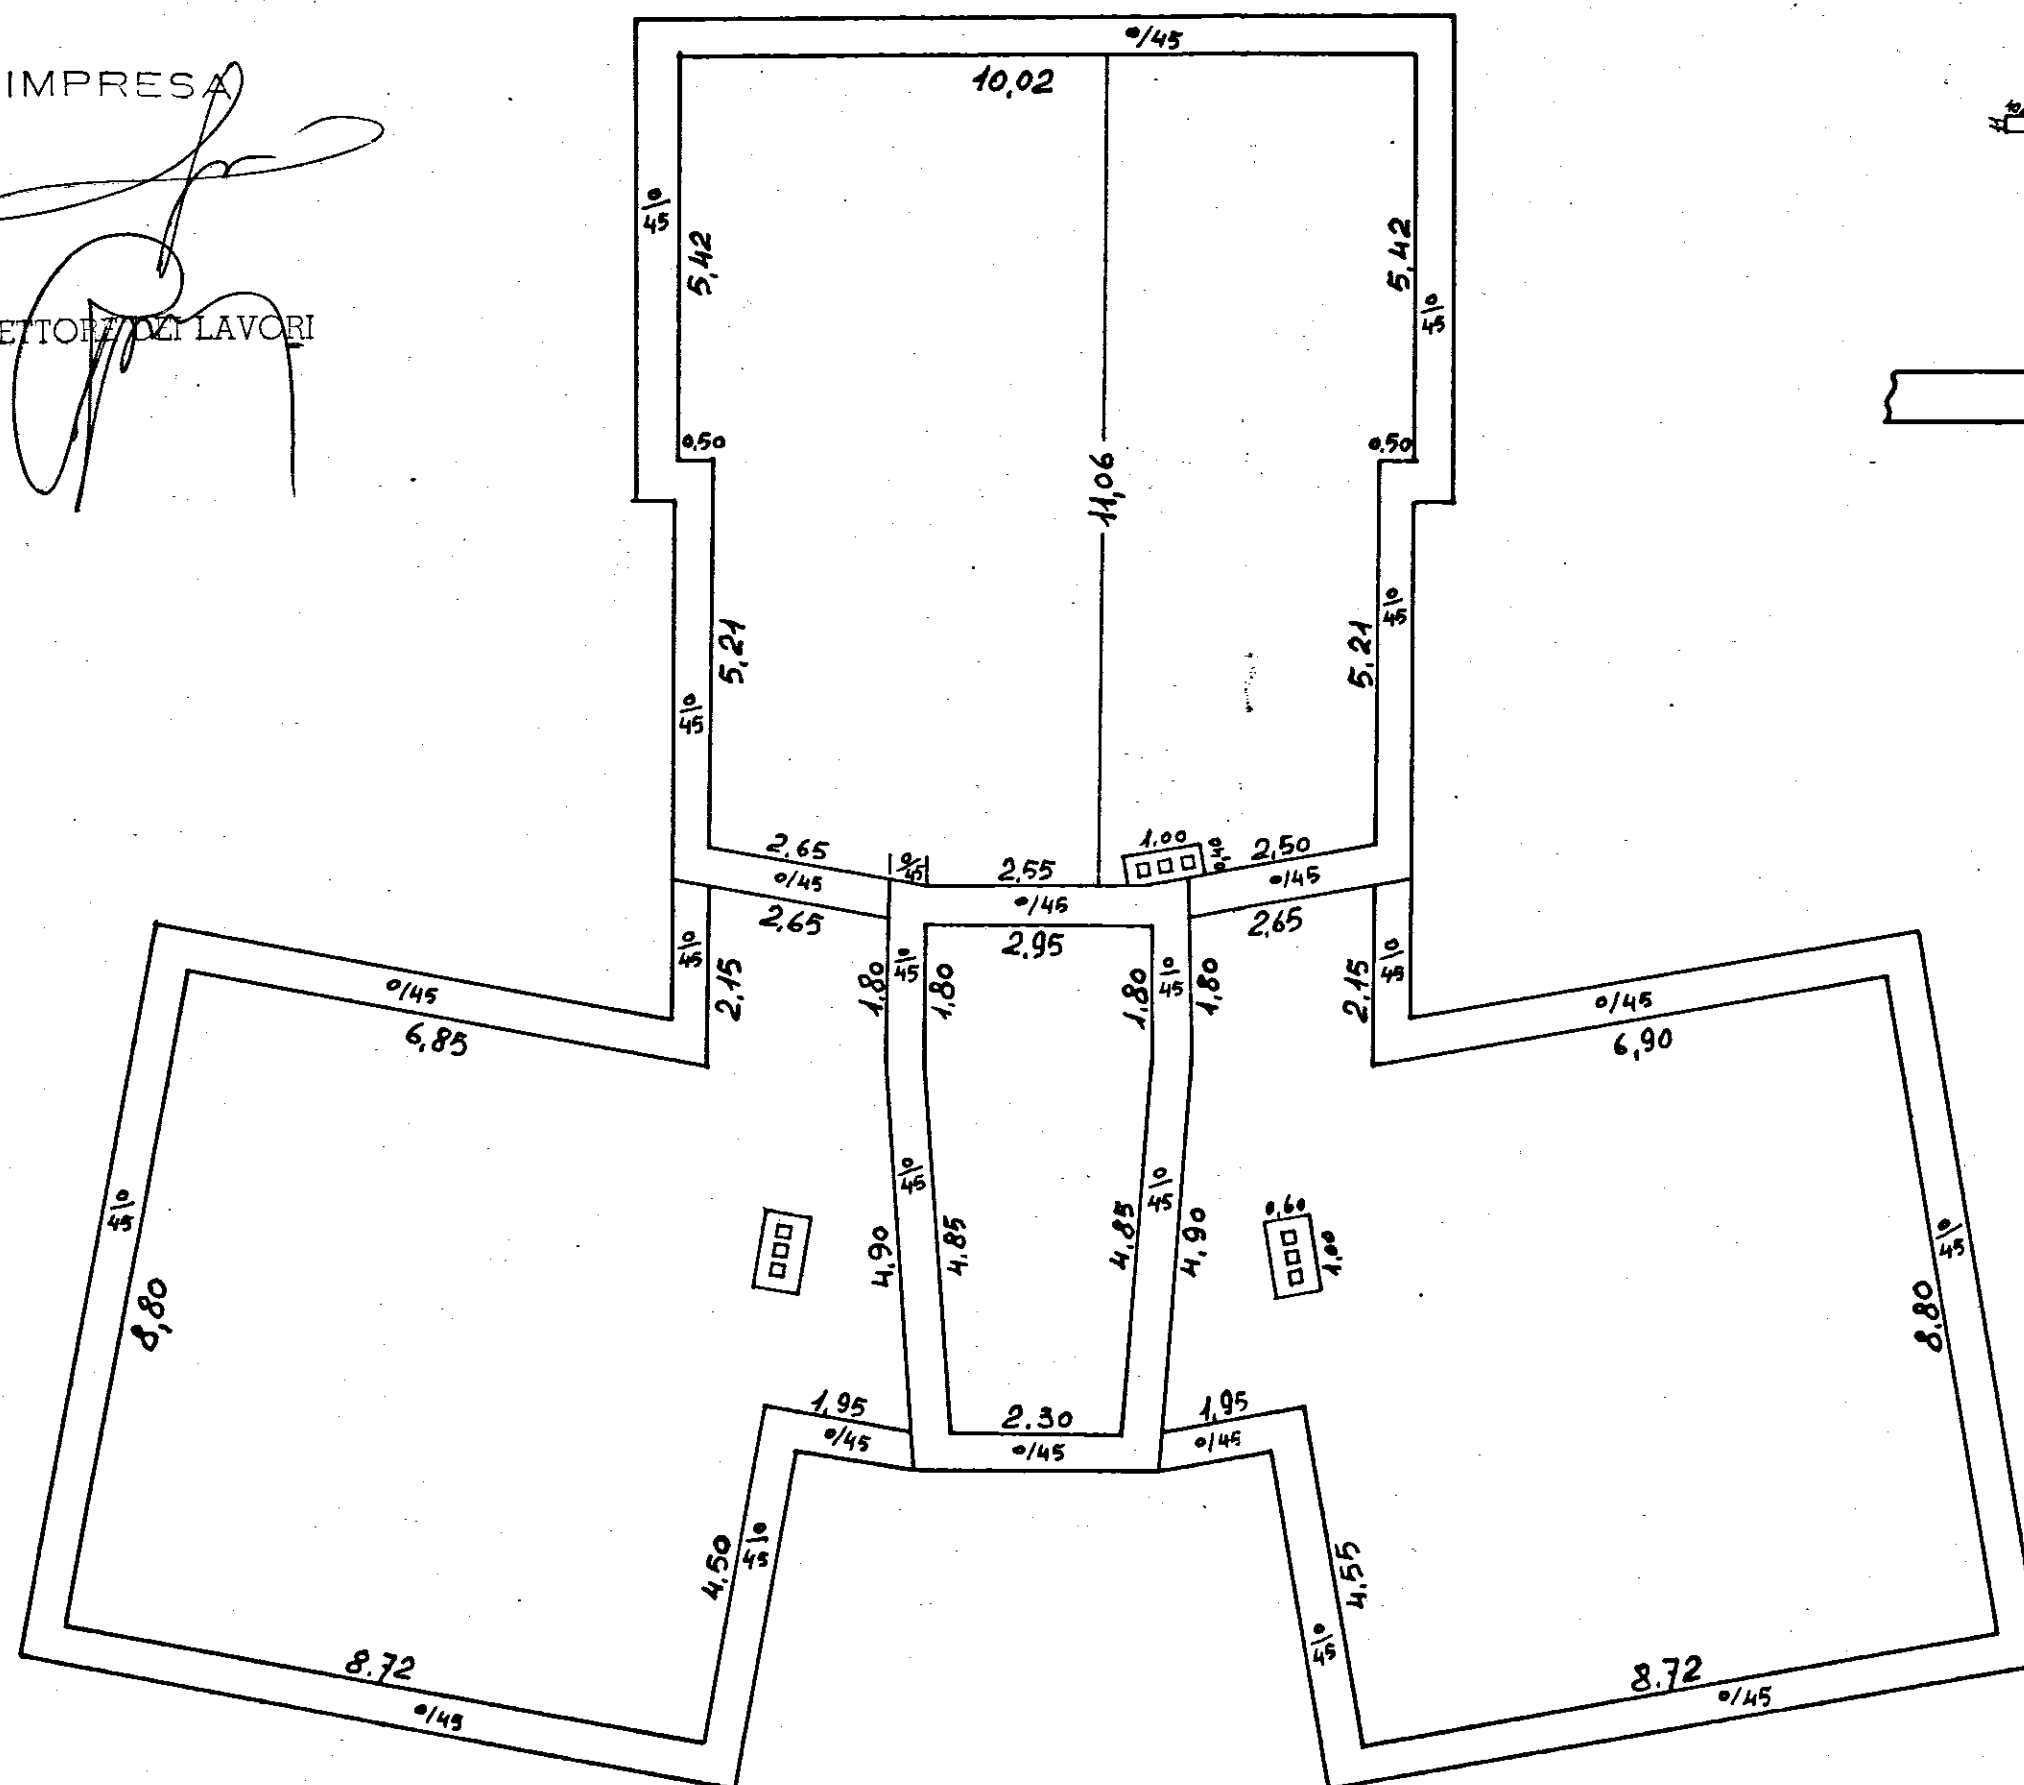

VEDUTA GABBIA DI SCALA

Rapp. 1:50

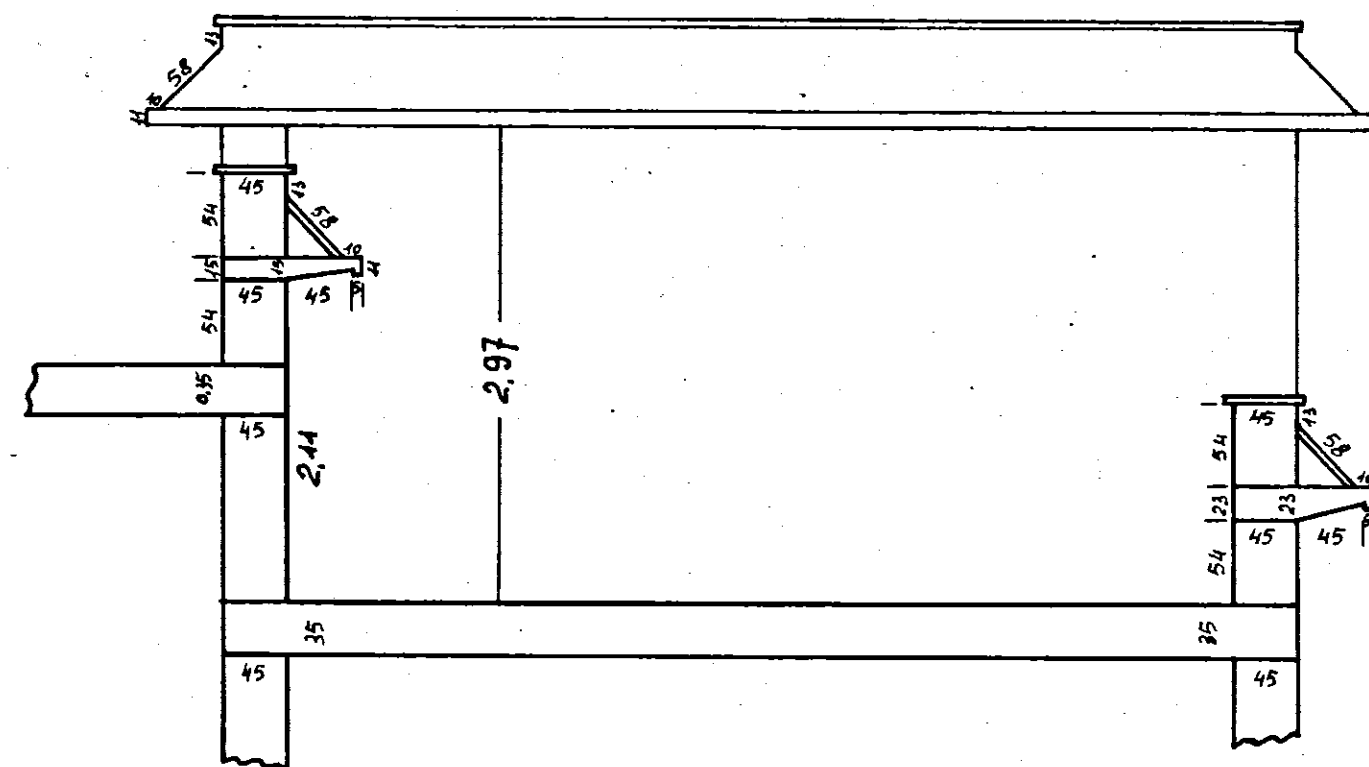

SEZIONE MURO D'ATTICO

Rapp. 1:20

