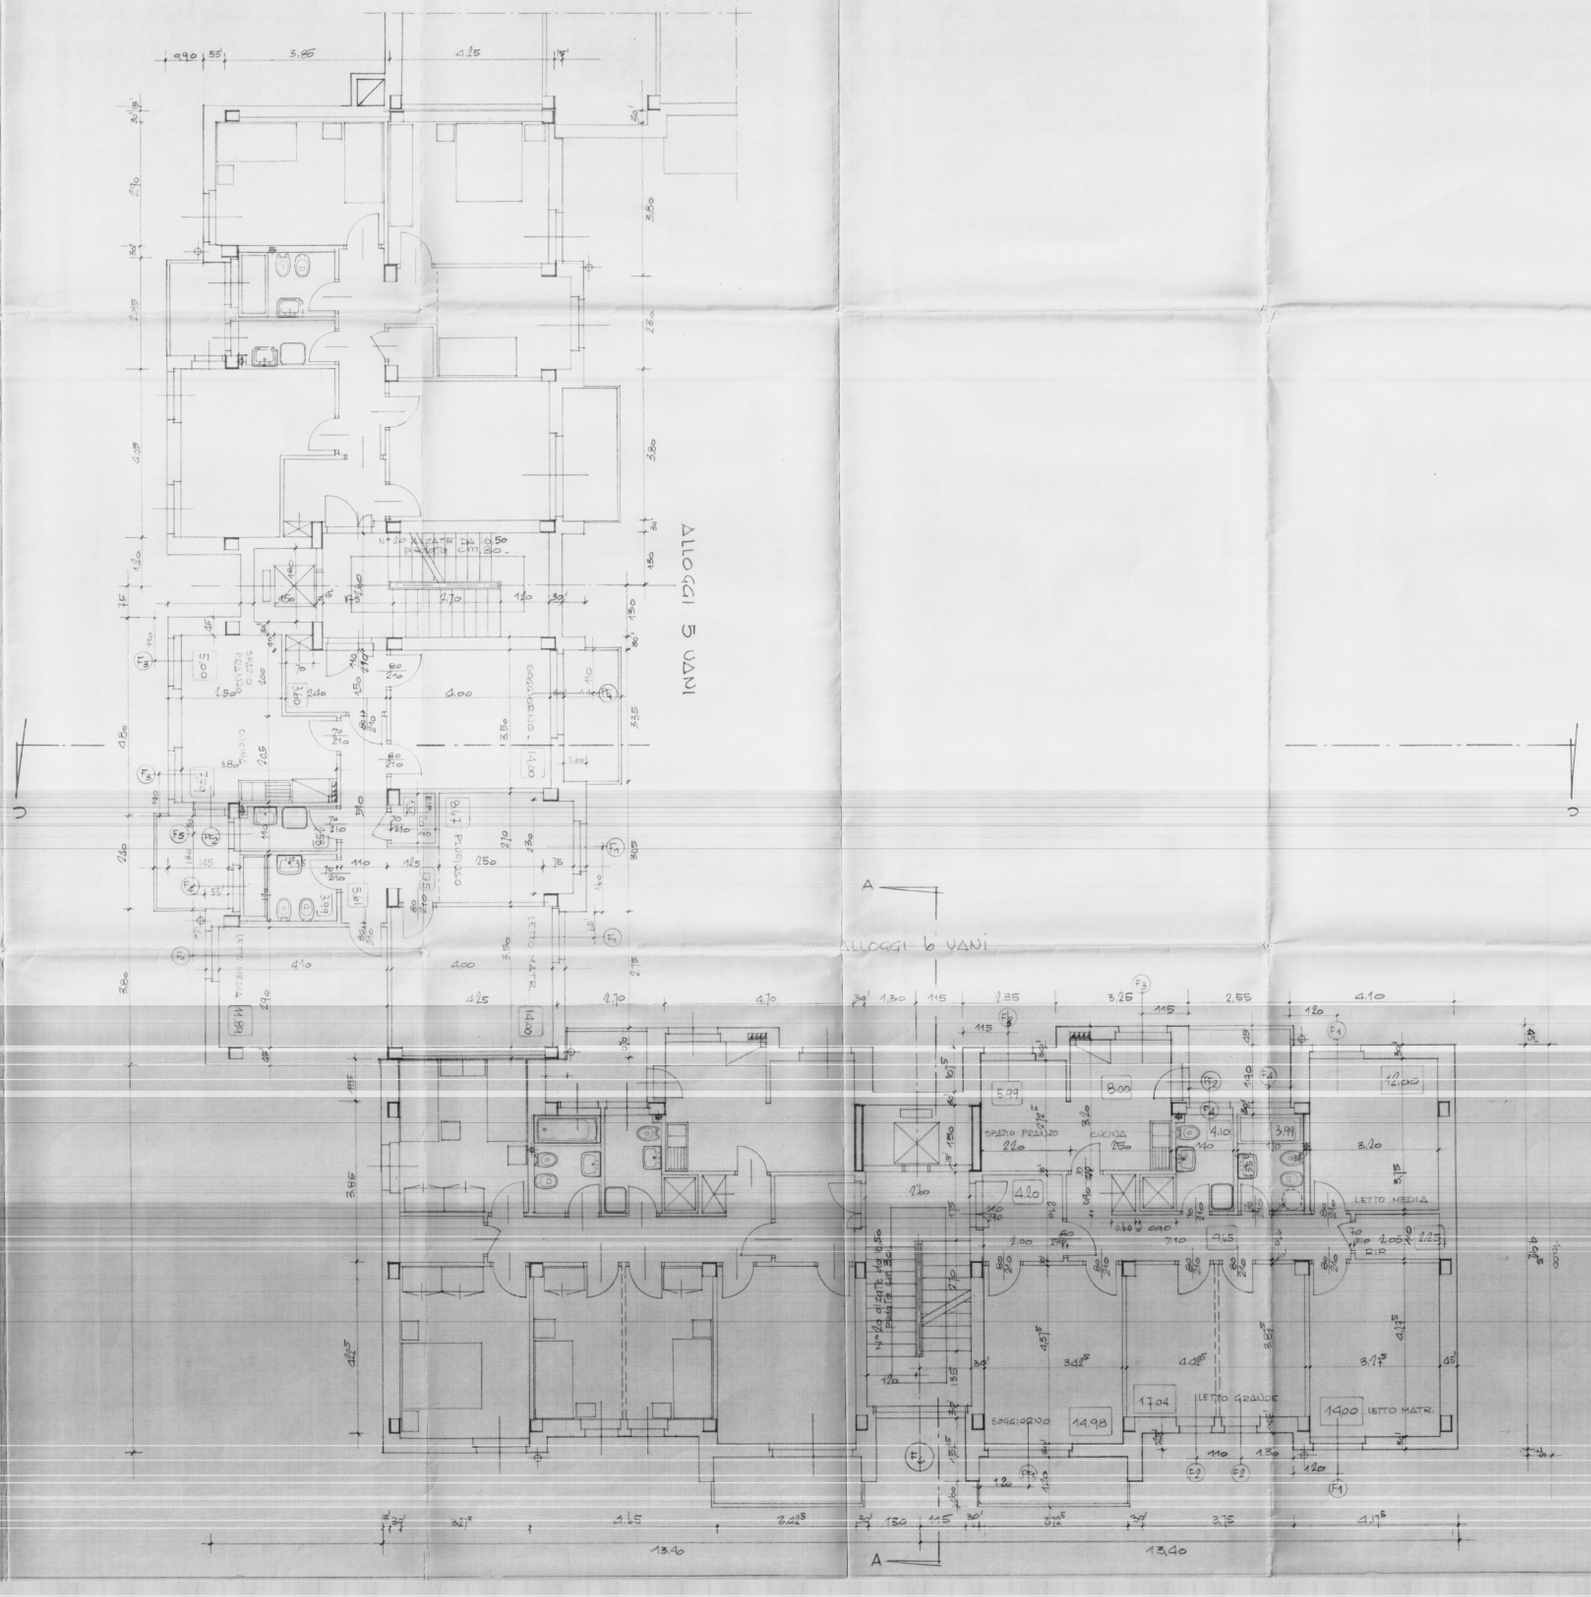

GESTIONE CASE LAVORATORI (legge 14-2-1963)	Intervento Nº 1312	stazione appaltante I. A. C. P.	
QUARTIERE S.ELIA BRINDISI		data 1960 / 1960	4
PROGETTO ESECUTIVO - LOTTO "A1" - FABBRICATO C		archivio	
PIANTA PIANO TIPO ABITAZIONI GRUPPO C2 RAPP. 1:50		note	

EDILIZIA	ing O.Angelini	STRUTTURE C	ing F. Pirro
EDILIZIA	ing M.Bisceglia	IMPIANTI	ing P.Fabretti
EDILIZIA	ing L.Lonasco	PROGRAMMAZ	ing A.Maldari
EDILIZIA	ing L.Ferretti	PROGRAMMAZ	ing L. Pari
EDILIZIA	ing L.Pari	PROGRAMMAZ	ing E.Rinaldi
EDILIZIA	arch P.Pignatelli	COORDINATORE	ing A.Maldari
EDILIZIA	arch G.Pinto	DIREZIONE LL	I. A. C. P.
STRUTTURE C	ing F.D'Alessandro	controllo	visto